


Vlajkosláva /Areálové osvetlenie

1:50, 1:100

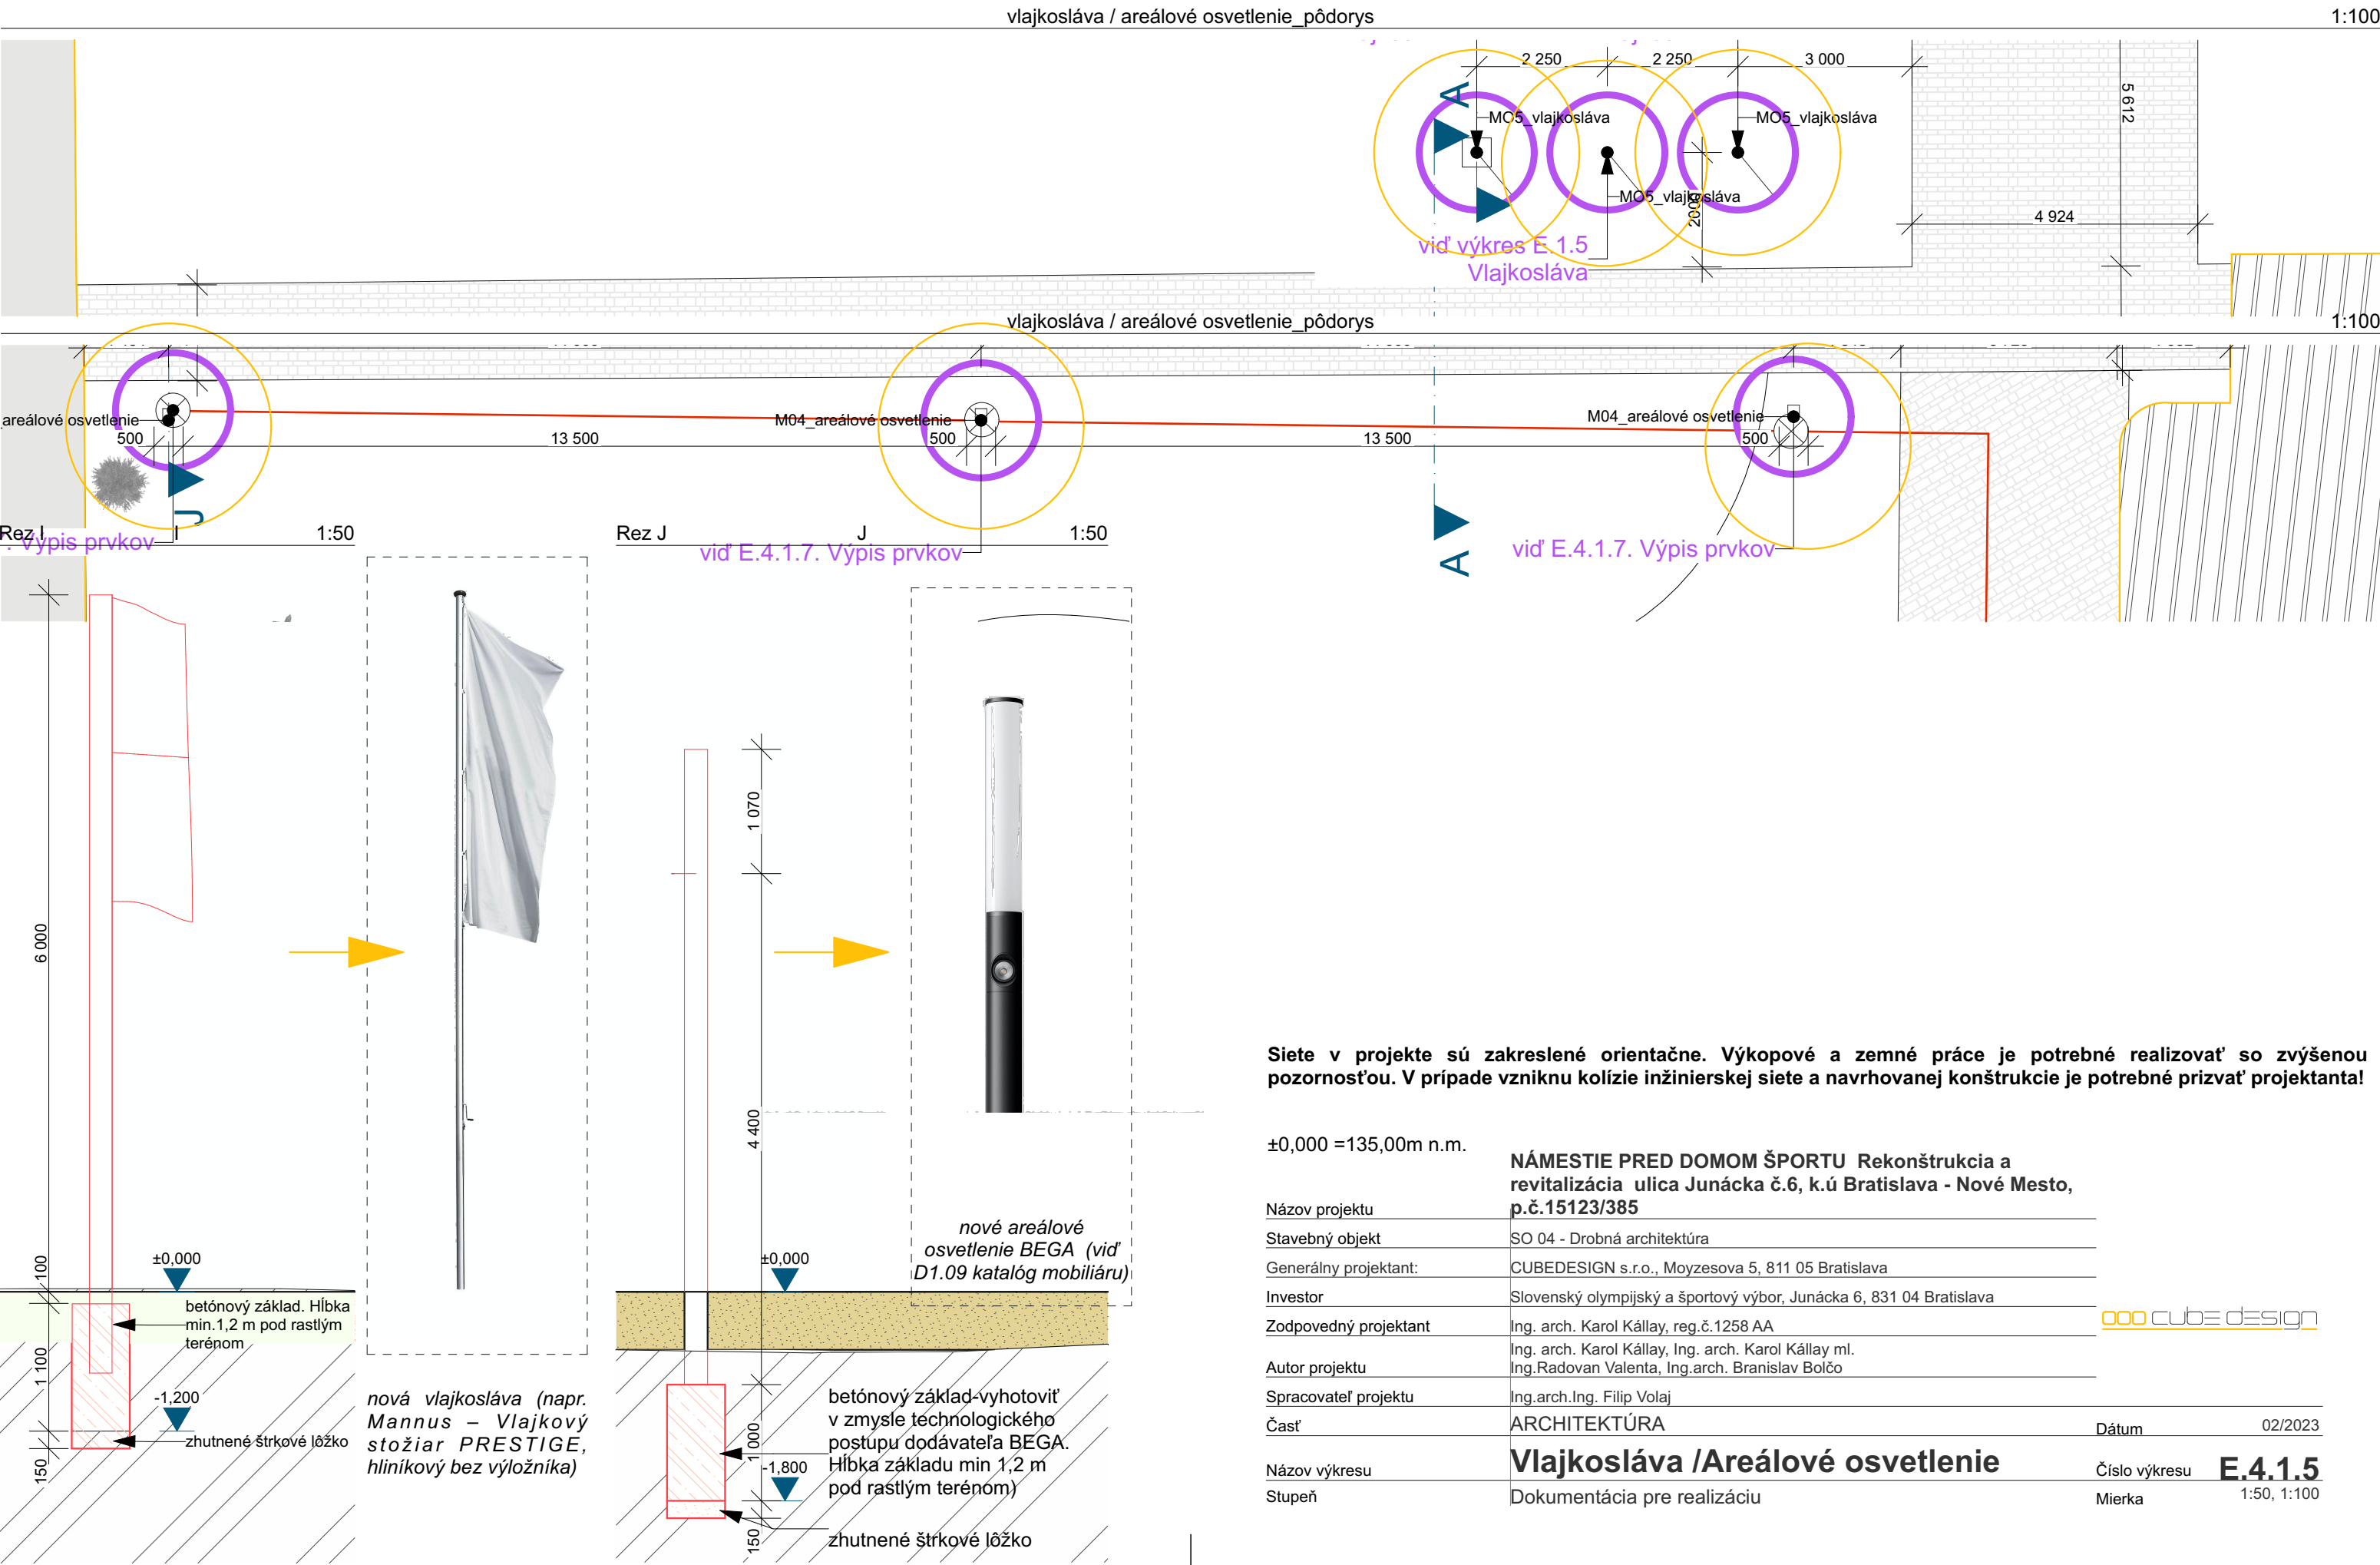

Siete v projekte sú zakreslené orientačne. Výkopové a zemné práce je potrebné realizovať so zvýšenou pozornosťou. V prípade vzniknu kolízie inžinierskej siete a navrhovanej konštrukcie je potrebné prizvať projektanta!

±0,000 =135,00m n.m.

Názov projektu	NÁMESTIE PRED DOMOM ŠPORTU Rekonštrukcia a revitalizácia ulica Junácka č.6, k.ú Bratislava - Nové Mesto, p.č.15123/385	
Stavebný objekt	SO 04 - Drobná architektúra	
Generálny projektant:	CUBEDESIGN s.r.o., Moyzesova 5, 811 05 Bratislava	
Investor	Slovenský olympijský a športový výbor, Junácka 6, 831 04 Bratislava	
Zodpovedný projektant	Ing. arch. Karol Kállay, reg.č.1258 AA	cubedesign
Autor projektu	Ing. arch. Karol Kállay, Ing. arch. Karol Kállay ml. Ing.Radovan Valenta, Ing.arch. Branislav Bolčo	
Spracovateľ projektu	Ing.arch.Ing. Filip Volaj	
Časť	ARCHITEKTÚRA	Dátum 02/2023
Názov výkresu	Vlajkosláva /Areálové osvetlenie	Číslo výkresu E.4.1.5
Stupeň	Dokumentácia pre realizáciu	Mierka 1:50, 1:100