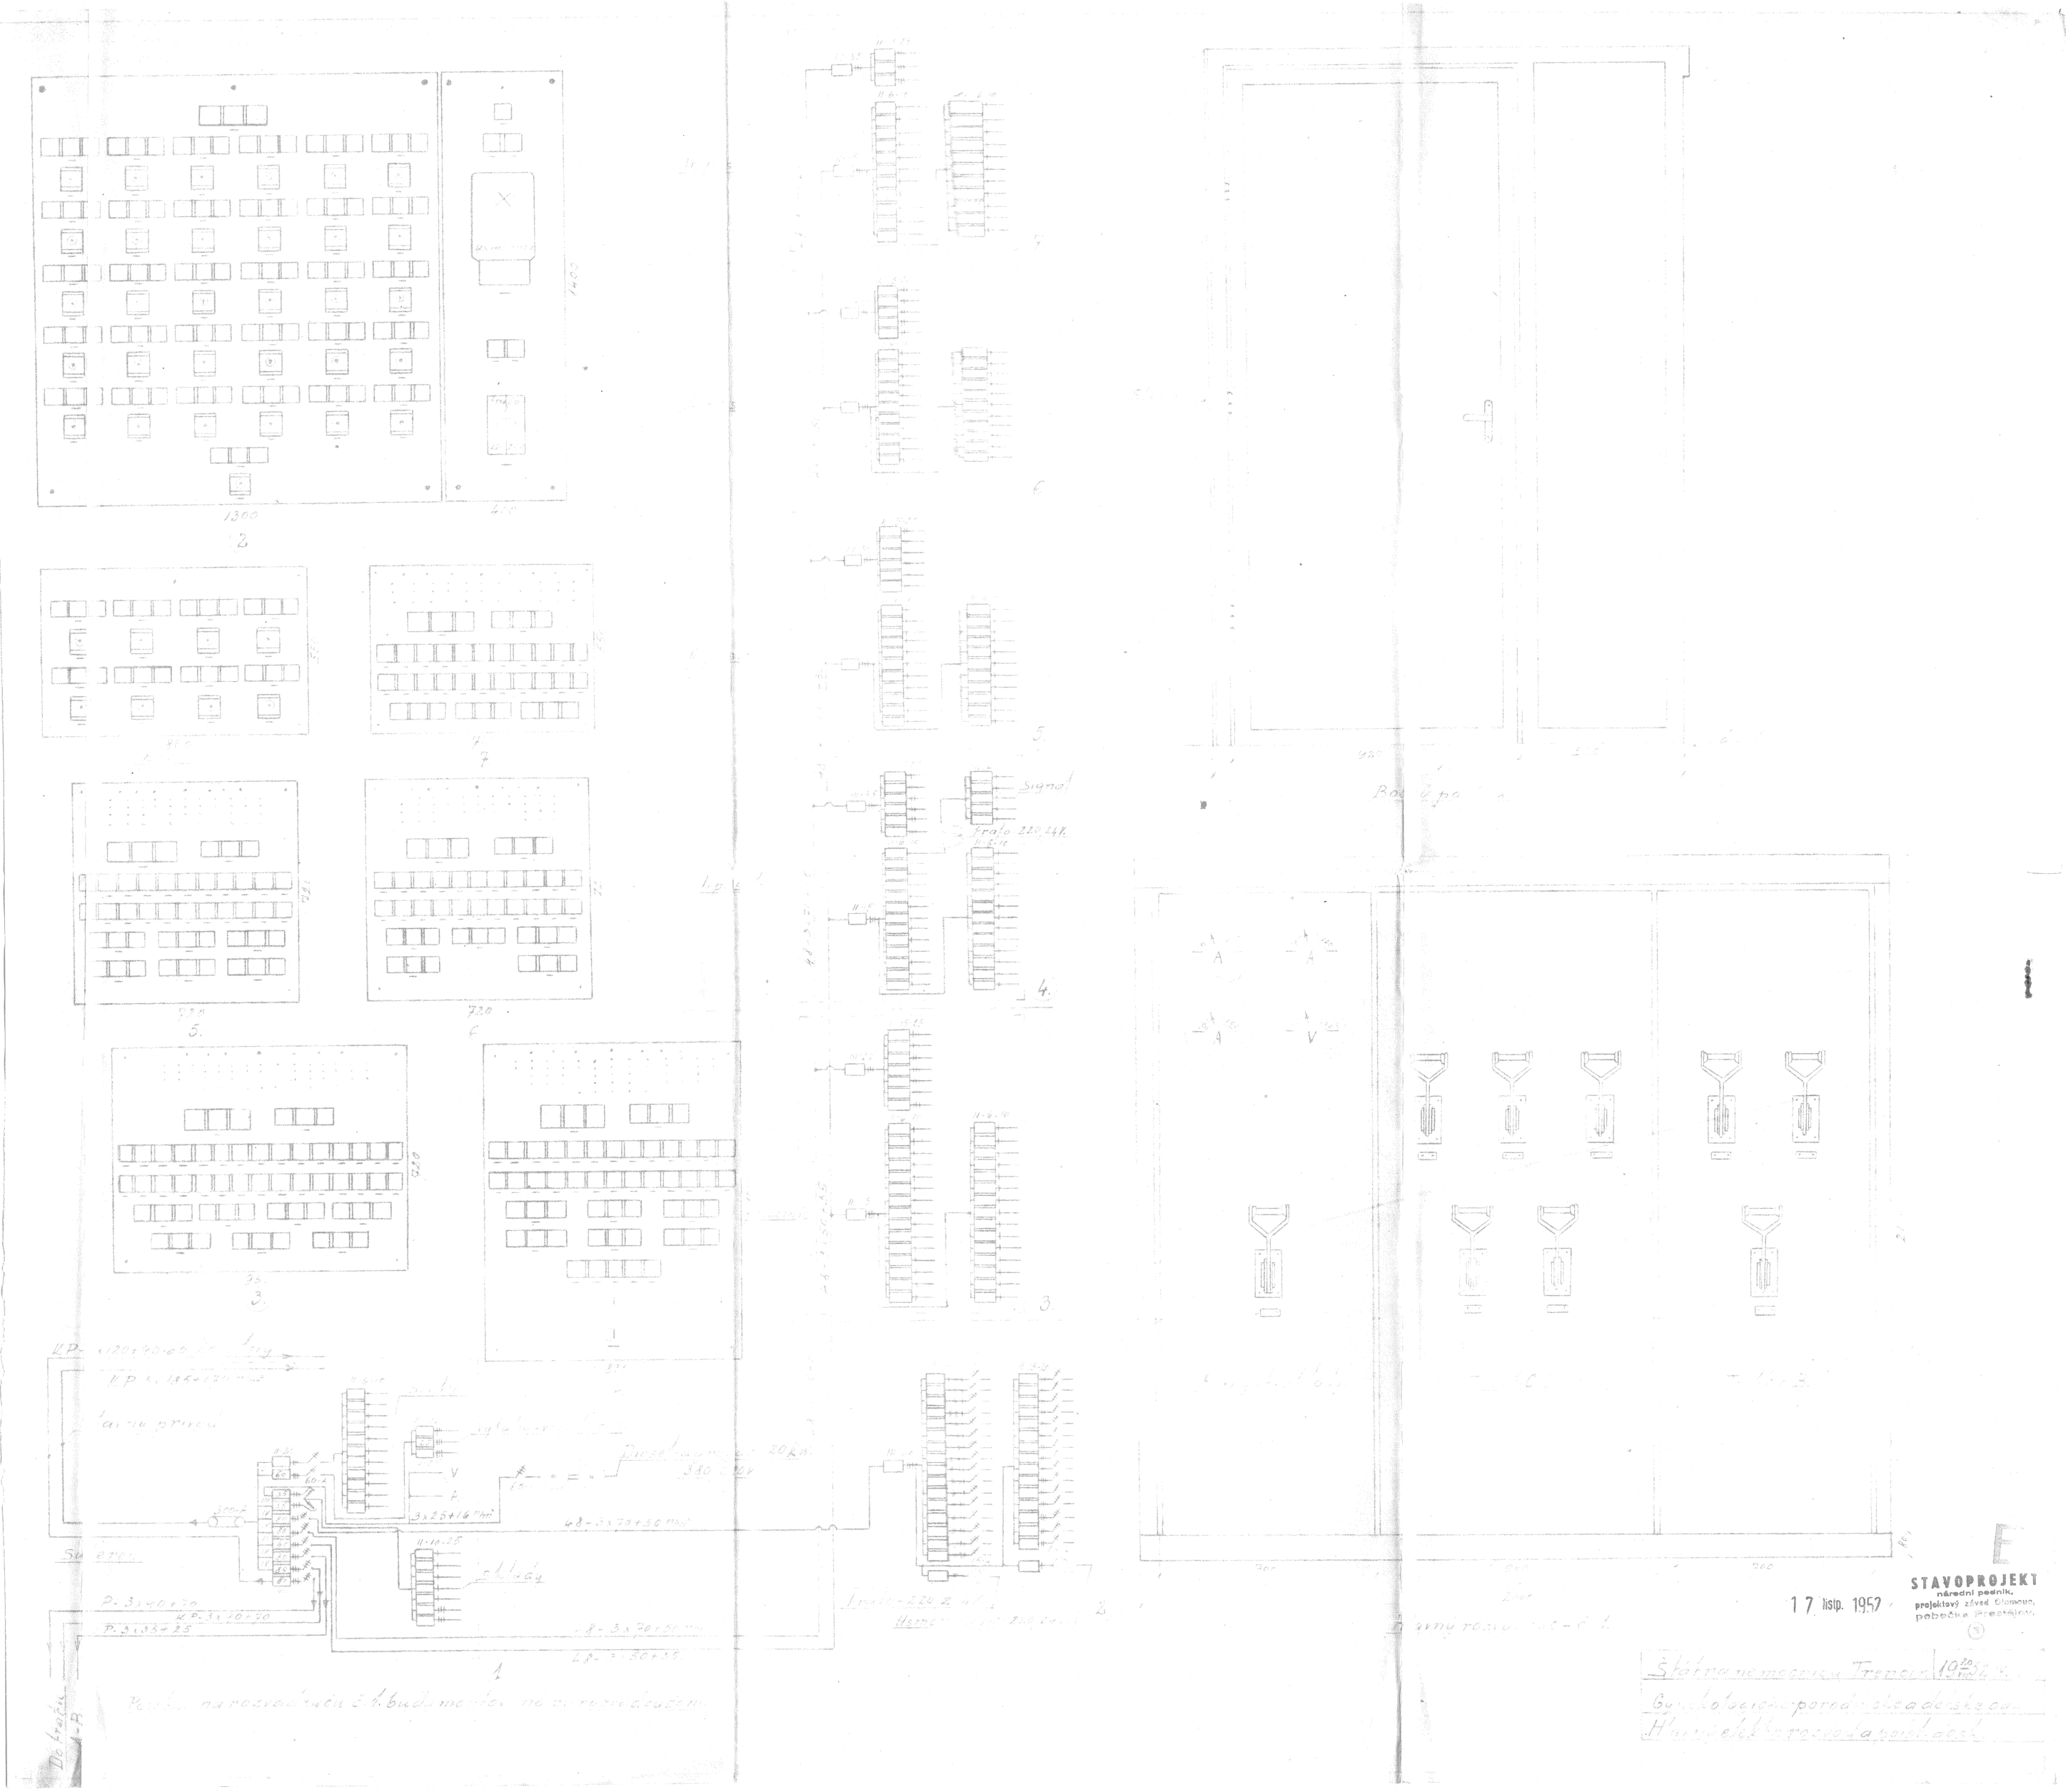

17 listp. 1952

STAVOPROJEKT
národní podnik,
projektový závod Olomouc,
pobočka Prestějov.

Štátna nemocnica Trenčín 19.20.52 r.

Gynekologicko-porodnické a dětské oddělení

Hlavný elektr. rozvod a poist. dosk.