



E-I

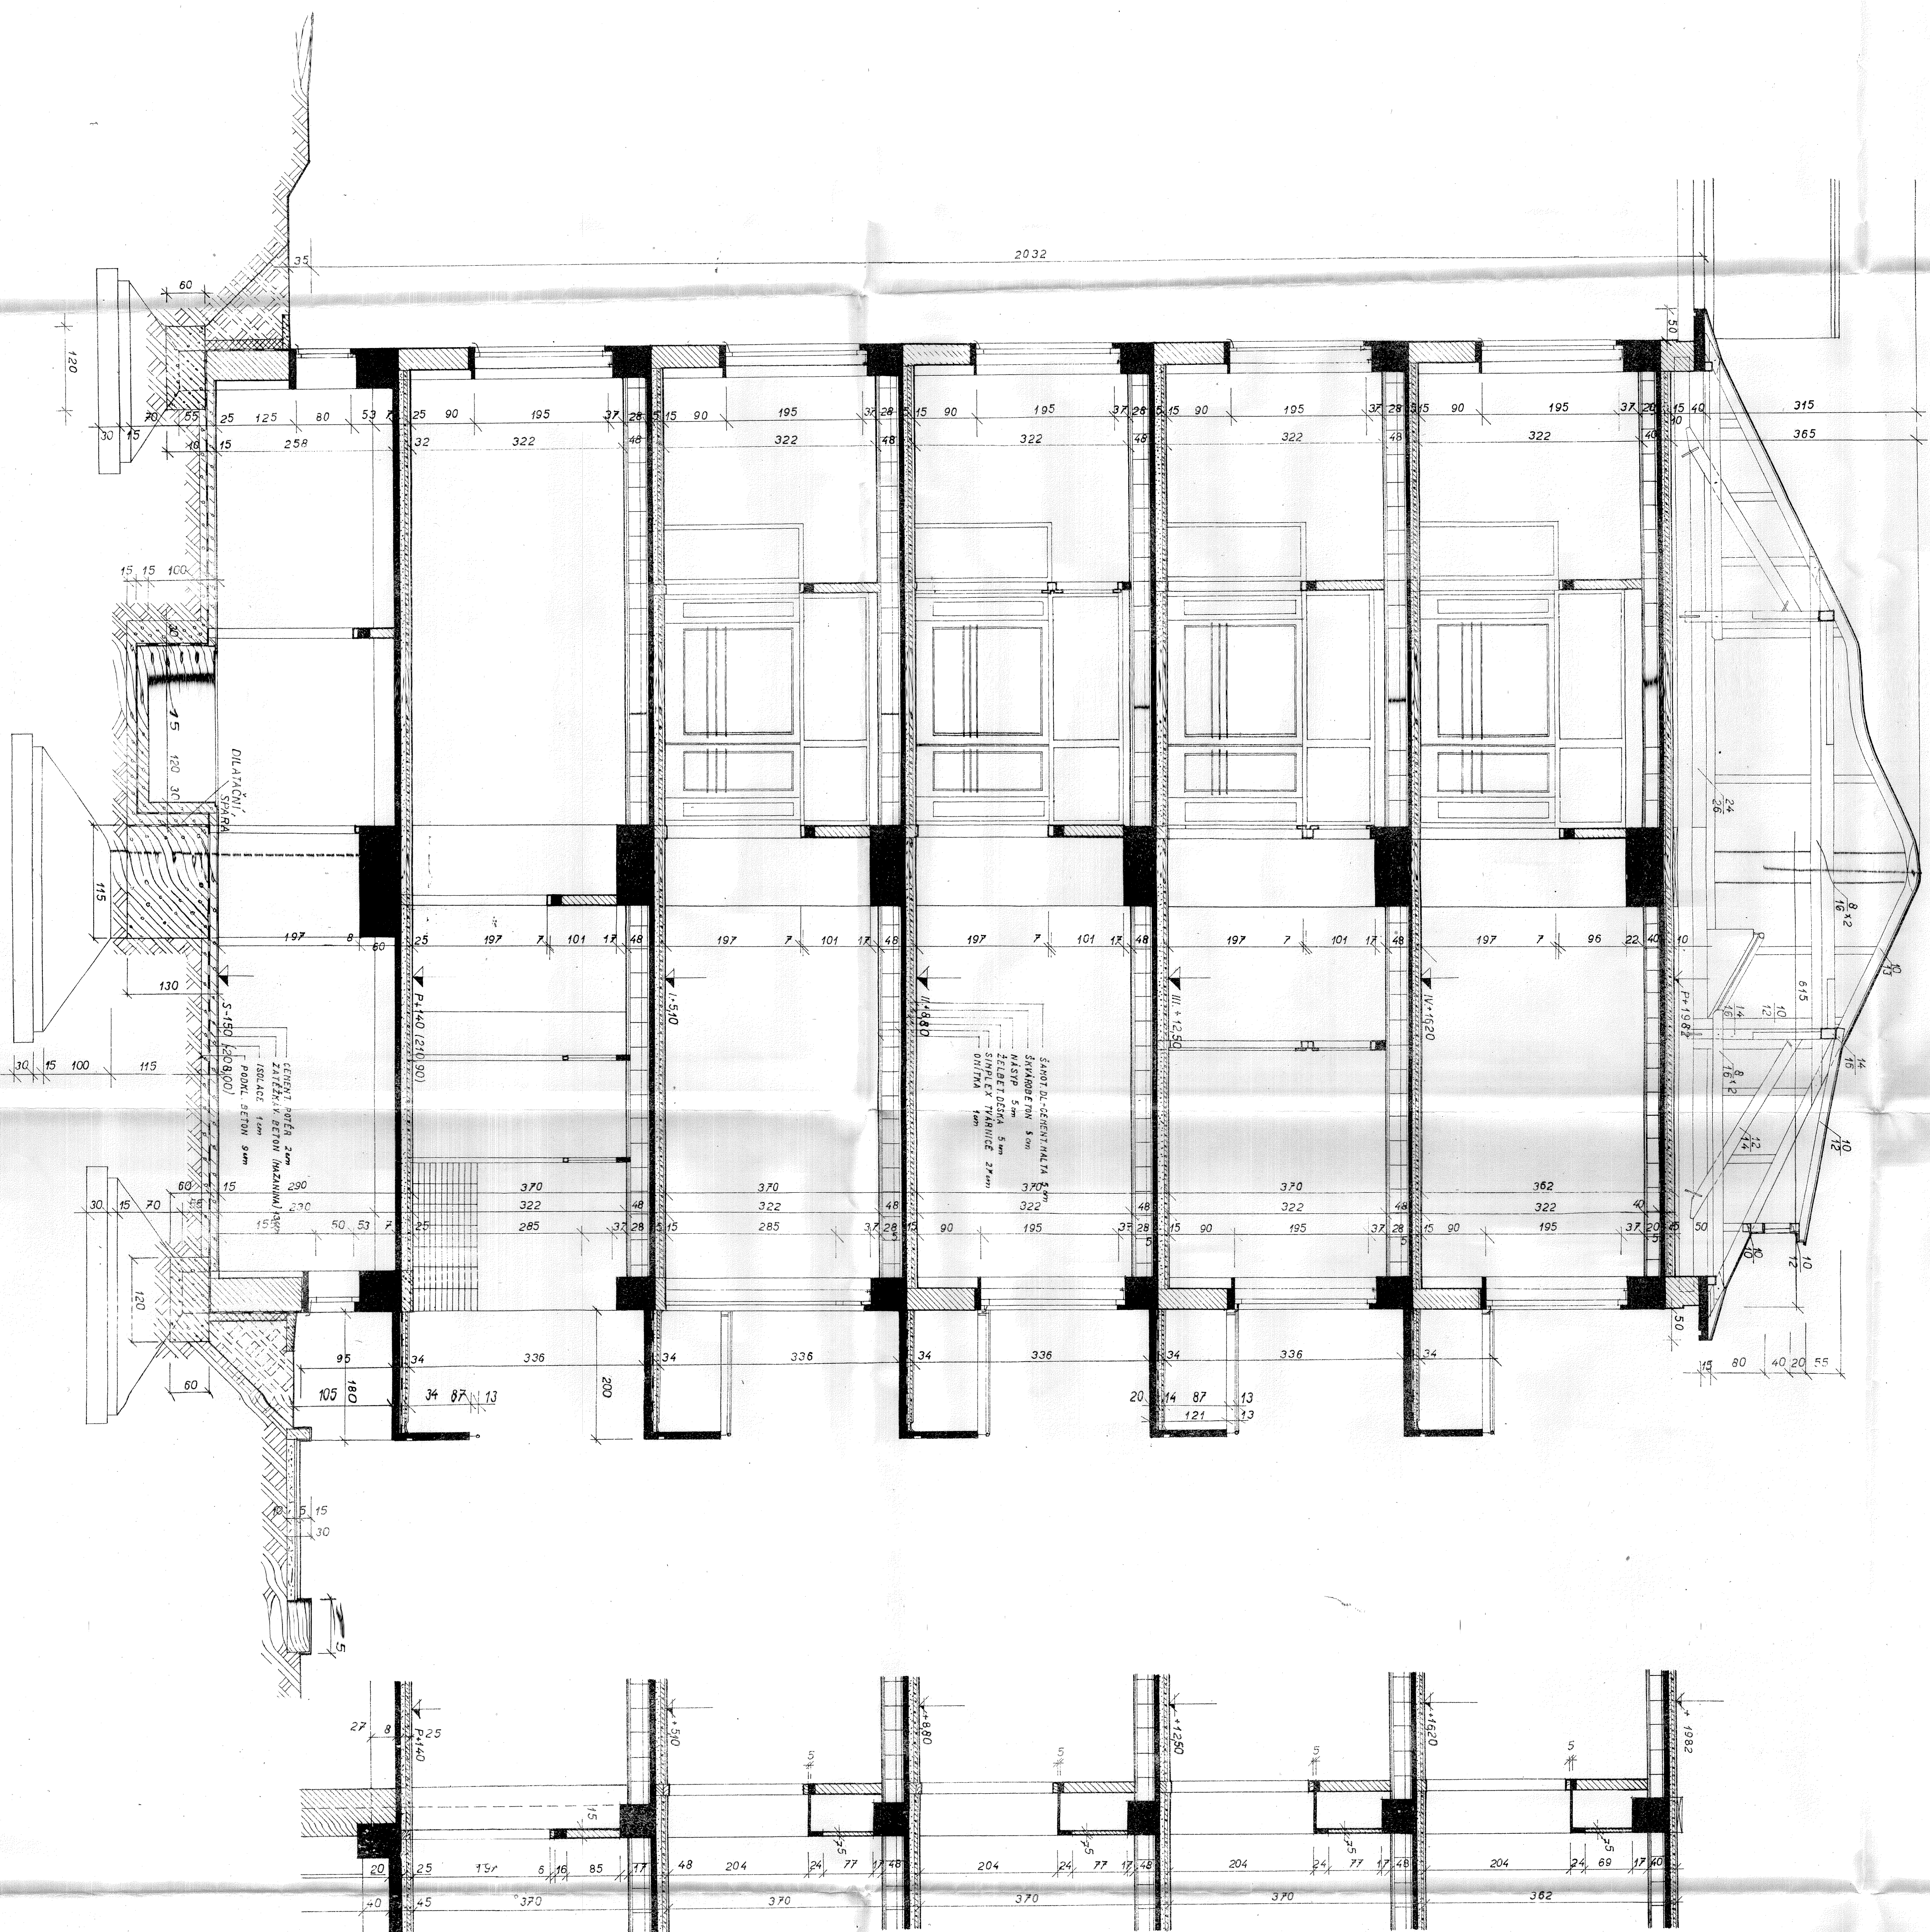

G-H

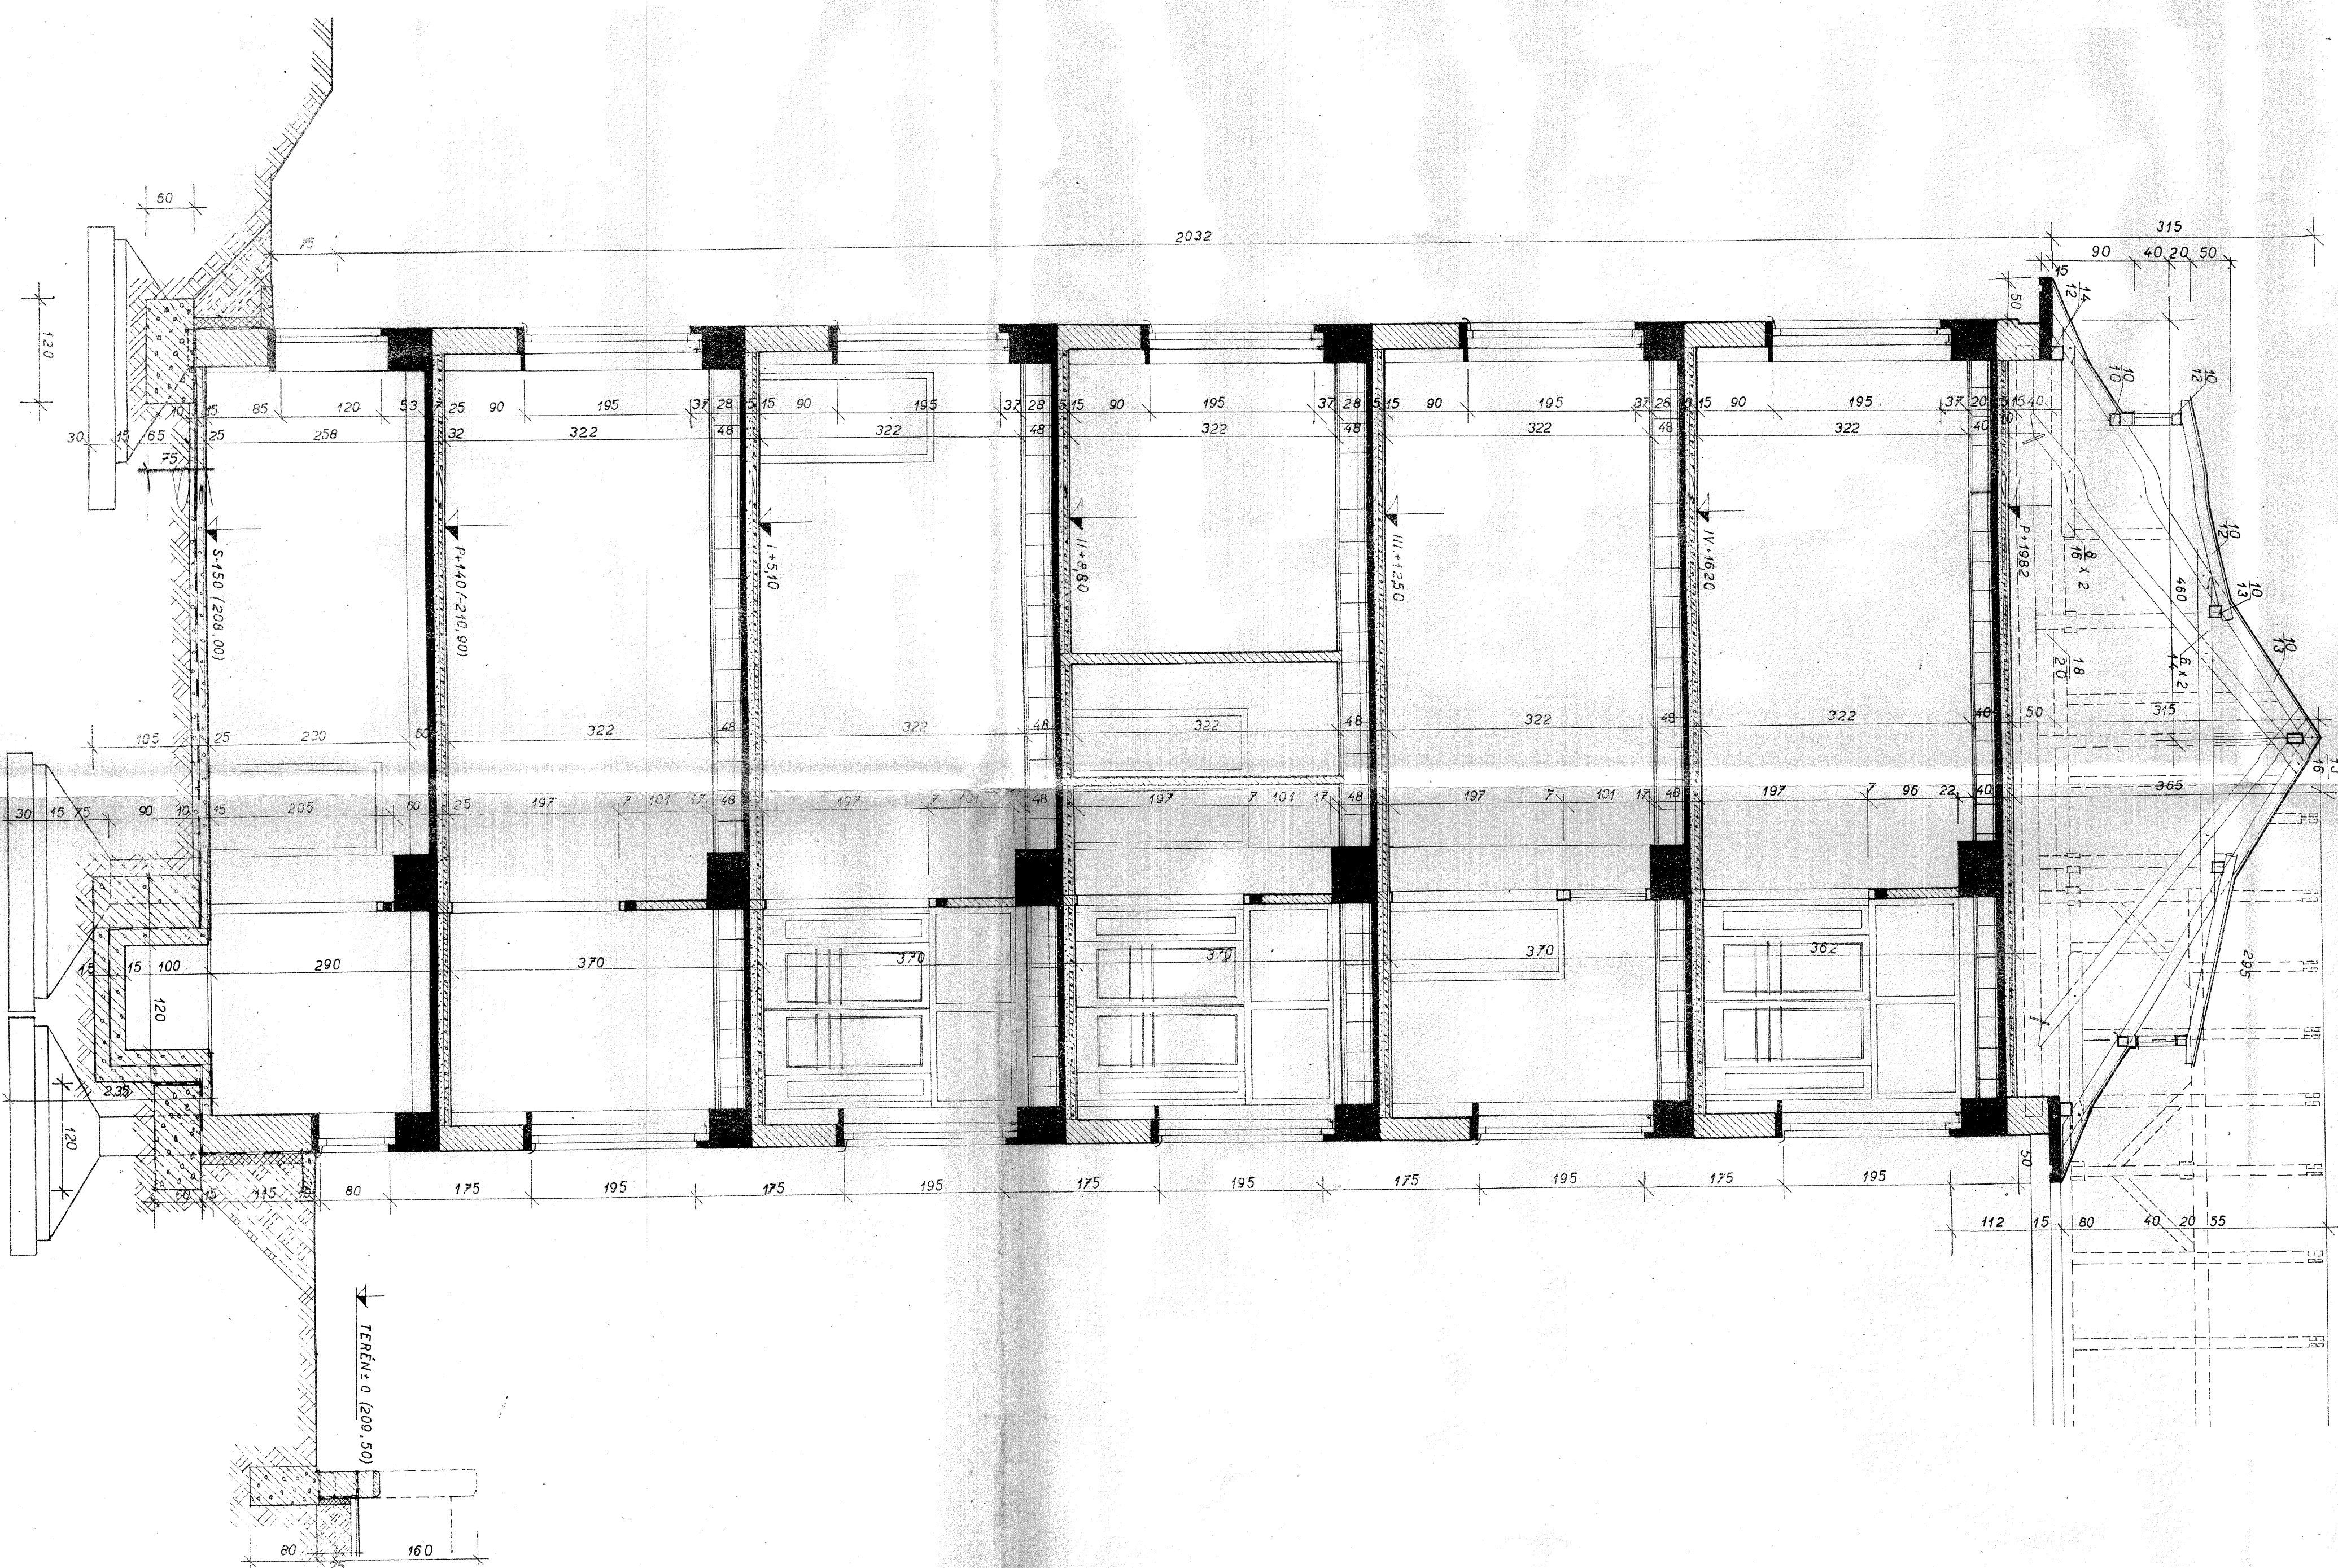

ÚSTŘEDNÍ STAVBY JAVOŘICKO 8.9		OVĚROLOGICKO POROČNÍKÉ A. OČŮSKÉ ÚOD	
STAVOPROJEKT		STAVBY NEVOČNICE V TREVNICE	
STAVOPROJEKT		TREVNICE	
STAVOPROJEKT		PROSTĚJOV SPRÁVA 1950	
STAVOPROJEKT		RÉZ. E-F. G-H.	
STAVOPROJEKT		AA 20028	
STAVOPROJEKT		11. TABULE	
STAVOPROJEKT		1. SO	
STAVOPROJEKT		1. SO	