


[illegible]

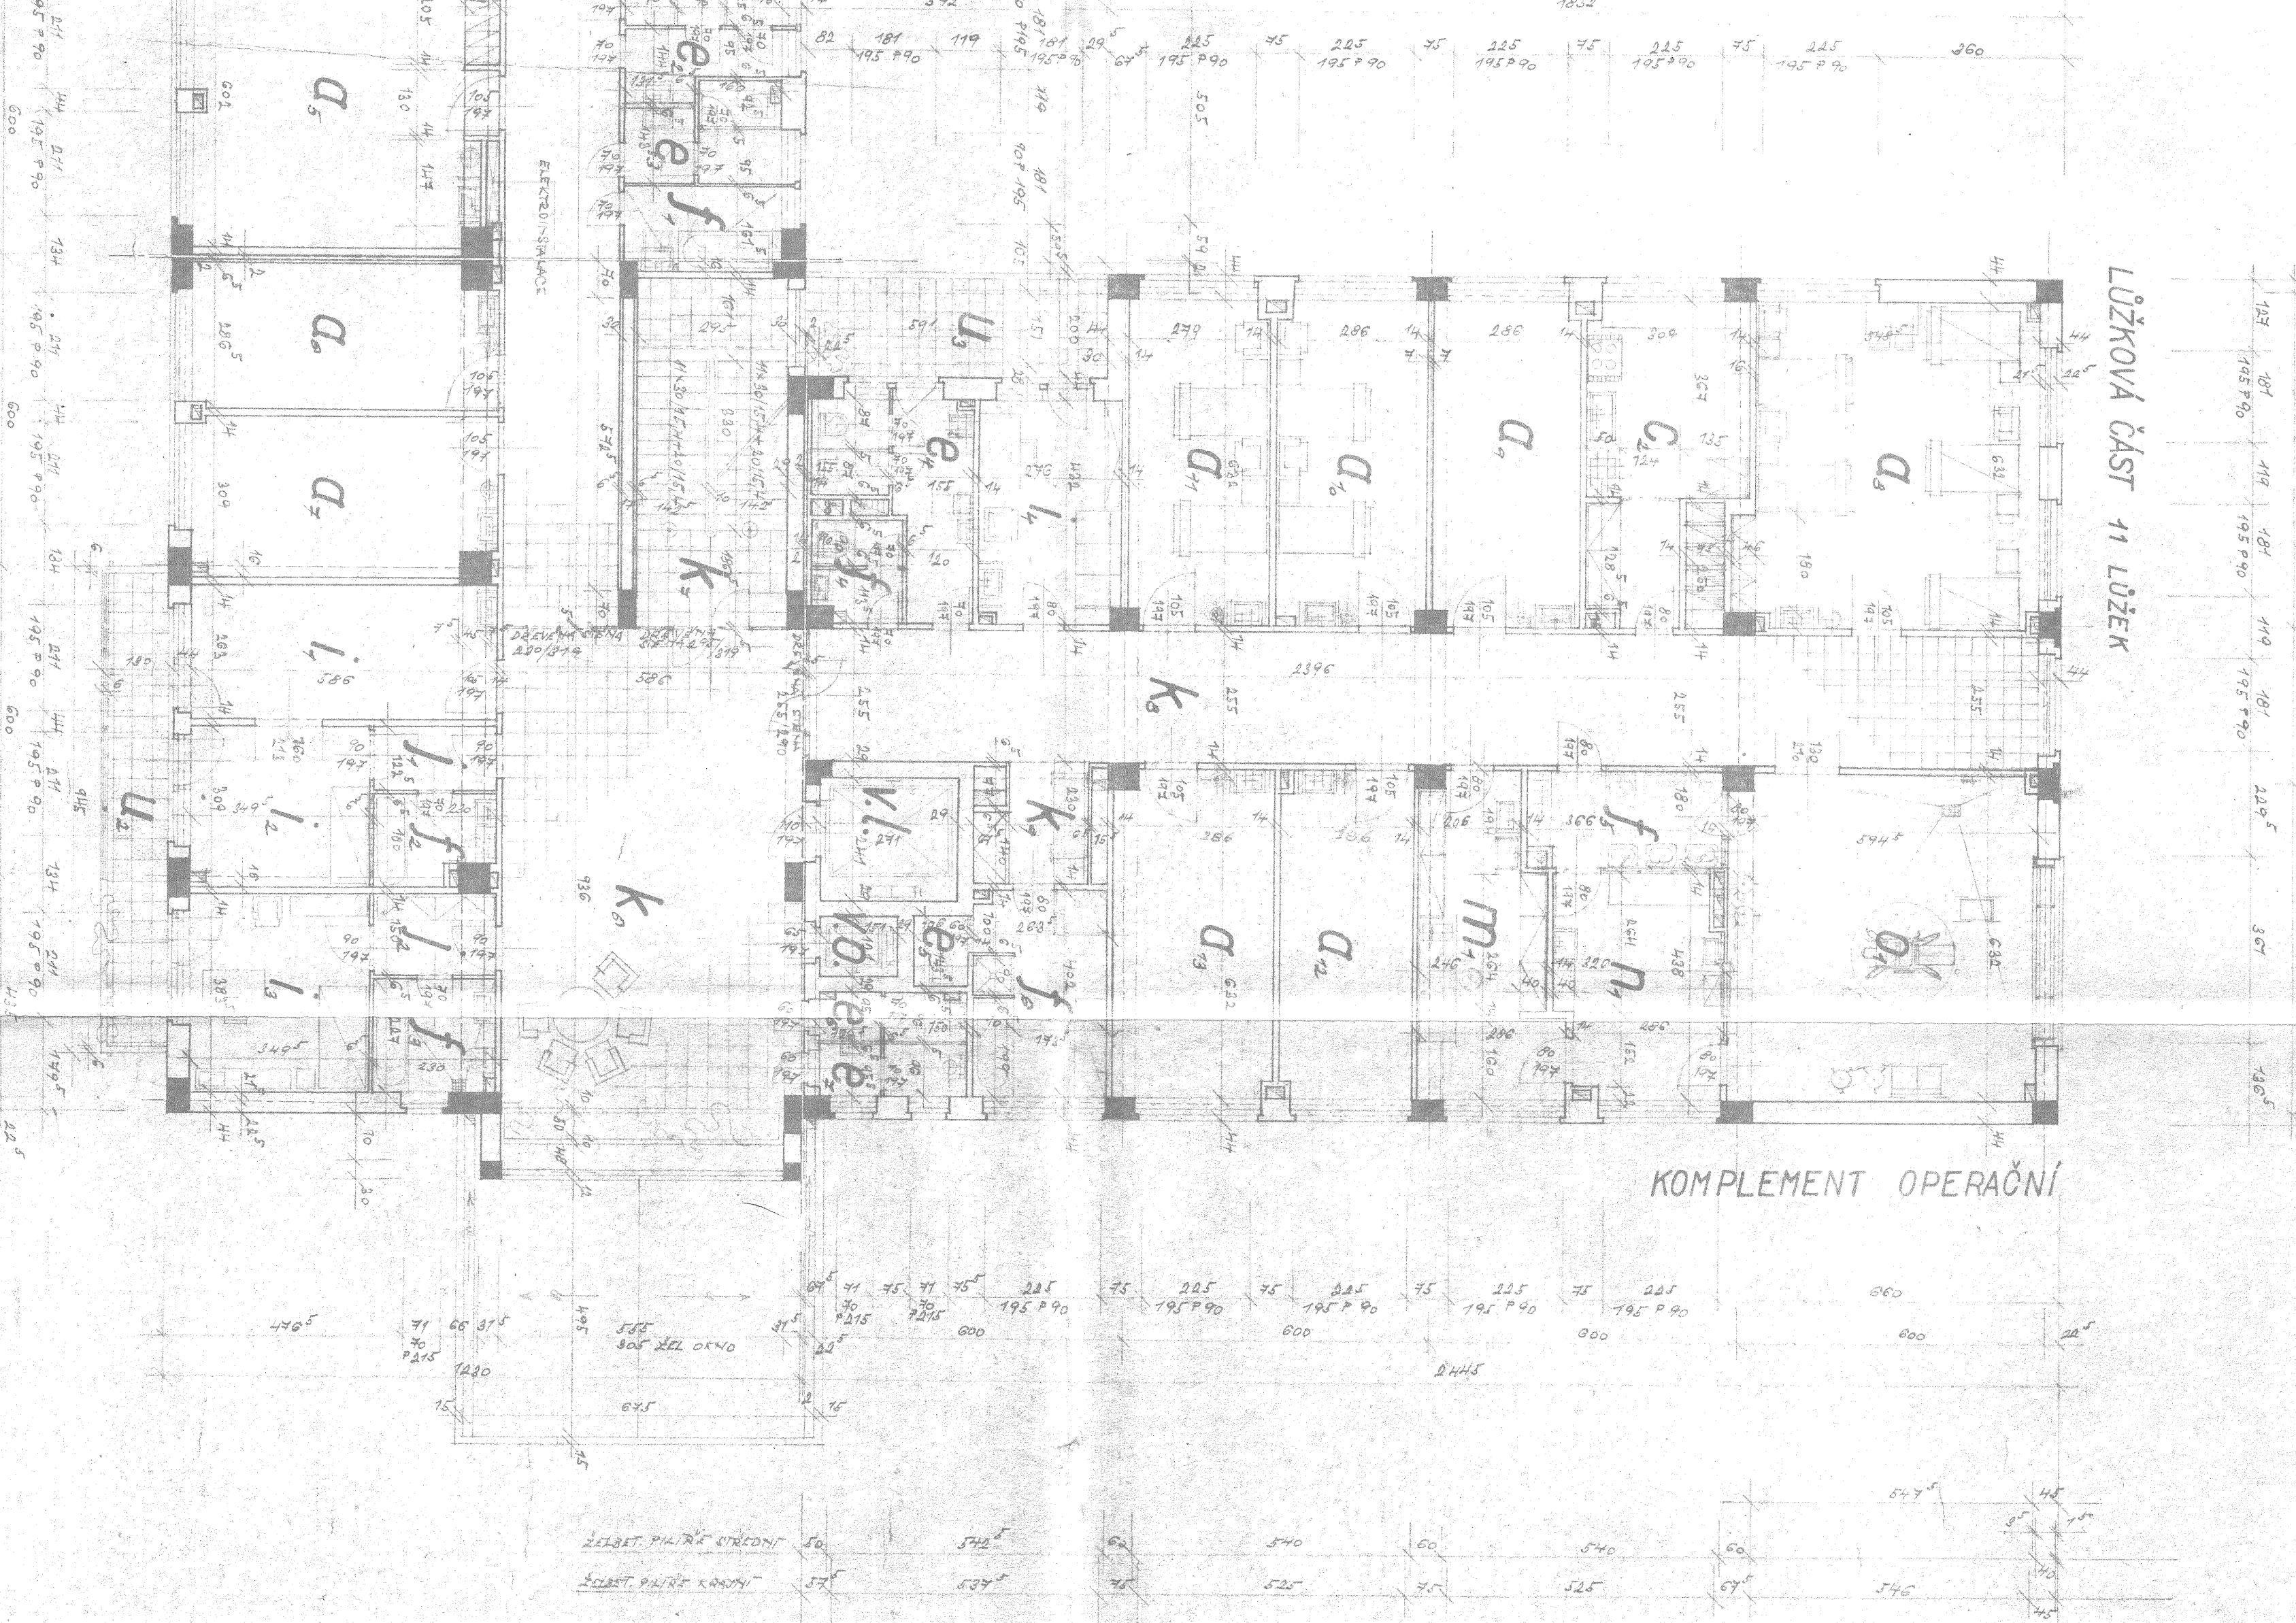

LŮŽKOVÁ ČÁST 11 LŮŽEK

KOMPLEMENT OPERAČNÍ