


hlavní inženýr projektu:	zodpovědný projektant:	technická kontrola:	Studio JKL projektový atelier
ing. arch. Kovářiček Jiří		ing. Lenka Kovářičková	Hvězdné Údolí 1, Šternberk
zodp. projektantspec.:	vypracoval:		tel./fax: 585012191
Radoslav Vrobel	Radoslav Vrobel		mobil: 606842191, 722932652
www.projekce-tzb.cz			e-mail: studiojkl@seznam.cz
ČKAIT: 1102893			IČO: 13001116
investor: Město Šternberk, Horní náměstí 16, 78501 Šternberk			
místo: Oblouková 1223/45, 78501 Šternberk			formát: A2
parc.č.: 1051, 1052		kraj: Olomoucký	datum: 02/2021-09/2022
název: ŠTERNBERK-MATEŘSKÁ ŠKOLA OBLUKOVÁ			stupeň: DSP-DPS
D.1.4.1. Zdravotně technické instalace Kanalizace základní deska			číslo zakázky: 3730219
			část: D1.4
			měřítko: 1:75
			číslo výkresu: D.1.4.1-b8

Změna stavby před dokončením 09/2022

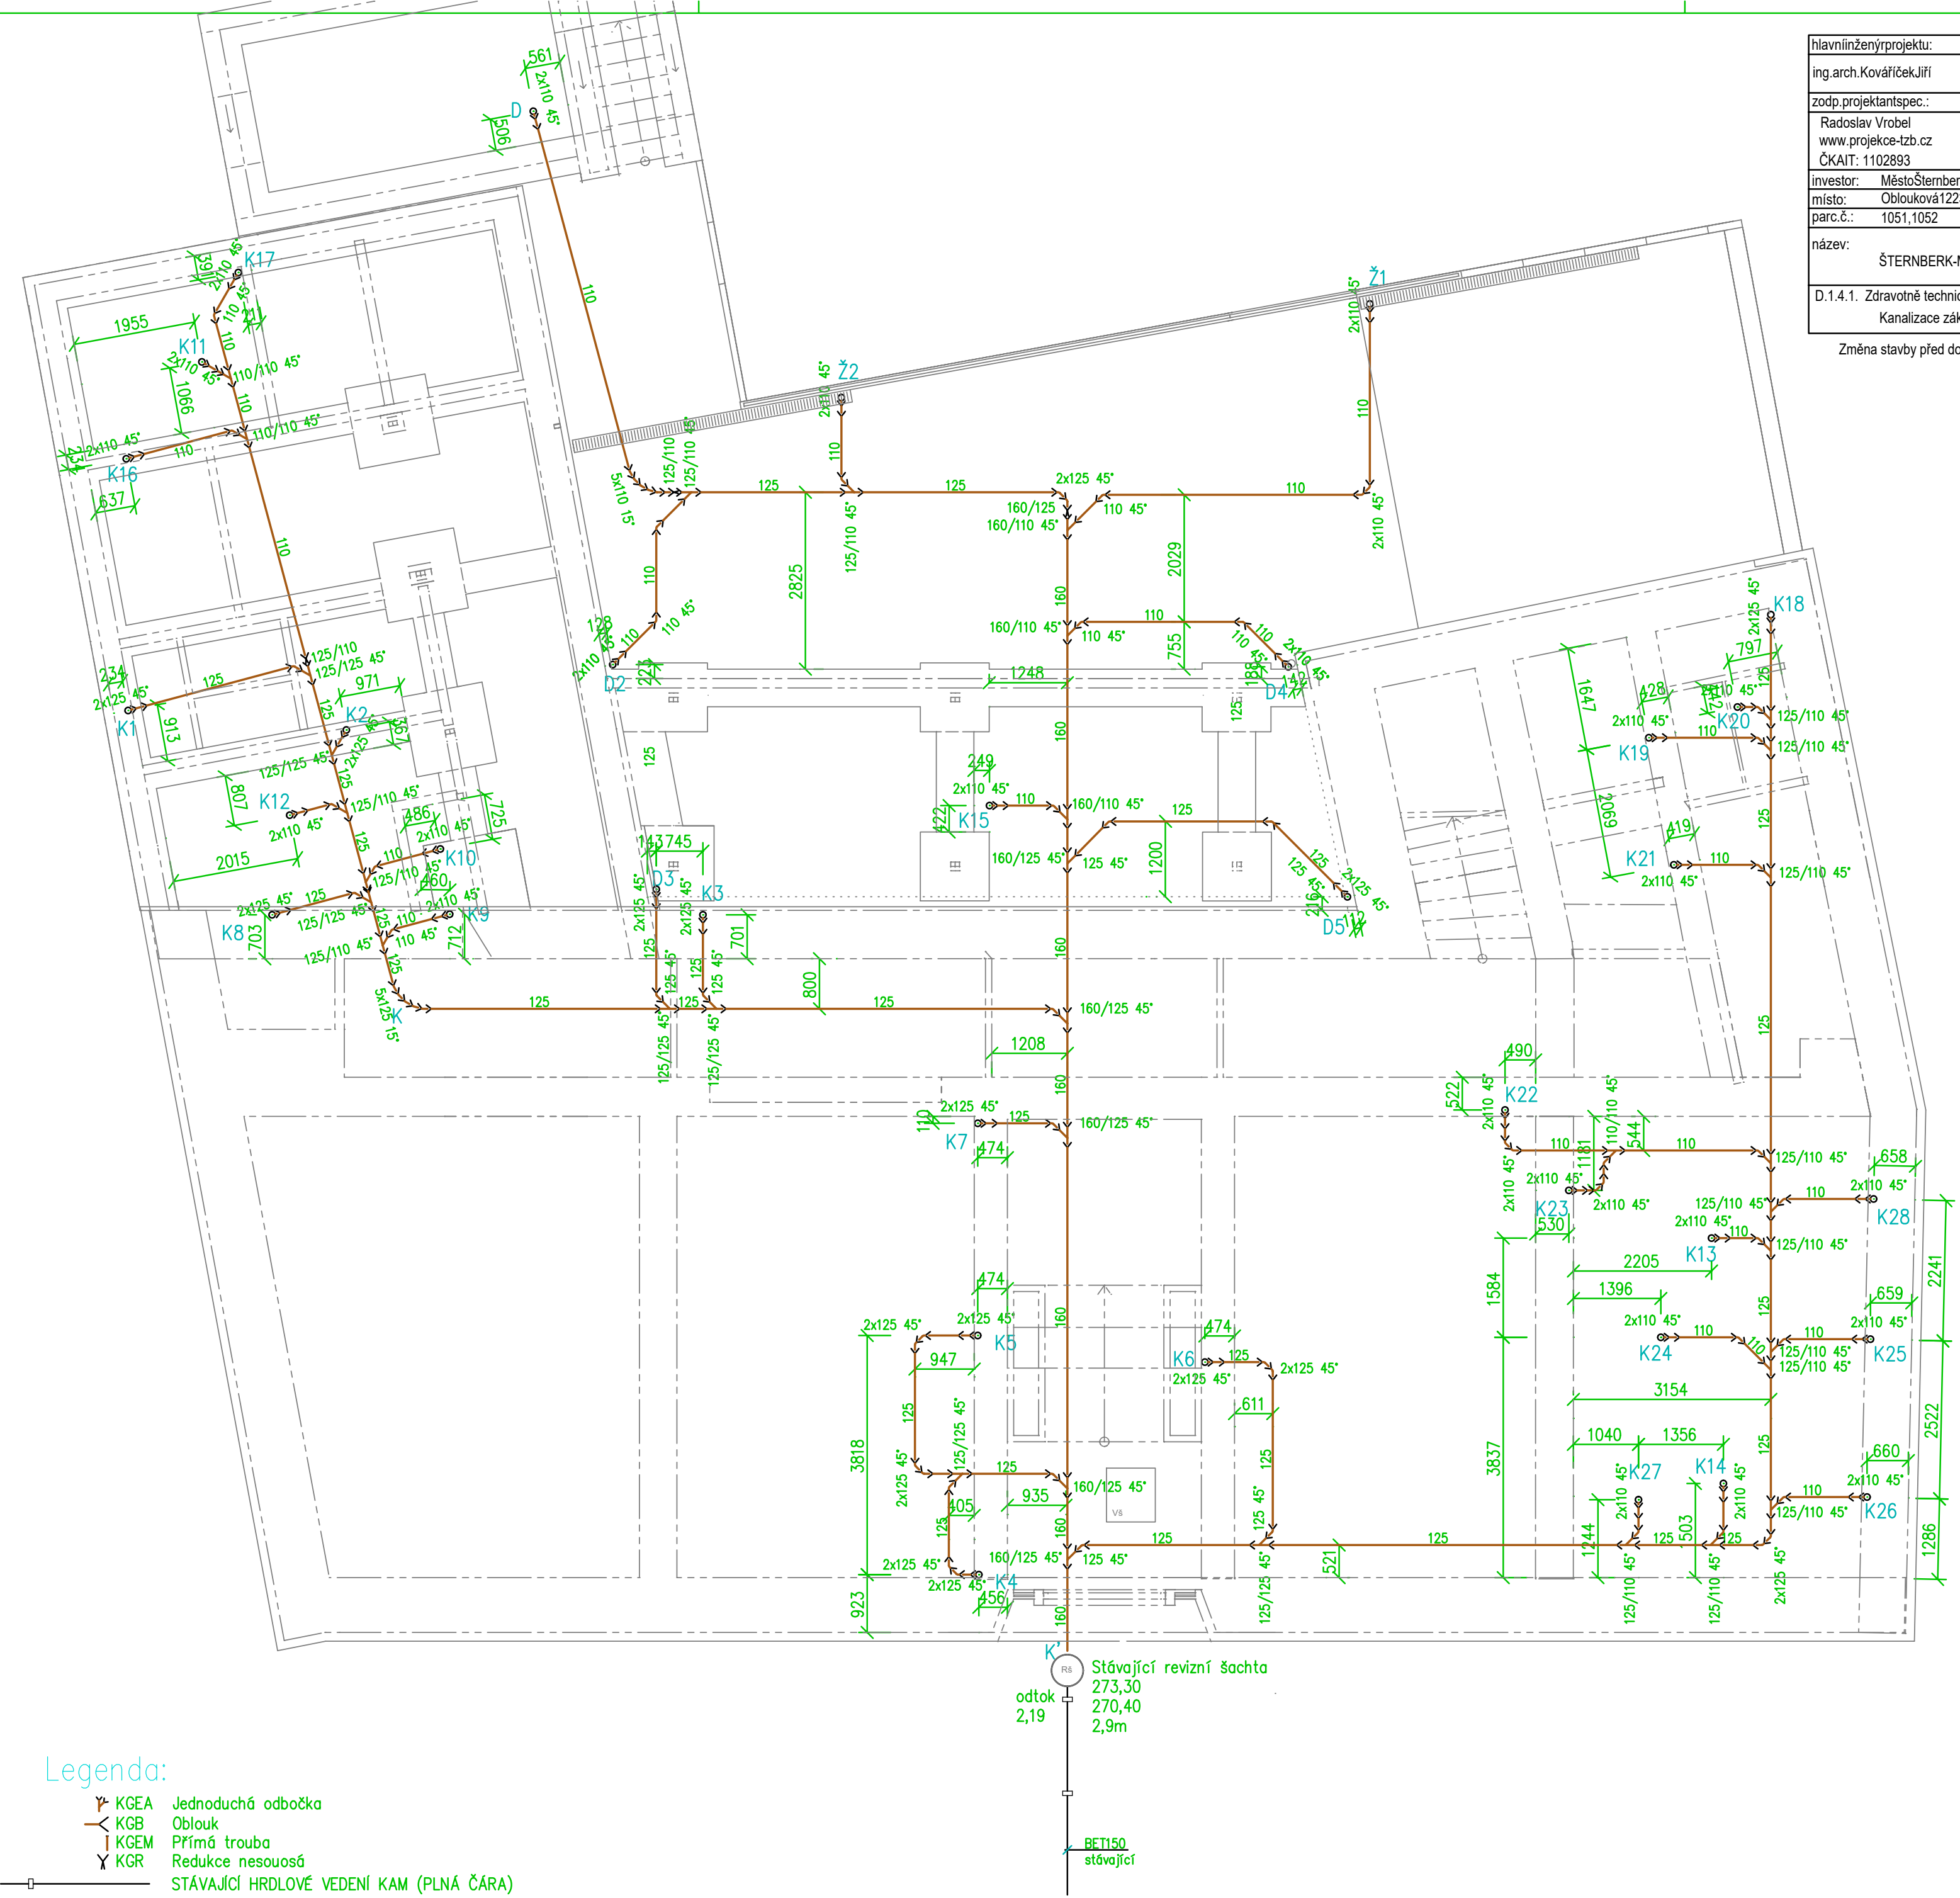

Legenda:

- KGEA Jednoduchá odbočka
- KGB Oblouk
- KGEM Přímá trouba
- KGR Redukce nosnosů

STÁVAJÍCÍ HRDLOVÉ VEDENÍ KAM (PLNÁ ČARA)

Stávající revizní šachta
273,30
270,40
2,9m

odtok
2,19

BET150
stávající

Trasování a hloubku ležaté kanalizace lze přizpůsobit aktuálnímu stavu objektu