


PÔDORYS 1.NP

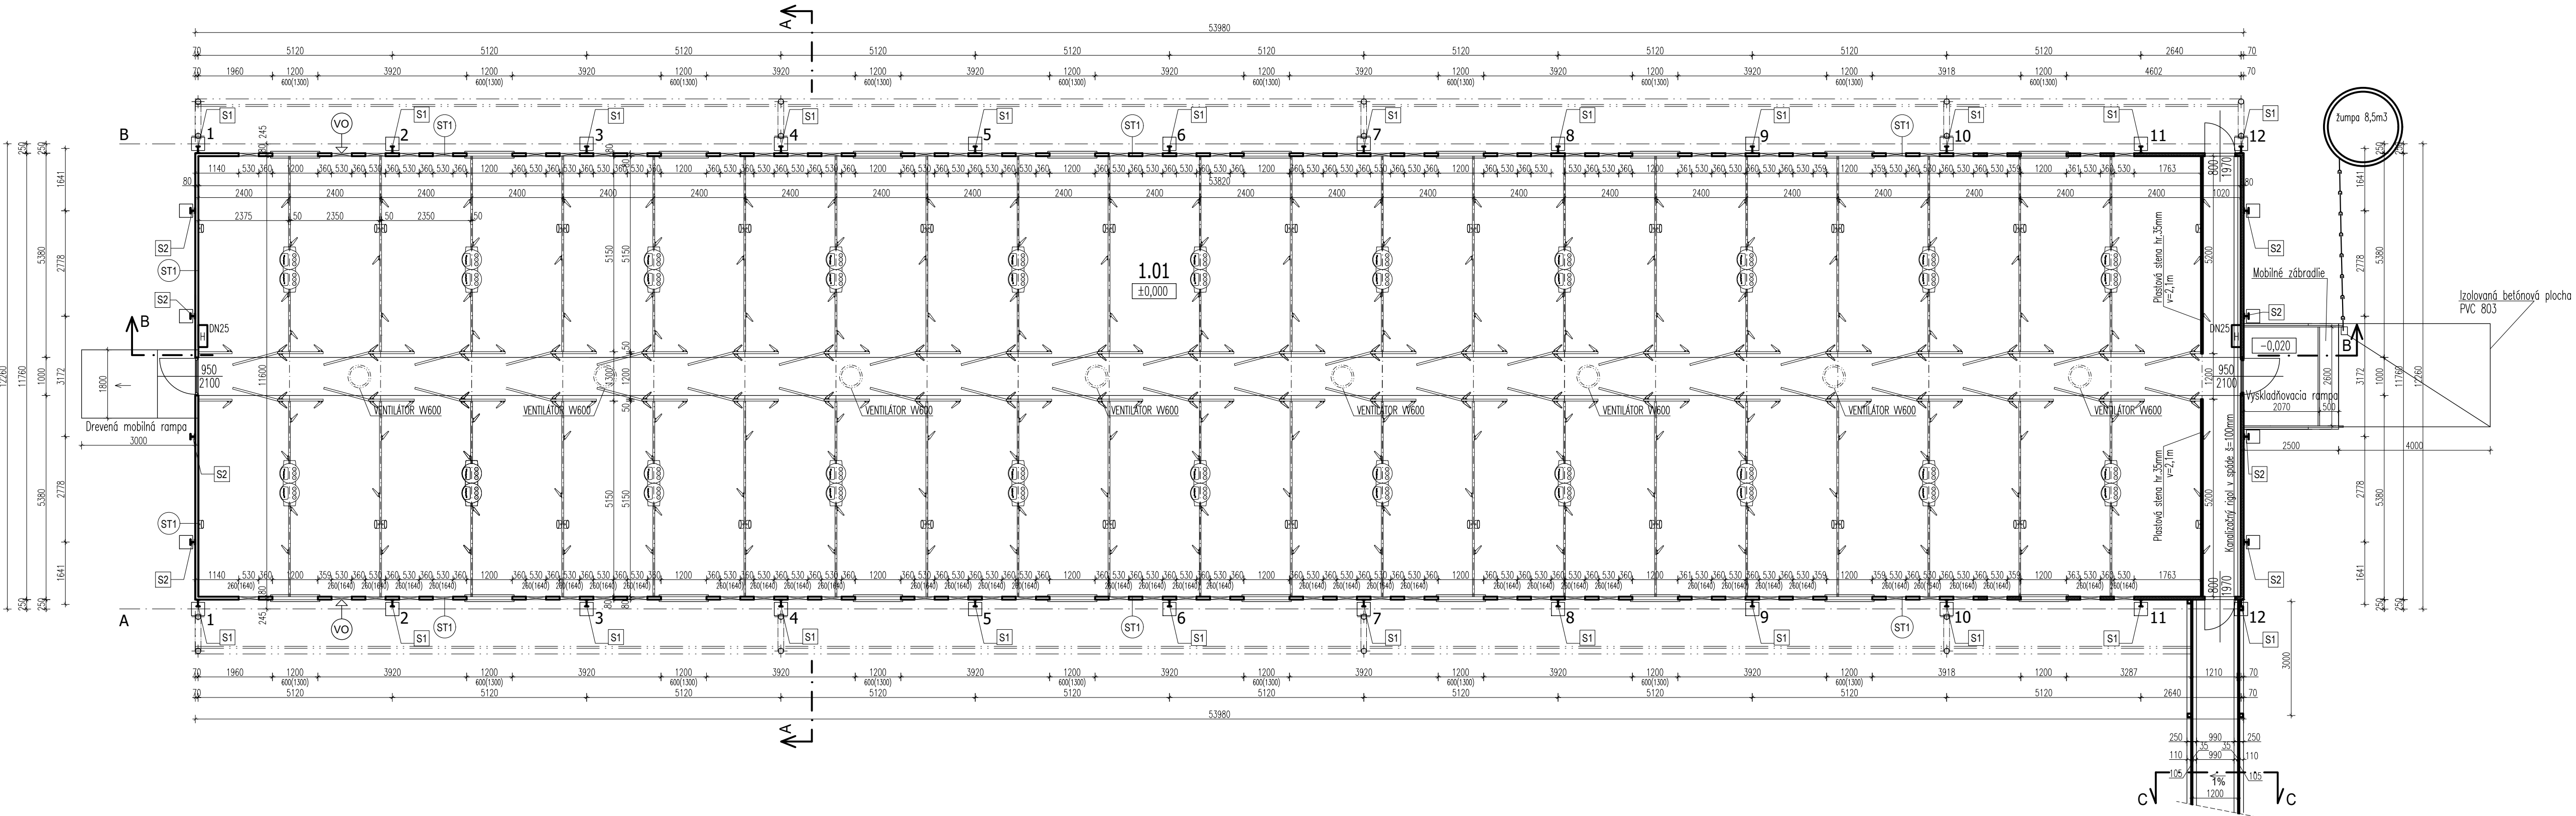


LEGENDA MIESTNOSTÍ		
Č.M.	NÁZOV MIESTNOSTI	PLOCHA m2
1.01	OBJEKT CHOVU OŠIPANÝCH	624,10

- LEGENDA:**
- SKLADBA STENY "ST1" :
- IZOLAČNÝ STENOVÝ SENDVIČOVÝ PUR PANEL HR. 80 mm
- SKLADBA STRECHY "STR1" :
- STREŠNÝ TRAPÉZOVÝ PLECH
- VETRANÁ VZDUCHOVÁ MEDZERA
- IZOLAČNÝ STREŠNÝ SENDVIČOVÝ PUR PANEL hr. 80 mm
- HYDRANT DN25

- LEGENDA MATERIÁLOV**
- OBVODOVÁ KONŠTRUKCIA
SENDVIČOVÝ PUR PANEL hr.80 mm
- VO - Stenová ventilačná klapka 78ks - 530x260x90mm

Tento výkres je originál, jeho kopírovanie je trestné podľa §21, odst. d., zákona č.383/1997 Z.z.!

ZODP. PROJEKTANT	PROJEKTANT	VYPRACOVAL	 buing project	
Ing. Bugár Zigmund	Ing. Bugár Zigmund	Ing.Bajcsi J.Andrea		
INVESTOR: PD KÚTNIKY				
MIESTO STAVBY: MALÁ BELÁ				
NÁZOV AKCIE:			FORMÁT	4A4
Rekonštrukcia farmy ošipaných Malá Belá			DÁTUM	01.2022
Zmena č.1			ÚČE?	SP
ČASŤ:			Č. ZAKAZKY	
SO-04 Maštal pre ošipané so spojovacou chodbou				
NÁZOV VÝKRESU:			MIERKA:	Č. VÝKRESU
PÔDORYS 1.NP			1 : 100	05.