



PÔDORYS ZÁKLADOV

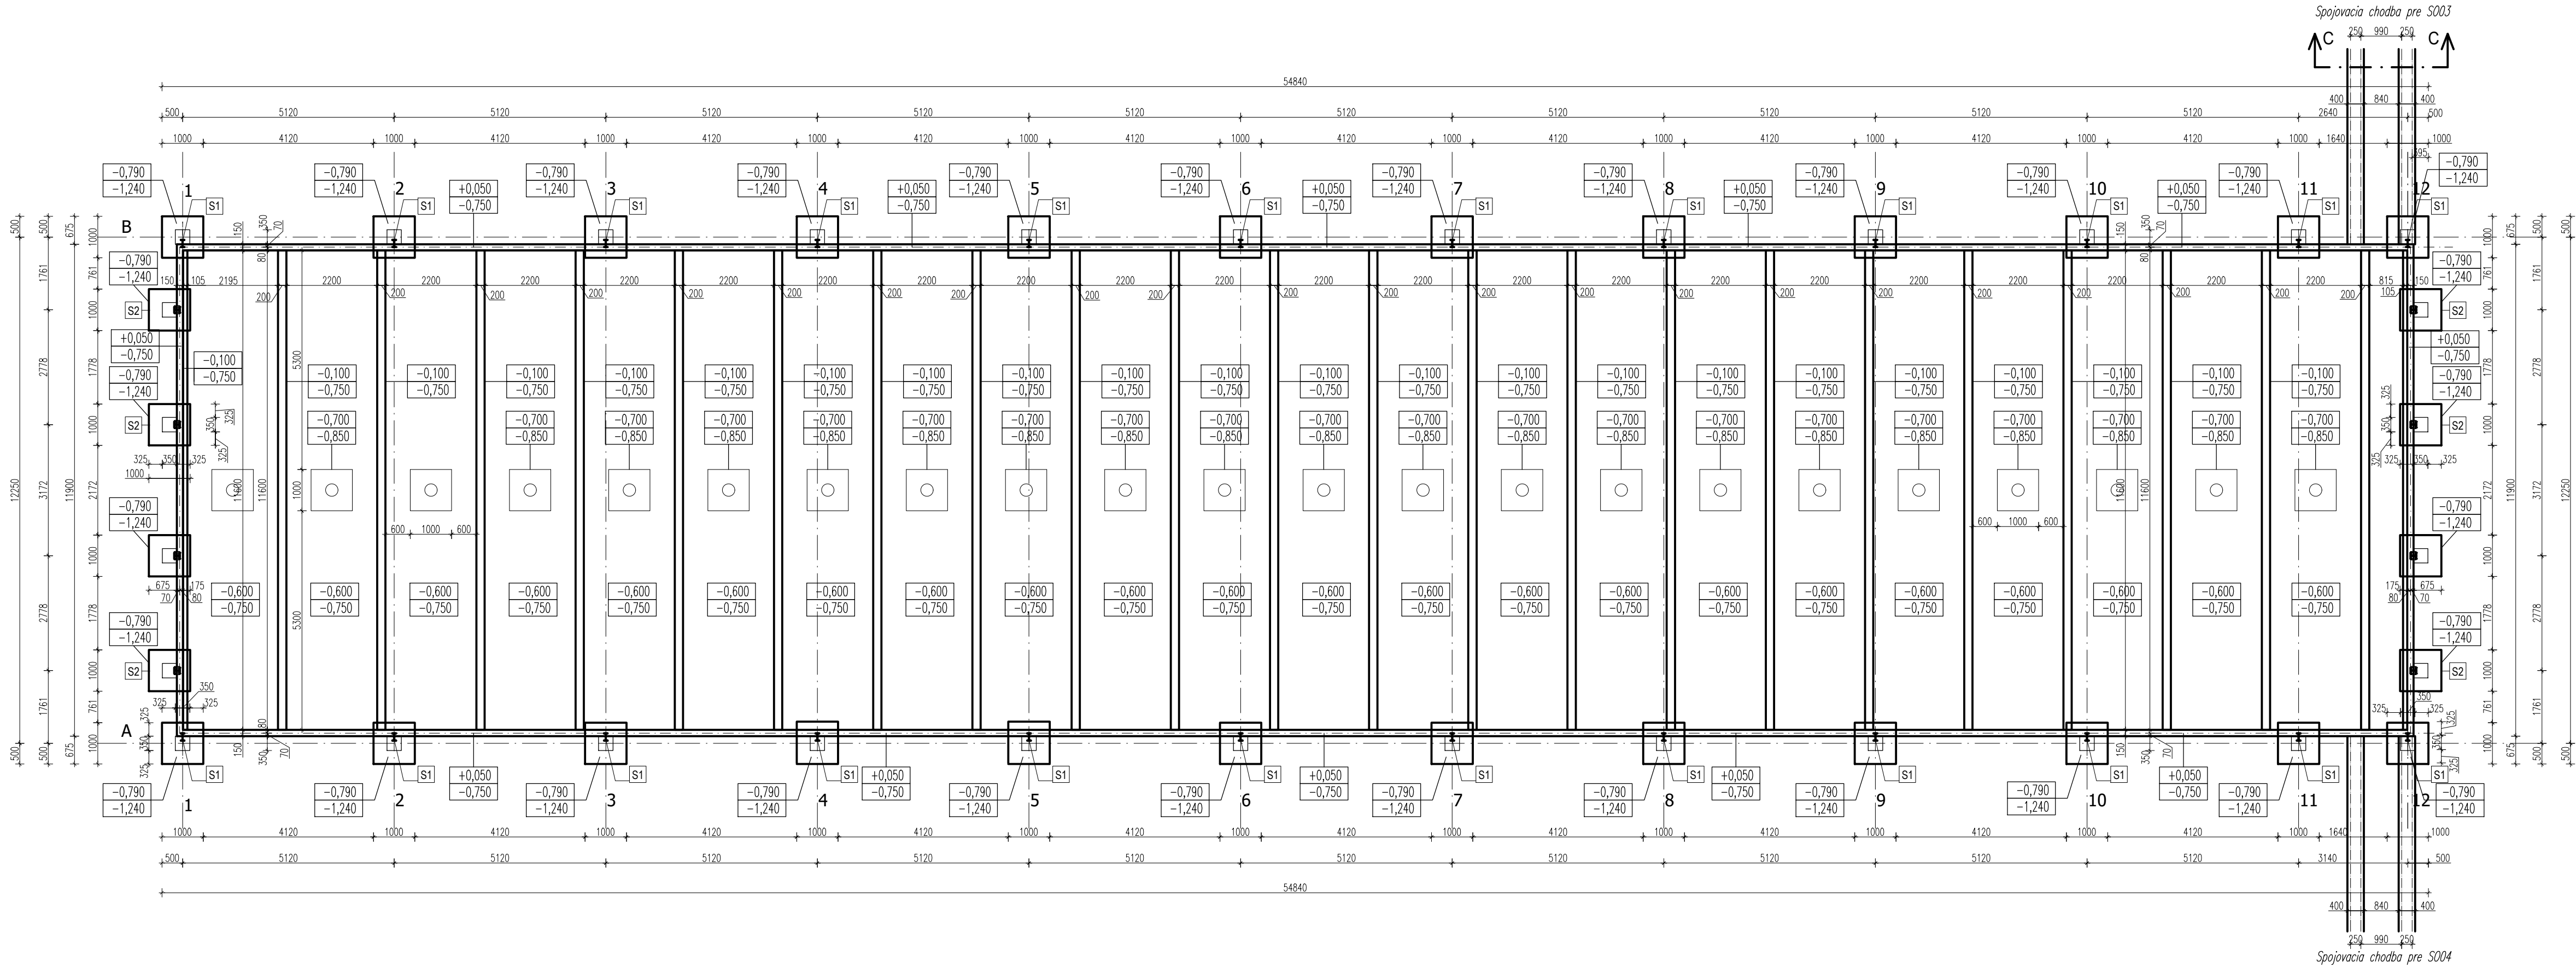

Tento výkres je originál, jeho kopírovanie je trestné podľa §21, odst. d., zákona č.383/1997 Z.z.!

|  |                                  |                                    |  |                                       |
|--|----------------------------------|------------------------------------|--|---------------------------------------|
| ZODP. PROJEKTANT<br>Ing. Bugár Zigmund                               | PROJEKTANT<br>Ing. Bugár Zigmund | VYPRACOVAL<br>Ing. Bajcsi J.Andrea |  <b>buing</b><br><i>project</i> |                                       |
| INVESTOR: PD KÚTNIKY   |                                  |                                    |  | Veľký Meder, Tichá 5.<br>0903 408 417 |
| MIESTO STAVBY: MALÁ BELÁ   |                                  |                                    |  |                                       |
| NÁZOV AKCIE:<br>Rekonštrukcia farmy ošípaných Malá Belá<br>Zmena č.1 |                                  |                                    |  | FORMÁT 4A4                            |
| ČASŤ:<br>SO-03-04 Maštal pre ošípané so spojovacou chodbou           |                                  |                                    |  | DÁTUM 01.2022                         |
| NÁZOV VÝKRESU:<br>PÔDORYS ZÁKLADOV                                   |                                  |                                    | Č. ZÁKAZKY<br>SP   |                                       |
|  |                                  |                                    | MIERKA:<br>1 : 100   |                                       |
|  |                                  |                                    | Č. VÝKRESU<br>02.  |                                       |