


Mierka 1:400

ZOZNAM PRÍLOH: 1. písomná časť (popisové pole a výkaz výmer)
2. grafická časť (4 výkresy)


LEGENDA:


- hranica parcely registra C KN
- hranica pôvodnej parcely (stav právny)
- hranica trvalého záberu
- hranica dočasného záberu
- hranica dočasného záberu do 1 roka
- - - os cesty
- ① diel stavu právneho
- ②① diel stavu podľa registra C KN

KLAD VÝKRESOV

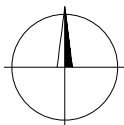




Mierka 1:4000

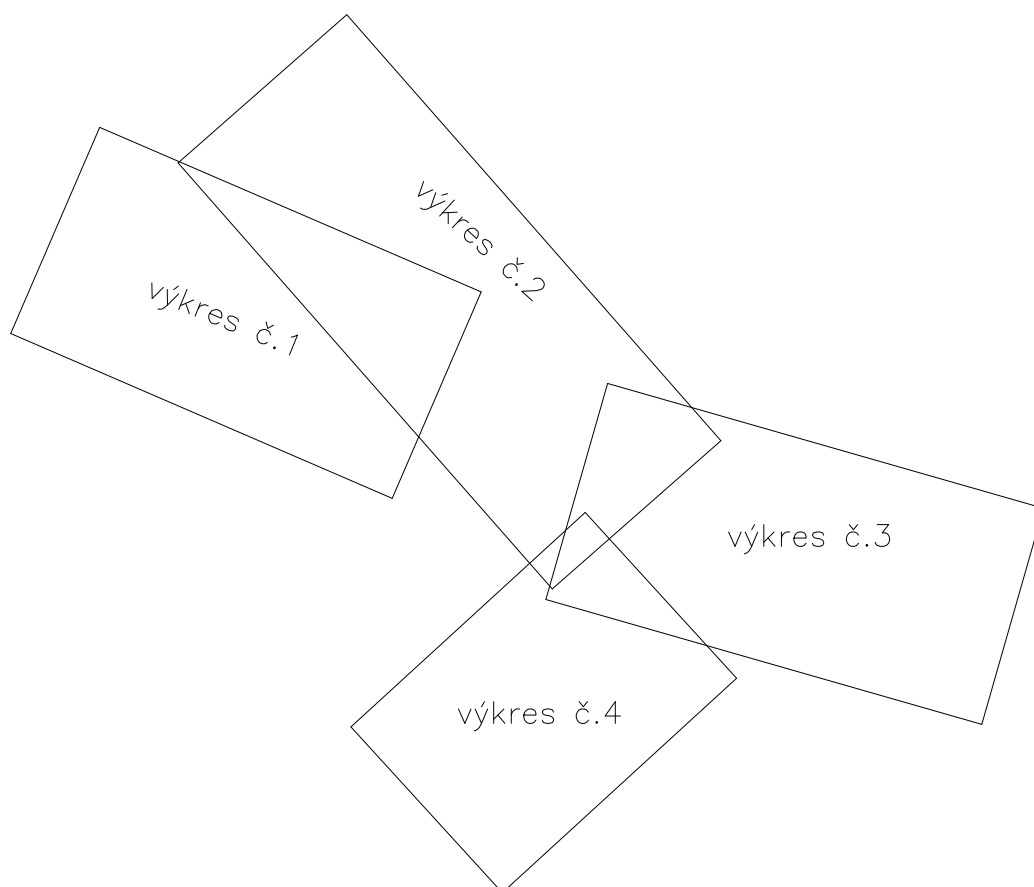

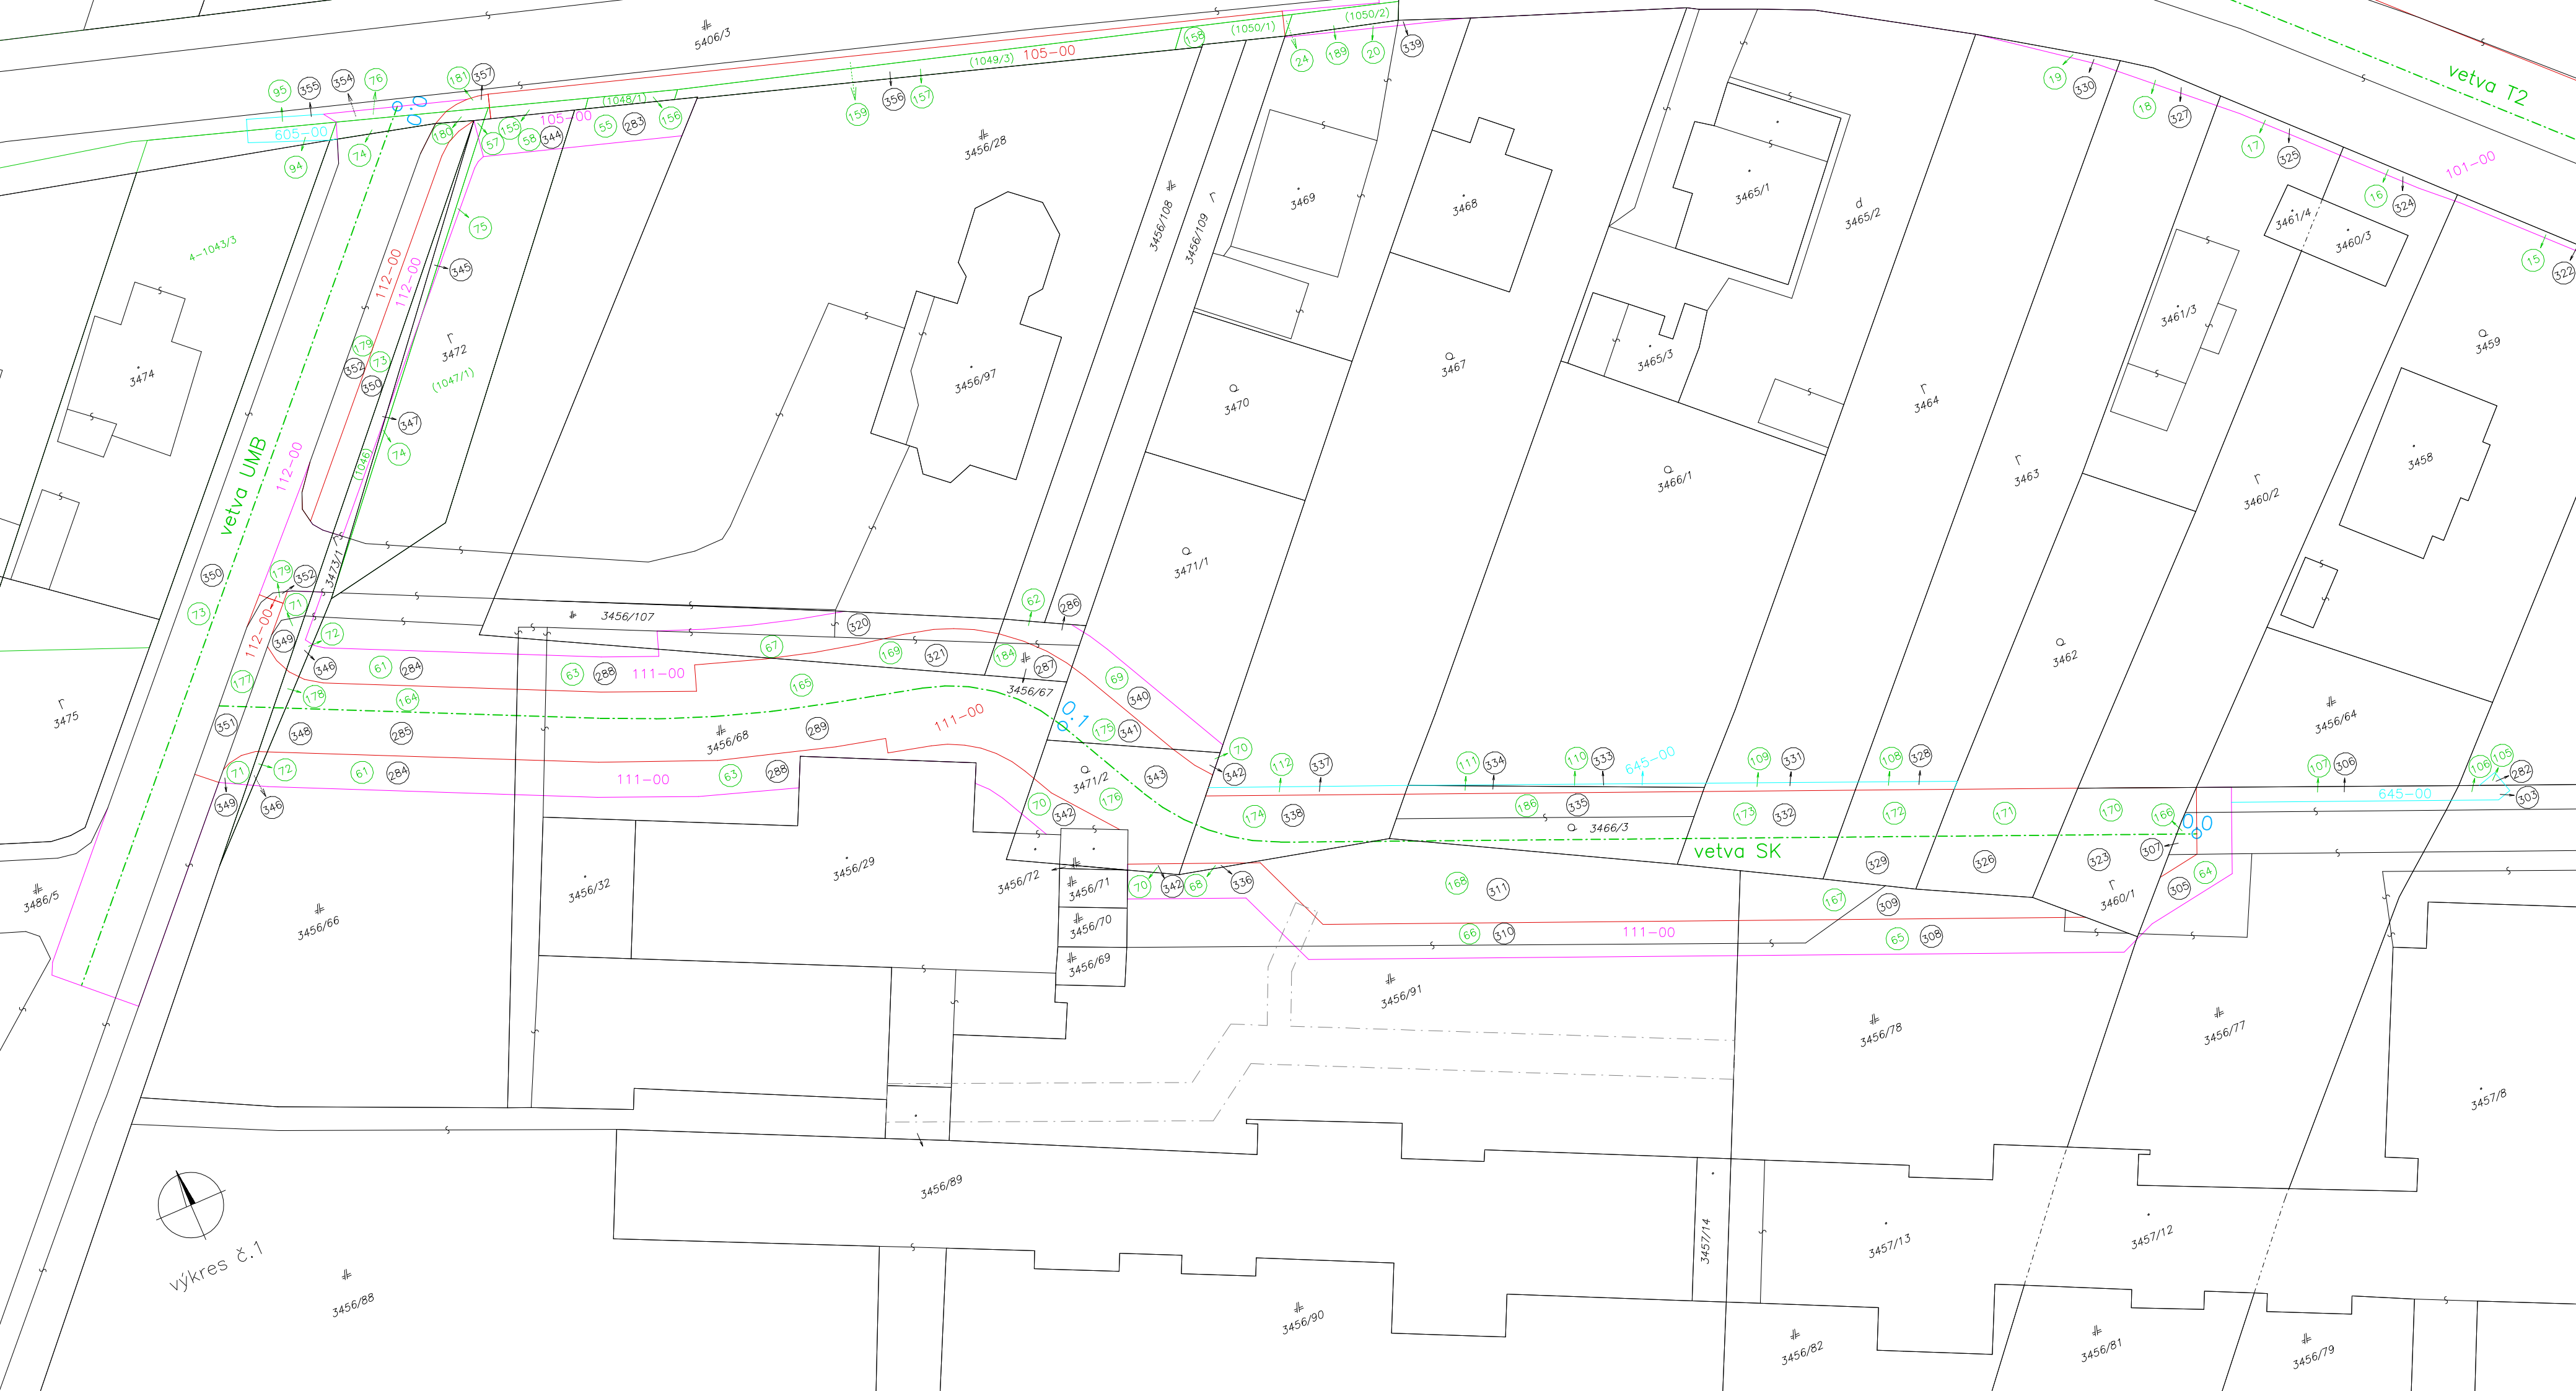



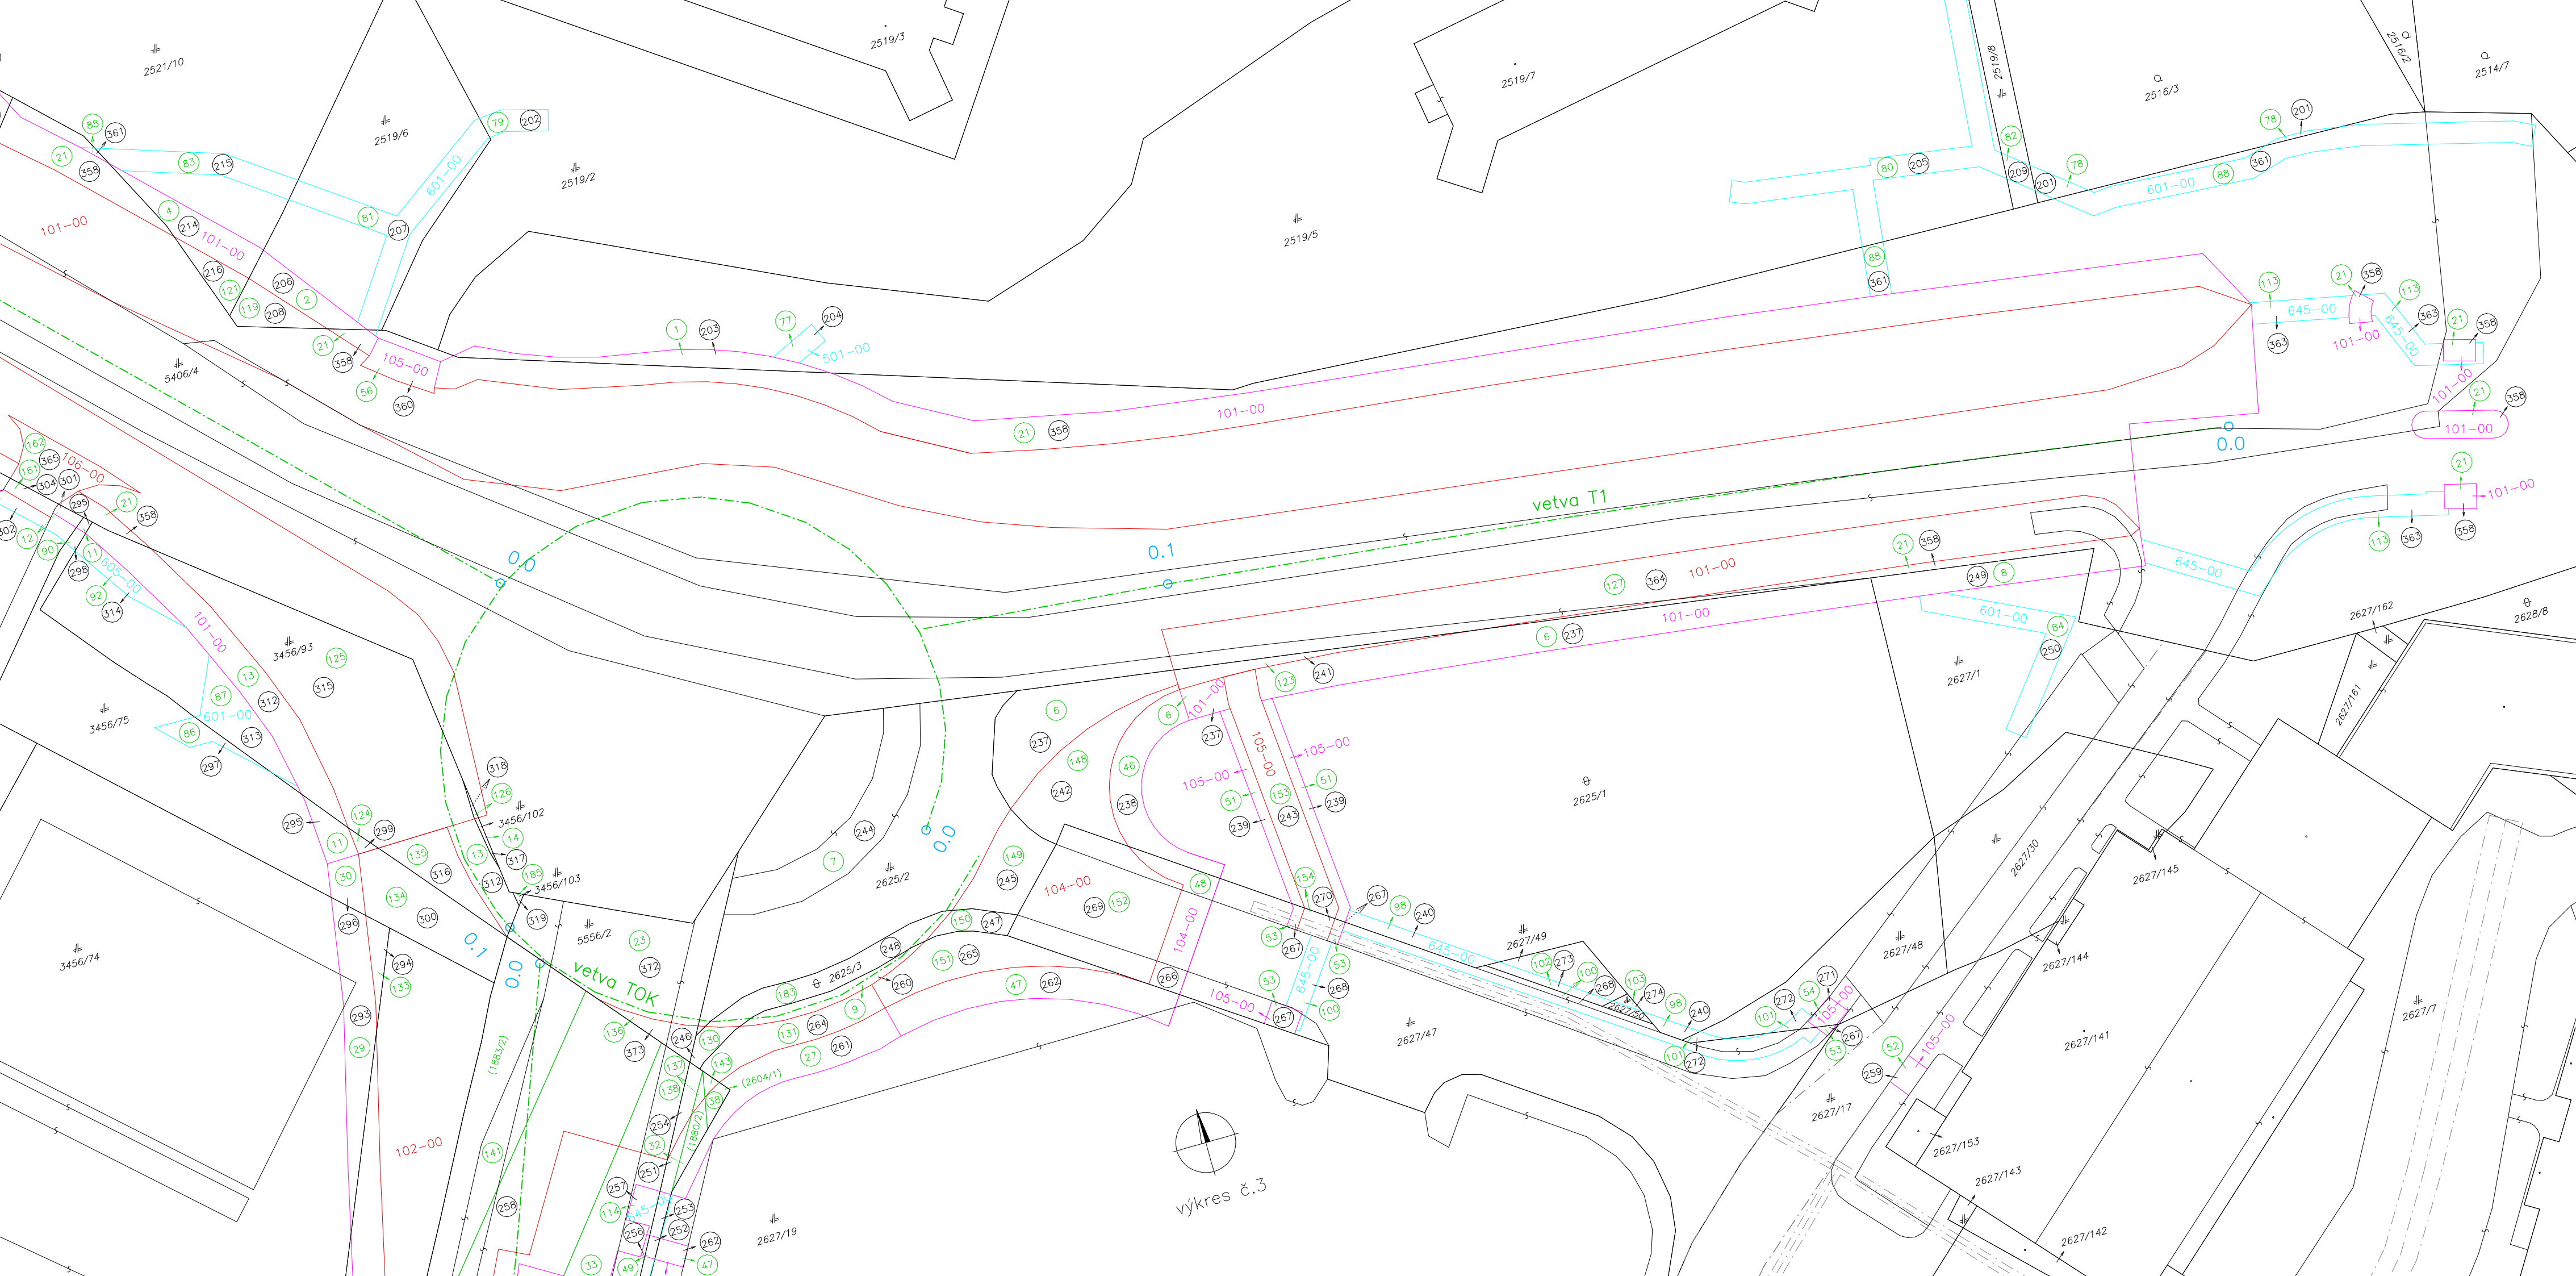

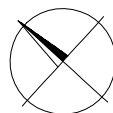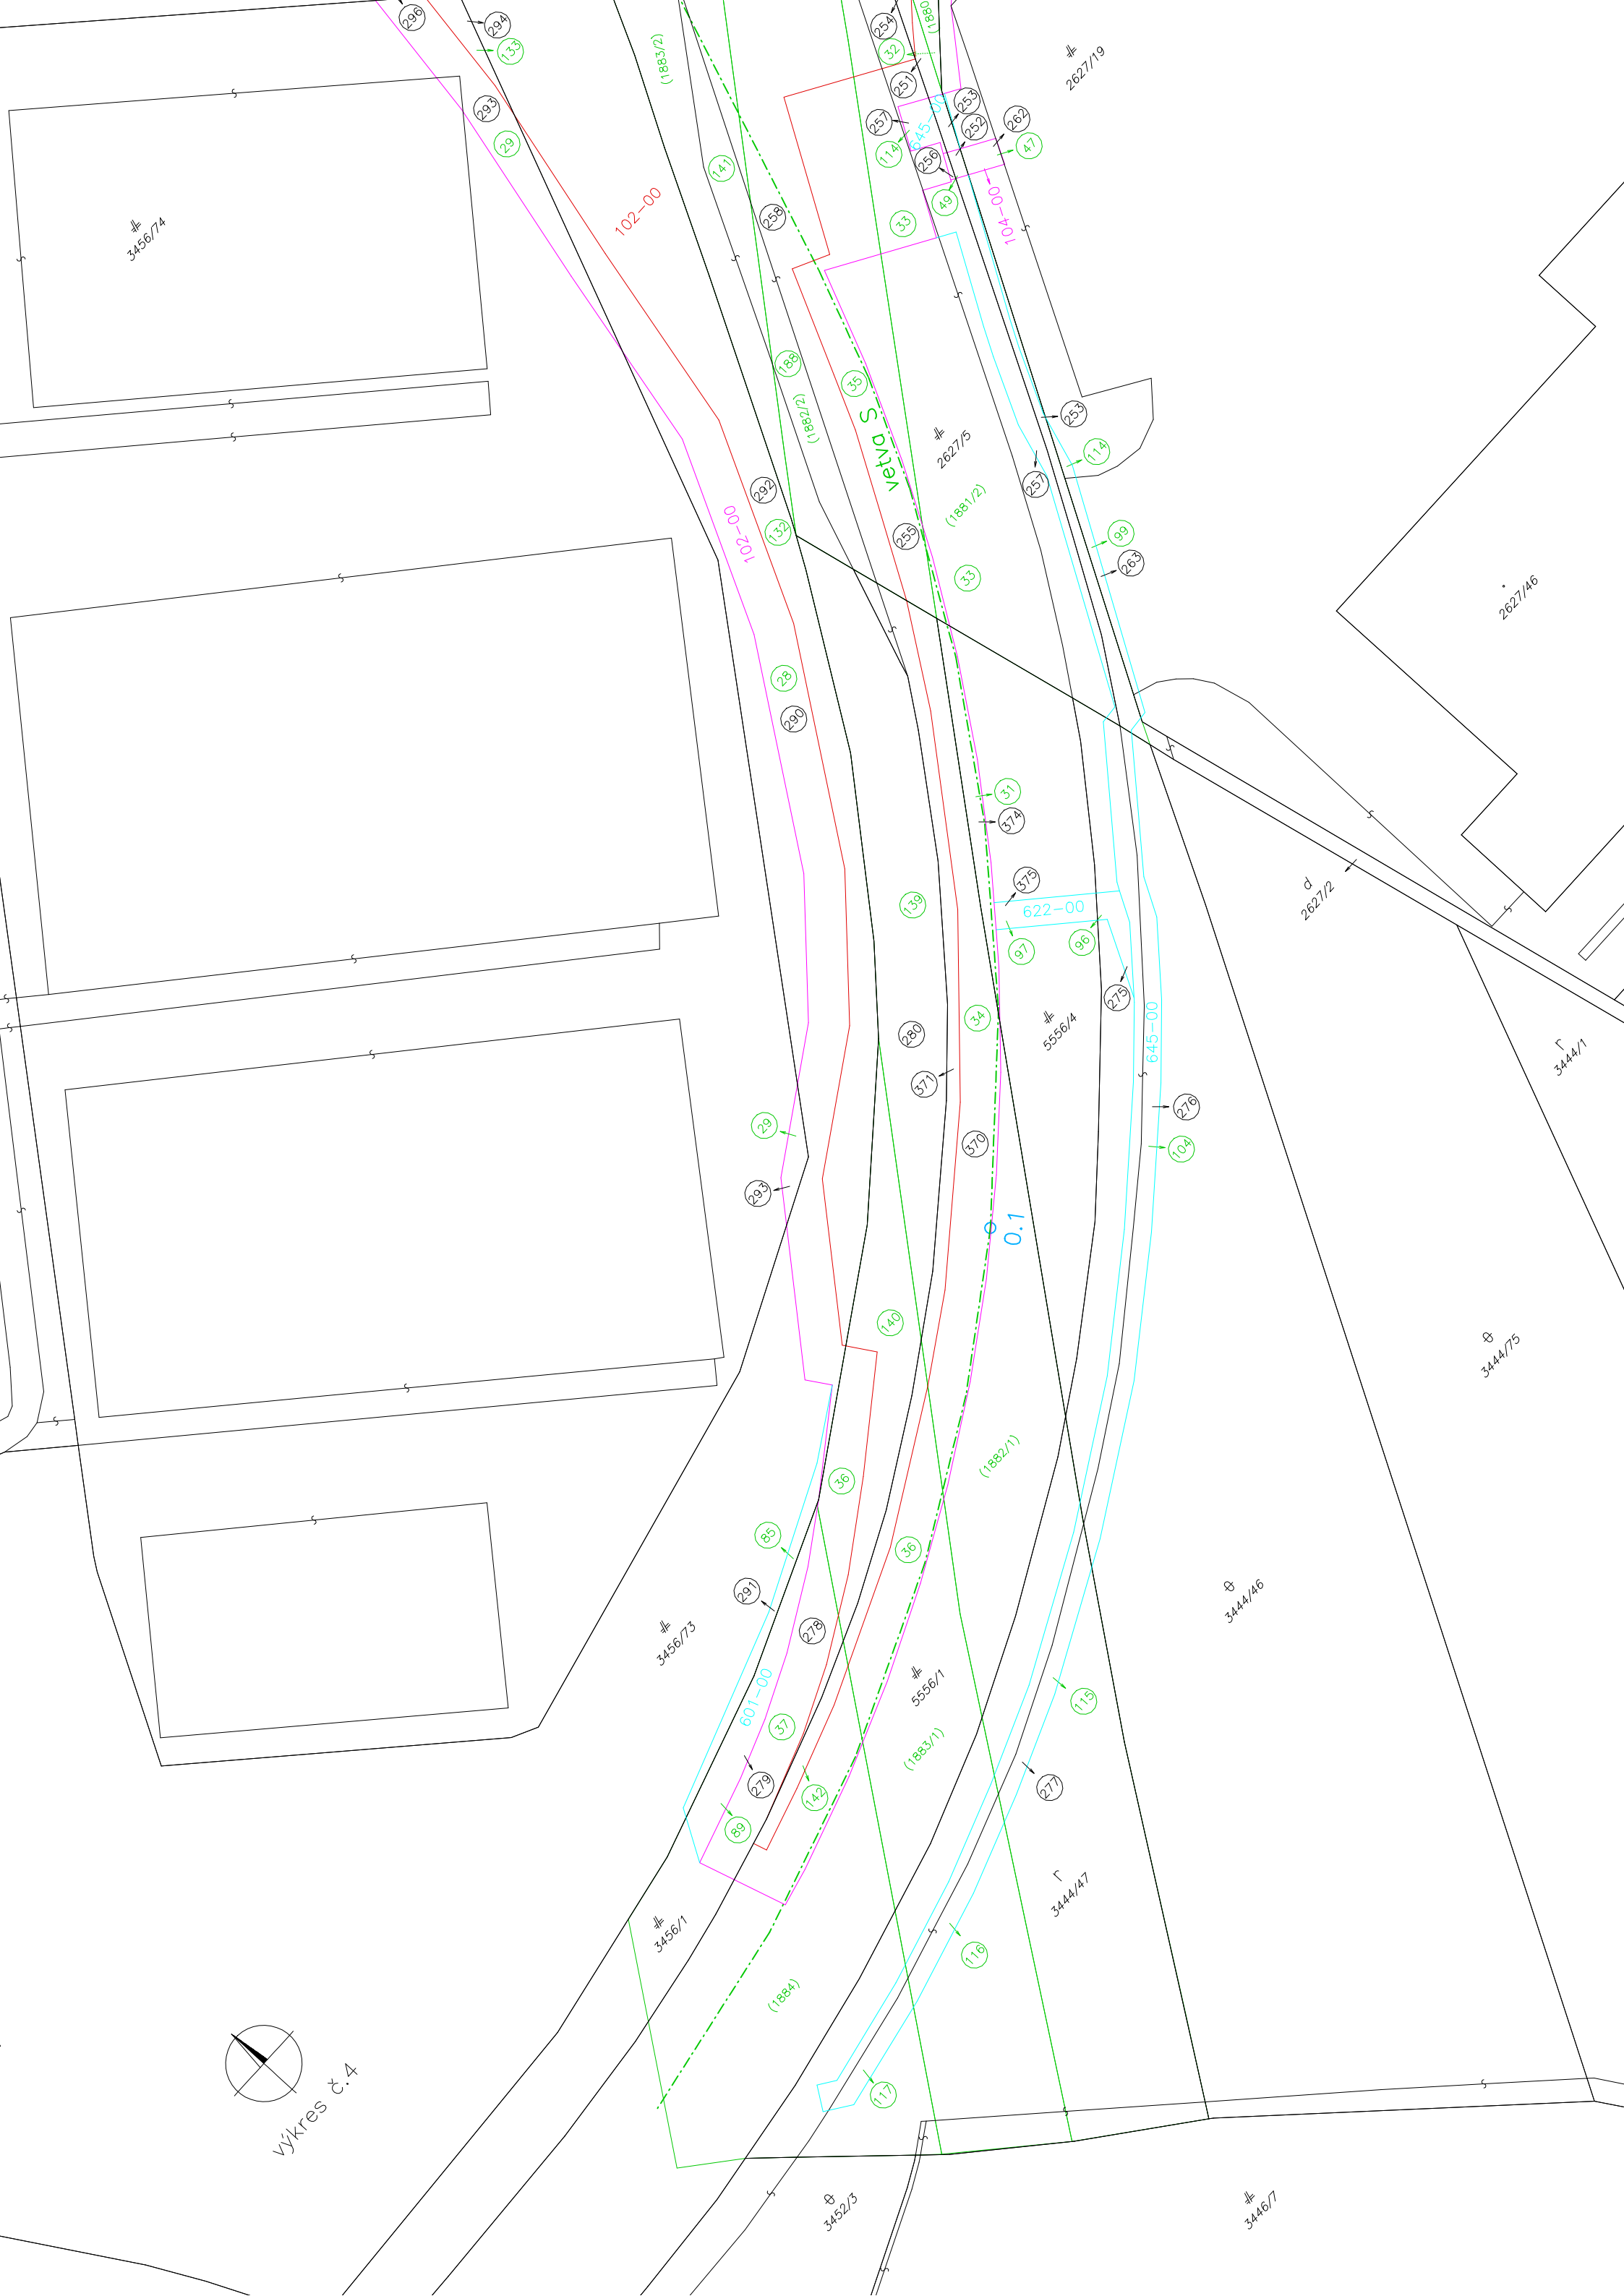

výkres č. 4