
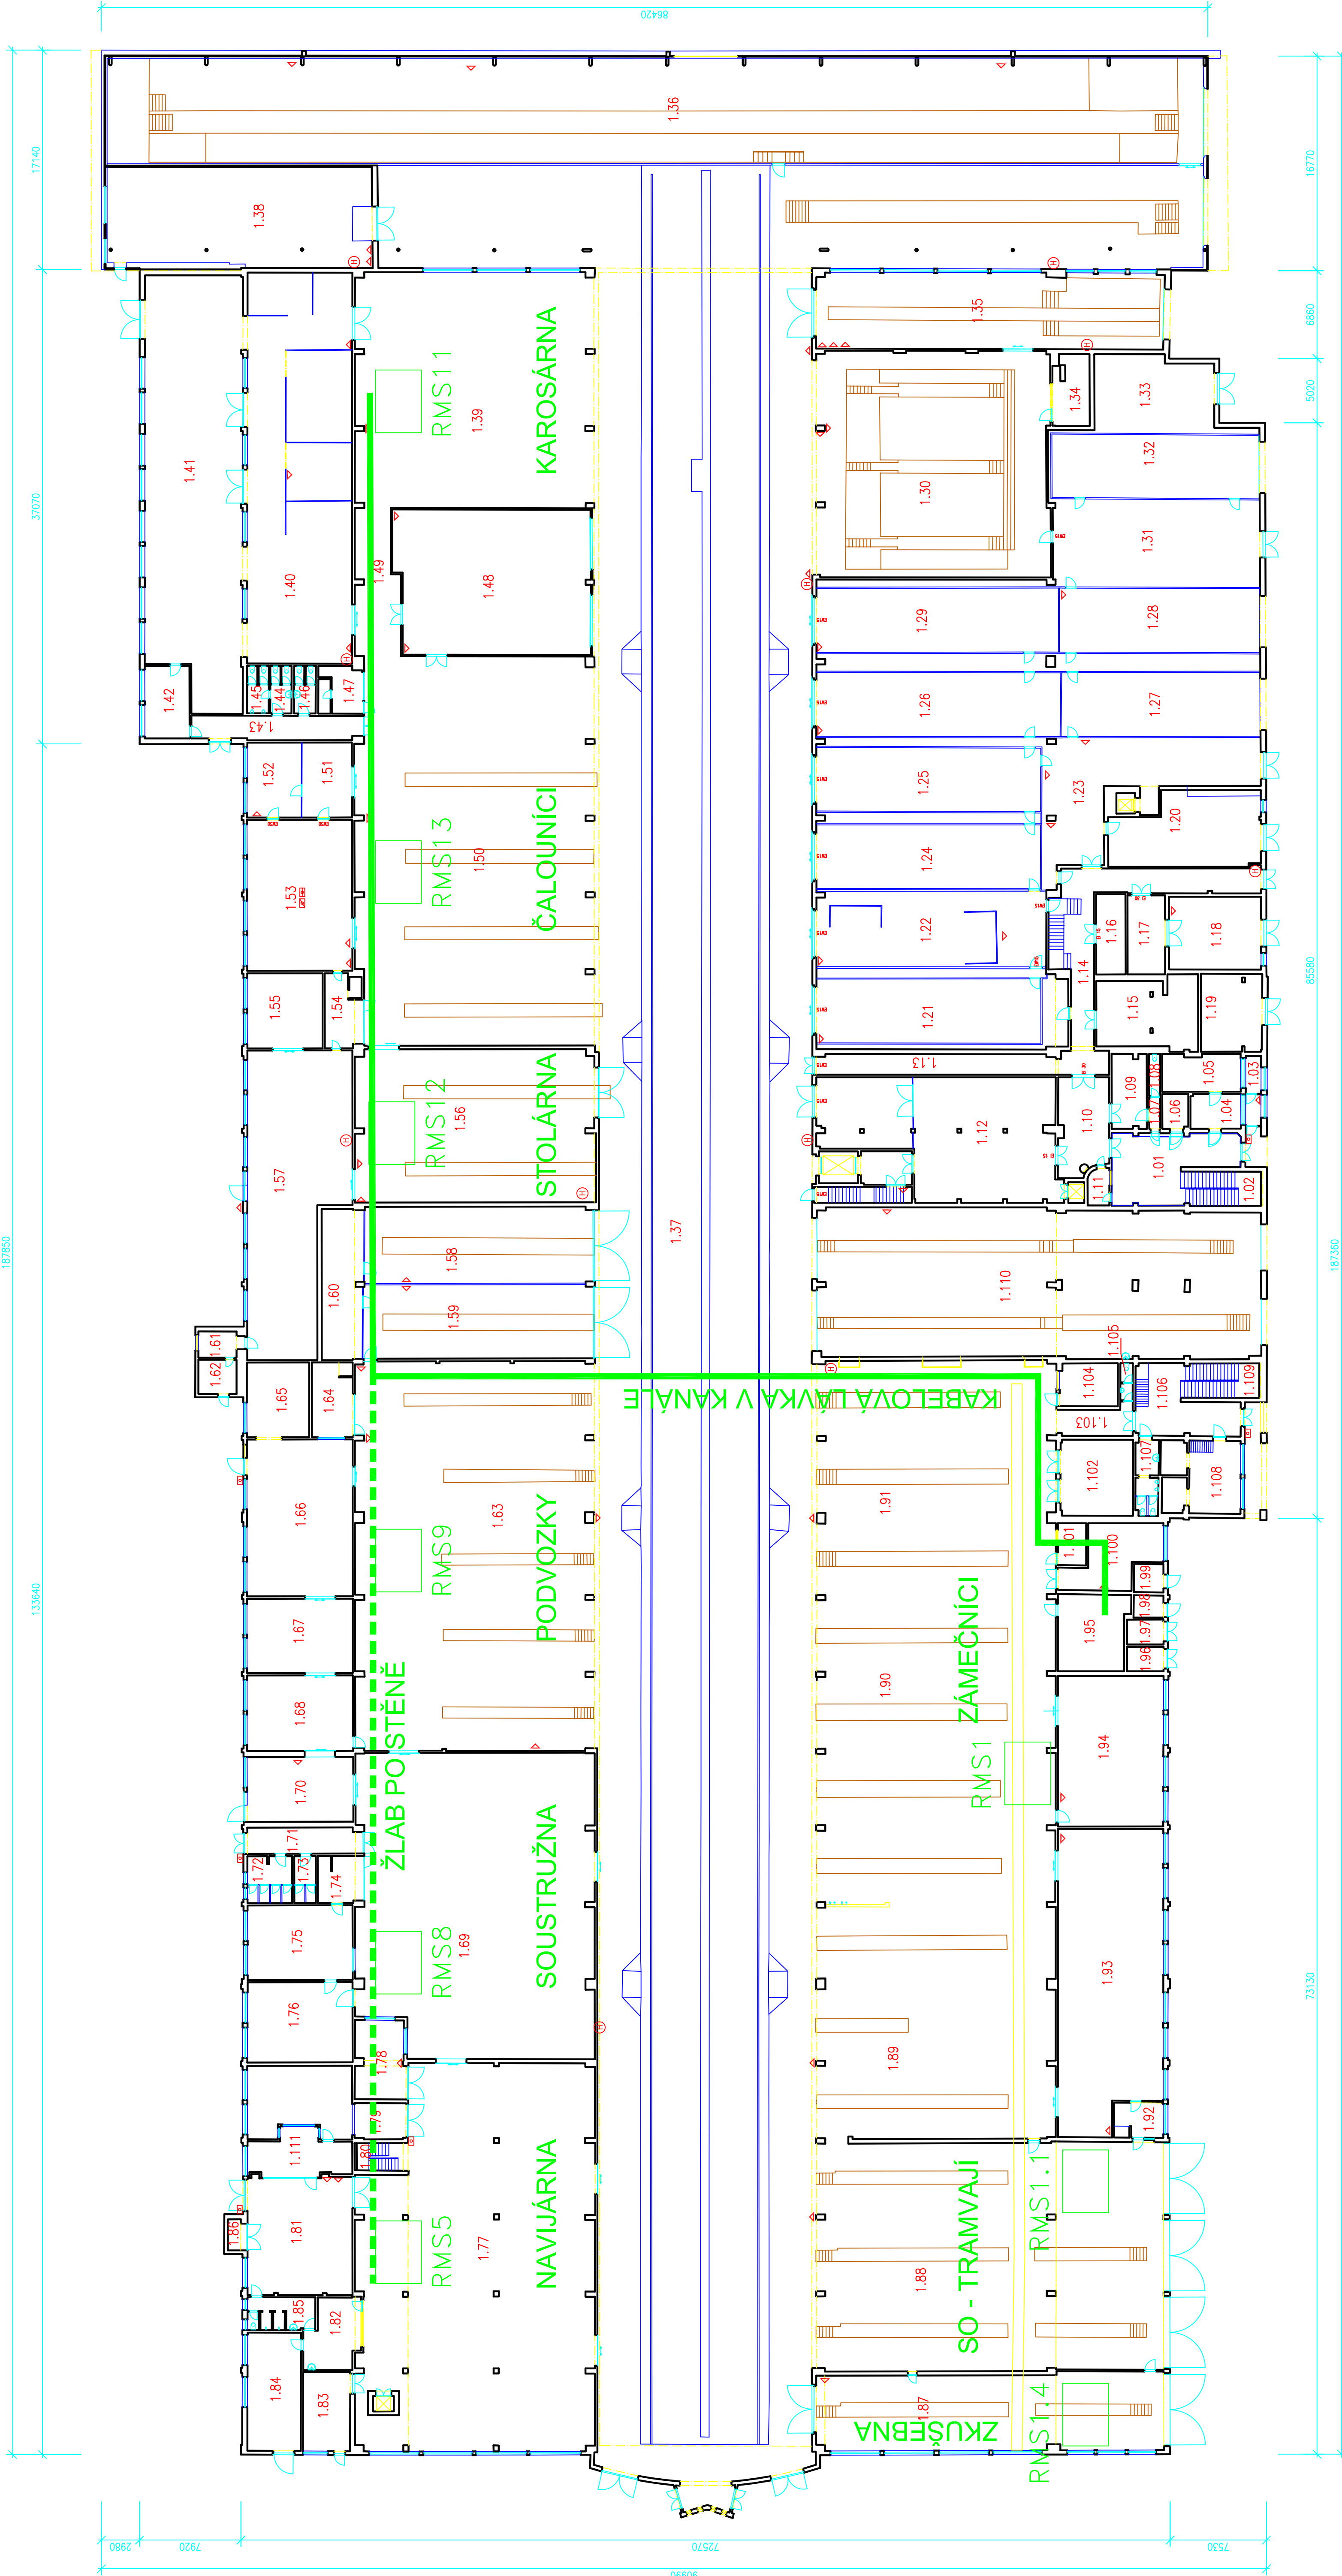


č.m.	ÚČEL MÍSTNOSTI	m ²	č.m.	ÚČEL MÍSTNOSTI	m ²
1.01	CHODBA	41,71	1.56	STOLÁRNA	165,46
1.02	SCHODIŠTĚ	16,67	1.57	STOLÁRNA	165,37
1.03	VŘÁTNICE	6,50	1.58	PANTOGRAFY	106,40
1.04	SKLAD	10,60	1.59	KONSTRUKČNÍ ZÁMEČNÍCI	103,47
1.05	SKLAD	17,72	1.60	KANCELÁŘ	37,69
1.06	SÁRNA	5,45	1.61	STROJOVNA ODSÁVANÍ	6,77
1.07	CHODBA	2,11	1.62	SKLAD	7,96
1.08	WC	2,83	1.63	PODVOZKY	565,26
1.09	SKLAD BAREV	15,75	1.64	KANCELÁŘ	18,52
1.10	CHODBA	29,17	1.65	SKLAD	28,38
1.11	CHODBA	4,72	1.66	KOVÁRNA	101,16
1.12	SKLAD ELEKTRO DÍLNY	150,98	1.67	SVAROVNA	47,87
1.13	CHODBA	37,30	1.68	KALÁRNA SKLAD	48,80
1.14	CHODBA	61,99	1.69	SOUSTRUŽNICKÁ DÍLNA	428,49
1.15	VÝMĚNKOVÁ STANICE	42,34	1.70	NAHŘÍVANÍ KOL	41,92
1.16	ROZVODNA EL. PROUDU	14,44	1.71	CHODBA	18,49
1.17	MĚŘÁRNA BAREV	18,08	1.72	WC MUŽI	12,68
1.18	SKLAD BAREV	40,82	1.73	WC ŽENY	6,15
1.19	KOMPRESOROVNA	28,91	1.74	KANCELÁŘ	13,00
1.20	NEUTRALIZACE	62,42	1.75	VÝDEJNA	47,83
1.21	KAB.11 – LAKOVNA	87,61	1.76	BRUSÍRNA	54,46
1.22	KAB.9 – LAKOVNA DÍLŮ	105,24	1.77	NAHŘÍVÁRNA	327,93
1.23	VZDUCHOVÉ TECHNIKA (KAB.6)	101,20	1.78	FOUKÁRNA	23,63
1.24	KAB.2 – LAKOV. PODVOZKŮ	86,62	1.79	NAHŘÍVÁRNA	11,20
1.25	KAB.4 – ODMÁSTKOVACÍ KAB.	86,93	1.80	SCHODIŠTĚ	8,61
1.26	KAB.3 – TMEĽÍRNA	95,08	1.81	ZKŮŠEBNÁ NAHŘÍVÁNÍ	75,36
1.27	KAB.6 – TMEĽÍRNA	77,51	1.82	KANCELÁŘ	21,58
1.28	KAB.7 – LAKOVNA	78,32	1.83	IMPREGNAČNÍ KONORA	22,75
1.29	KAB.5 – LAKOVNA	94,44	1.84	KOMPRESOROVNA	38,48
1.30	MONTÁŽ TŮ	320,40	1.85	SÁRNA	13,44
1.31	VZDUCHOVÉ TECHNIKA (KAB.7)	110,49	1.86	ZKŮŠEBNÁ	3,45
1.32	KAB.8 – AUTOBUSY	78,32	1.87	ZKŮŠEBNÁ	160,96
1.33	VZDUCHOVÉ TECHNIKA (KAB.8)	55,06	1.88	STANDARTNÍ OPRAVY	481,89
1.34	KANCELÁŘ	15,36	1.89	OPRAVY PODVOZKŮ	227,44
1.35	ZKŮŠEBNÁ TŮ ELEKTRO	160,61	1.90	OPRAVY PODVOZKŮ	444,54
1.36	NOVÁ ZKŮŠEBNÁ	706,27	1.91	TEŽKÁ GARŽBA – ZÁMEČNÍCI	345,33
1.37	CENTRÁLNÍ HALA	3433,4	1.92	KANCELÁŘ	10,36
1.38	PŘÍPRAVNA KABELÁŽE	159,08	1.93	ZÁMEČNICKÁ DÍLNA	186,76
1.39	KAROSÁRNA	341,74	1.94	OPRAVY ZDVIHADEL	96,91
1.40	KLEMPŘINA – DÍLNA	250,22	1.95	ROZVODNA NN	31,85
1.41	KLEMPŘINA	247,40	1.96	TRANSFORMÁTOR T1	5,42
1.42	KUCHYŇKA	19,79	1.97	TRANSFORMÁTOR T2	5,55
1.43	CHODBA	24,69	1.98	ROZVODNA VN	4,02
1.44	WC MUŽI	6,16	1.99	ROZVODNA NN	5,07
1.45	WC MUŽI	6,27	1.100	SKLAD	29,50
1.46	WC ŽENY	6,27	1.101	SKLAD	7,25
1.47	KANCELÁŘ	9,81	1.102	GOLTERY	33,54
1.48	KAROSÁRNA – OPHLUČENÁ	170,51	1.103	CHODBA	12,62
1.49	CHODBA	37,36	1.104	ODPOČÍVÁRNA	15,06
1.50	KAROSÁRNA	557,36	1.105	WC ŽENY	2,82
1.51	SKLAD	22,62	1.106	CHODBA	32,41
1.52	DÍLNA	24,77	1.107	WC MUŽI	10,56
1.53	ČALOUNICKÁ DÍLNA	96,68	1.108	ELEKTŘICKÁ DÍLNA	34,70
1.54	KANCELÁŘ	16,60	1.109	SCHODIŠTĚ	16,37
1.55	STOLÁRNA	34,52	1.110	WC BOX	399,86
1.56	STOLÁRNA	165,48	1.111	VELIN	25,36

POZNÁMKA:

– VE VÝKRESECH JE ZAKRESLENA POUZE HLAVNÍ KABELOVÁ TRASA
A MAPÁČEKI ROZVÁDĚČE PRO JEDNOTLIVÉ PROVOZTY.
OPRAVY TRAS V JEDNOTLIVÝCH PROVOZECH JE NUTNO NAVRHNOUT PO OBHLÍDKĚ.

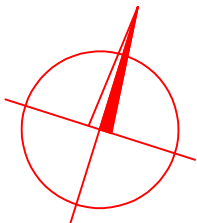

VED.PROJEKTANT	PROJEKTANT	KONTROLOVAL	RPE, s.r.o. Projektová a inženýrská kancelář
Ing.Velkouš	Ing.Velšek	Ing.Velkouš	
INVESTOR:	DPME s.r.o.		
MÍSTO STAVBY:	Brno – Medlánky	Formát	15x44
AMT: KAPAL DPMB – VOZOVNA MEDLÁNKY		Stupeň	
OSTŘEDNÍ DÍLNY		Datum	1/2023
OPRAVA ELEKTROINSTALACE		Zakázka č.	
PŮDORYS 1NP – CELKOVÝ		Měřítko:	Výkres č.: 1:250 01