
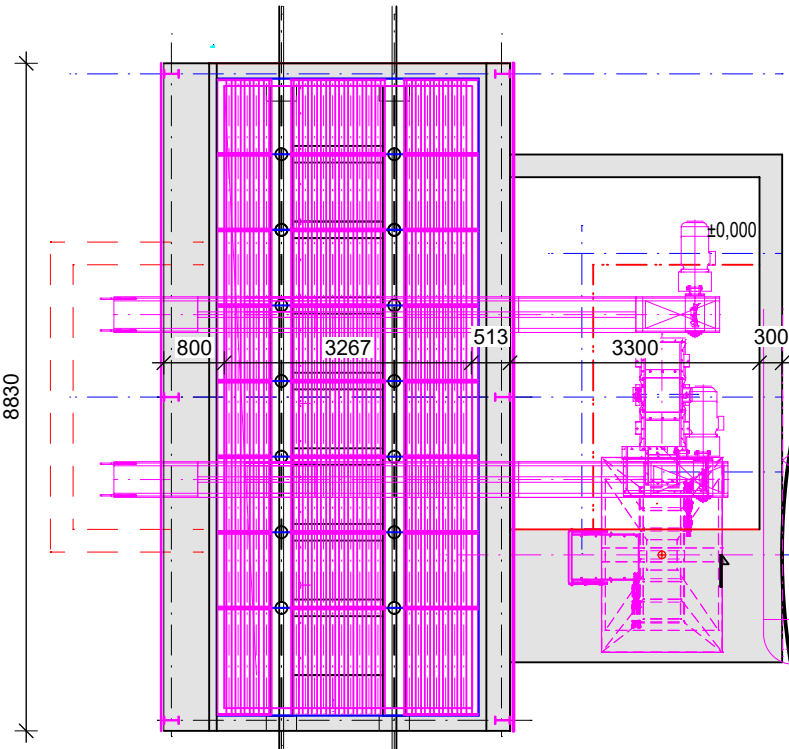


LEGENDA MATERIÁLOV:	
	OCELOVÉ KONŠTRUKCIE VŠETKY POZINKOVANÉ
	podlahová doska z drákového C25/30
	100MPa ZHUTNENÝ ŠTRKOPIESKOVÝ VANKUŠ
	100MPa ZHUTNENÝ ŠTRKOPIESKOVÝ VANKUŠ
	ZHUTNENÝ NÁŠYP FR.0-64 - HTÚ
	RASTLÝ TERÉN
	ŽELEZOBETÓN C30/37 XC2, XD1, XA1

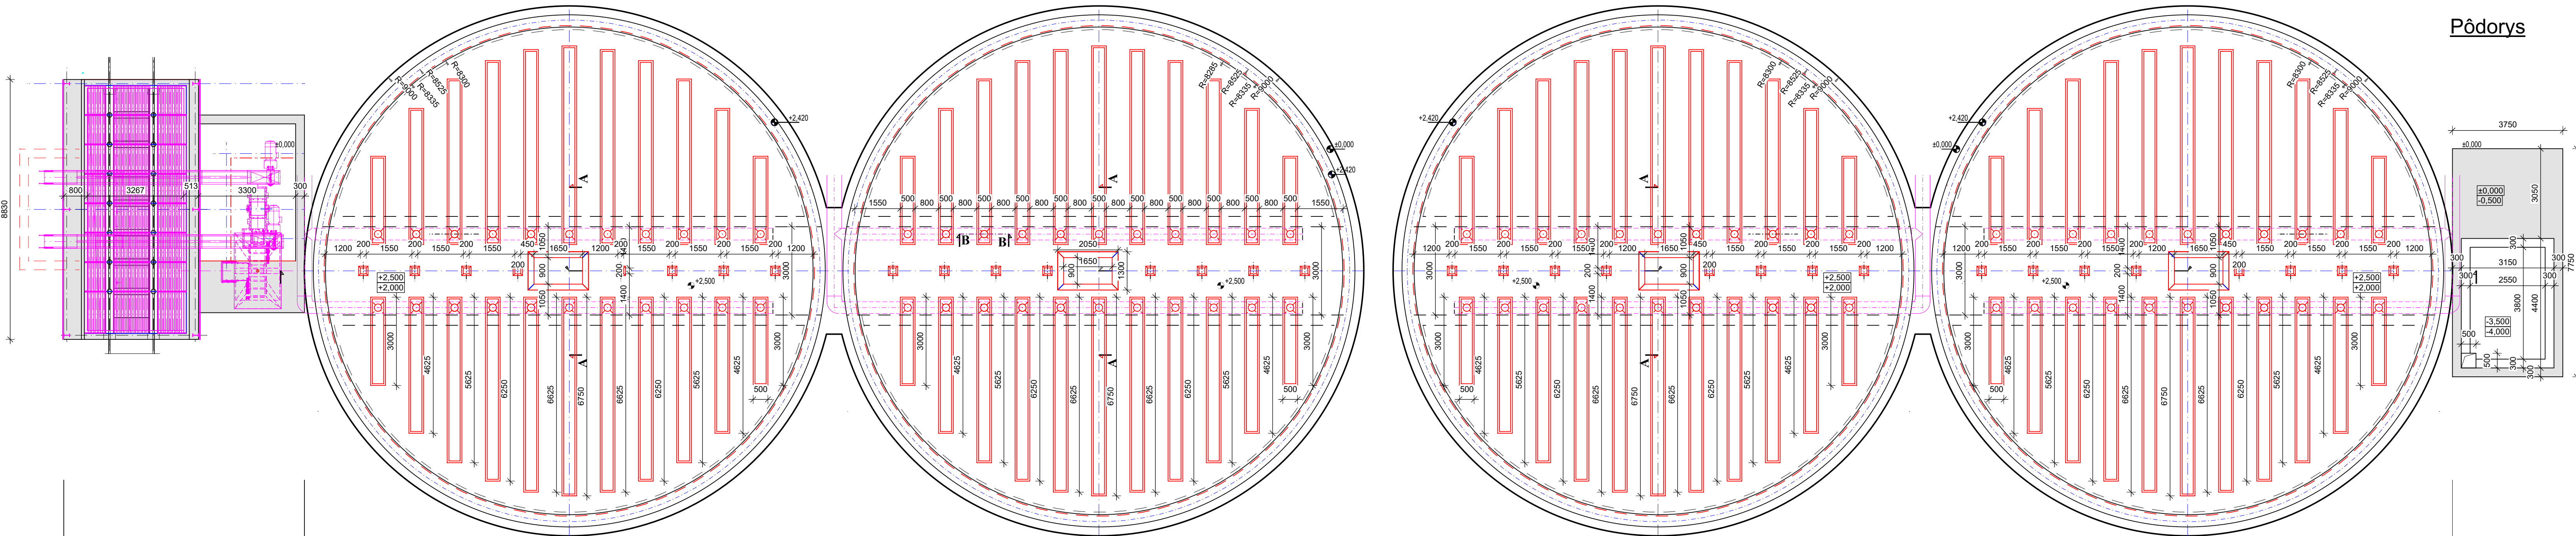

SO-02

SO-01

SO-03

SO-01 Obilná sila 4x(16,67/16 -3133 m²/2 193 t, celkom 8 770 t) _zast.p.996 m²
SO-02 Príjem .65 m²
SO-03 Vyskladňovací most
SO-04 Veľin 15 m²

č.1				
ZMENA MODIFICATION	VYKONAL BY	PODPIS SIGNATURE	DATUM DATE	POZNÁMKA NOTE
±0,000 = 214,000 m.n.m.				
KRESIL DRAWN BY	Ing. Attila BALOGH			
PROJEKTANT DESIGNER	Ing. Attila BALOGH			
H. I. P. CHIEF DESIGNER	Ing. Attila BALOGH			
ZODP. PROJEKT RESP. DESIGNER	Ing. Attila BALOGH			
AUTOR AUTHOR	Ing. Attila BALOGH			
VYPRACOVAL MADE BY				
INVESTOR INVESTOR	BB - TRADE,s.r.o., Areál prekladisko, Haniska, PSČ 040 66			
NÁZOV AKCIE TITLE	Technológia prekladky poľnohospodárskych produktov			
Miesto stavby DESTINATION	Košice - Haniska			
STAVBA OBJEKT DEPARTMENT	SO-01 Obilná sila	ČÍSLO ZÁKAZKY ORDER NO.	1/2021	ČÍSLO SÁDY COPY NO.
ČASŤ PART	ARCHITEKTONICKO - STAVEBNÉ RIEŠENIE	MIERKA SCALE	1 : 100	
NÁZOV VÝKRESU DESCRIPTION	Pôdorys +2,500	ČÍSLO VÝKRESU DRAWING NO.	SO-01.02	
STUPEŇ DOKUM. DOK. STAGE	DOKUMENTÁCIA PRE STAVEBNÉ POVOLENIE	DATUM VÝPRAC. DATE	3. 2021	
		DATUM A ČAS PLOTROVANIA PLOT DATE AND TIME	12.4.23 09:36	VYDANIE ISSUE
				A

A grafic s.r.o.
Zlatná na Ostrove 131

V/S = 420 / 1150 (0.48m²)

Allplan 2022