


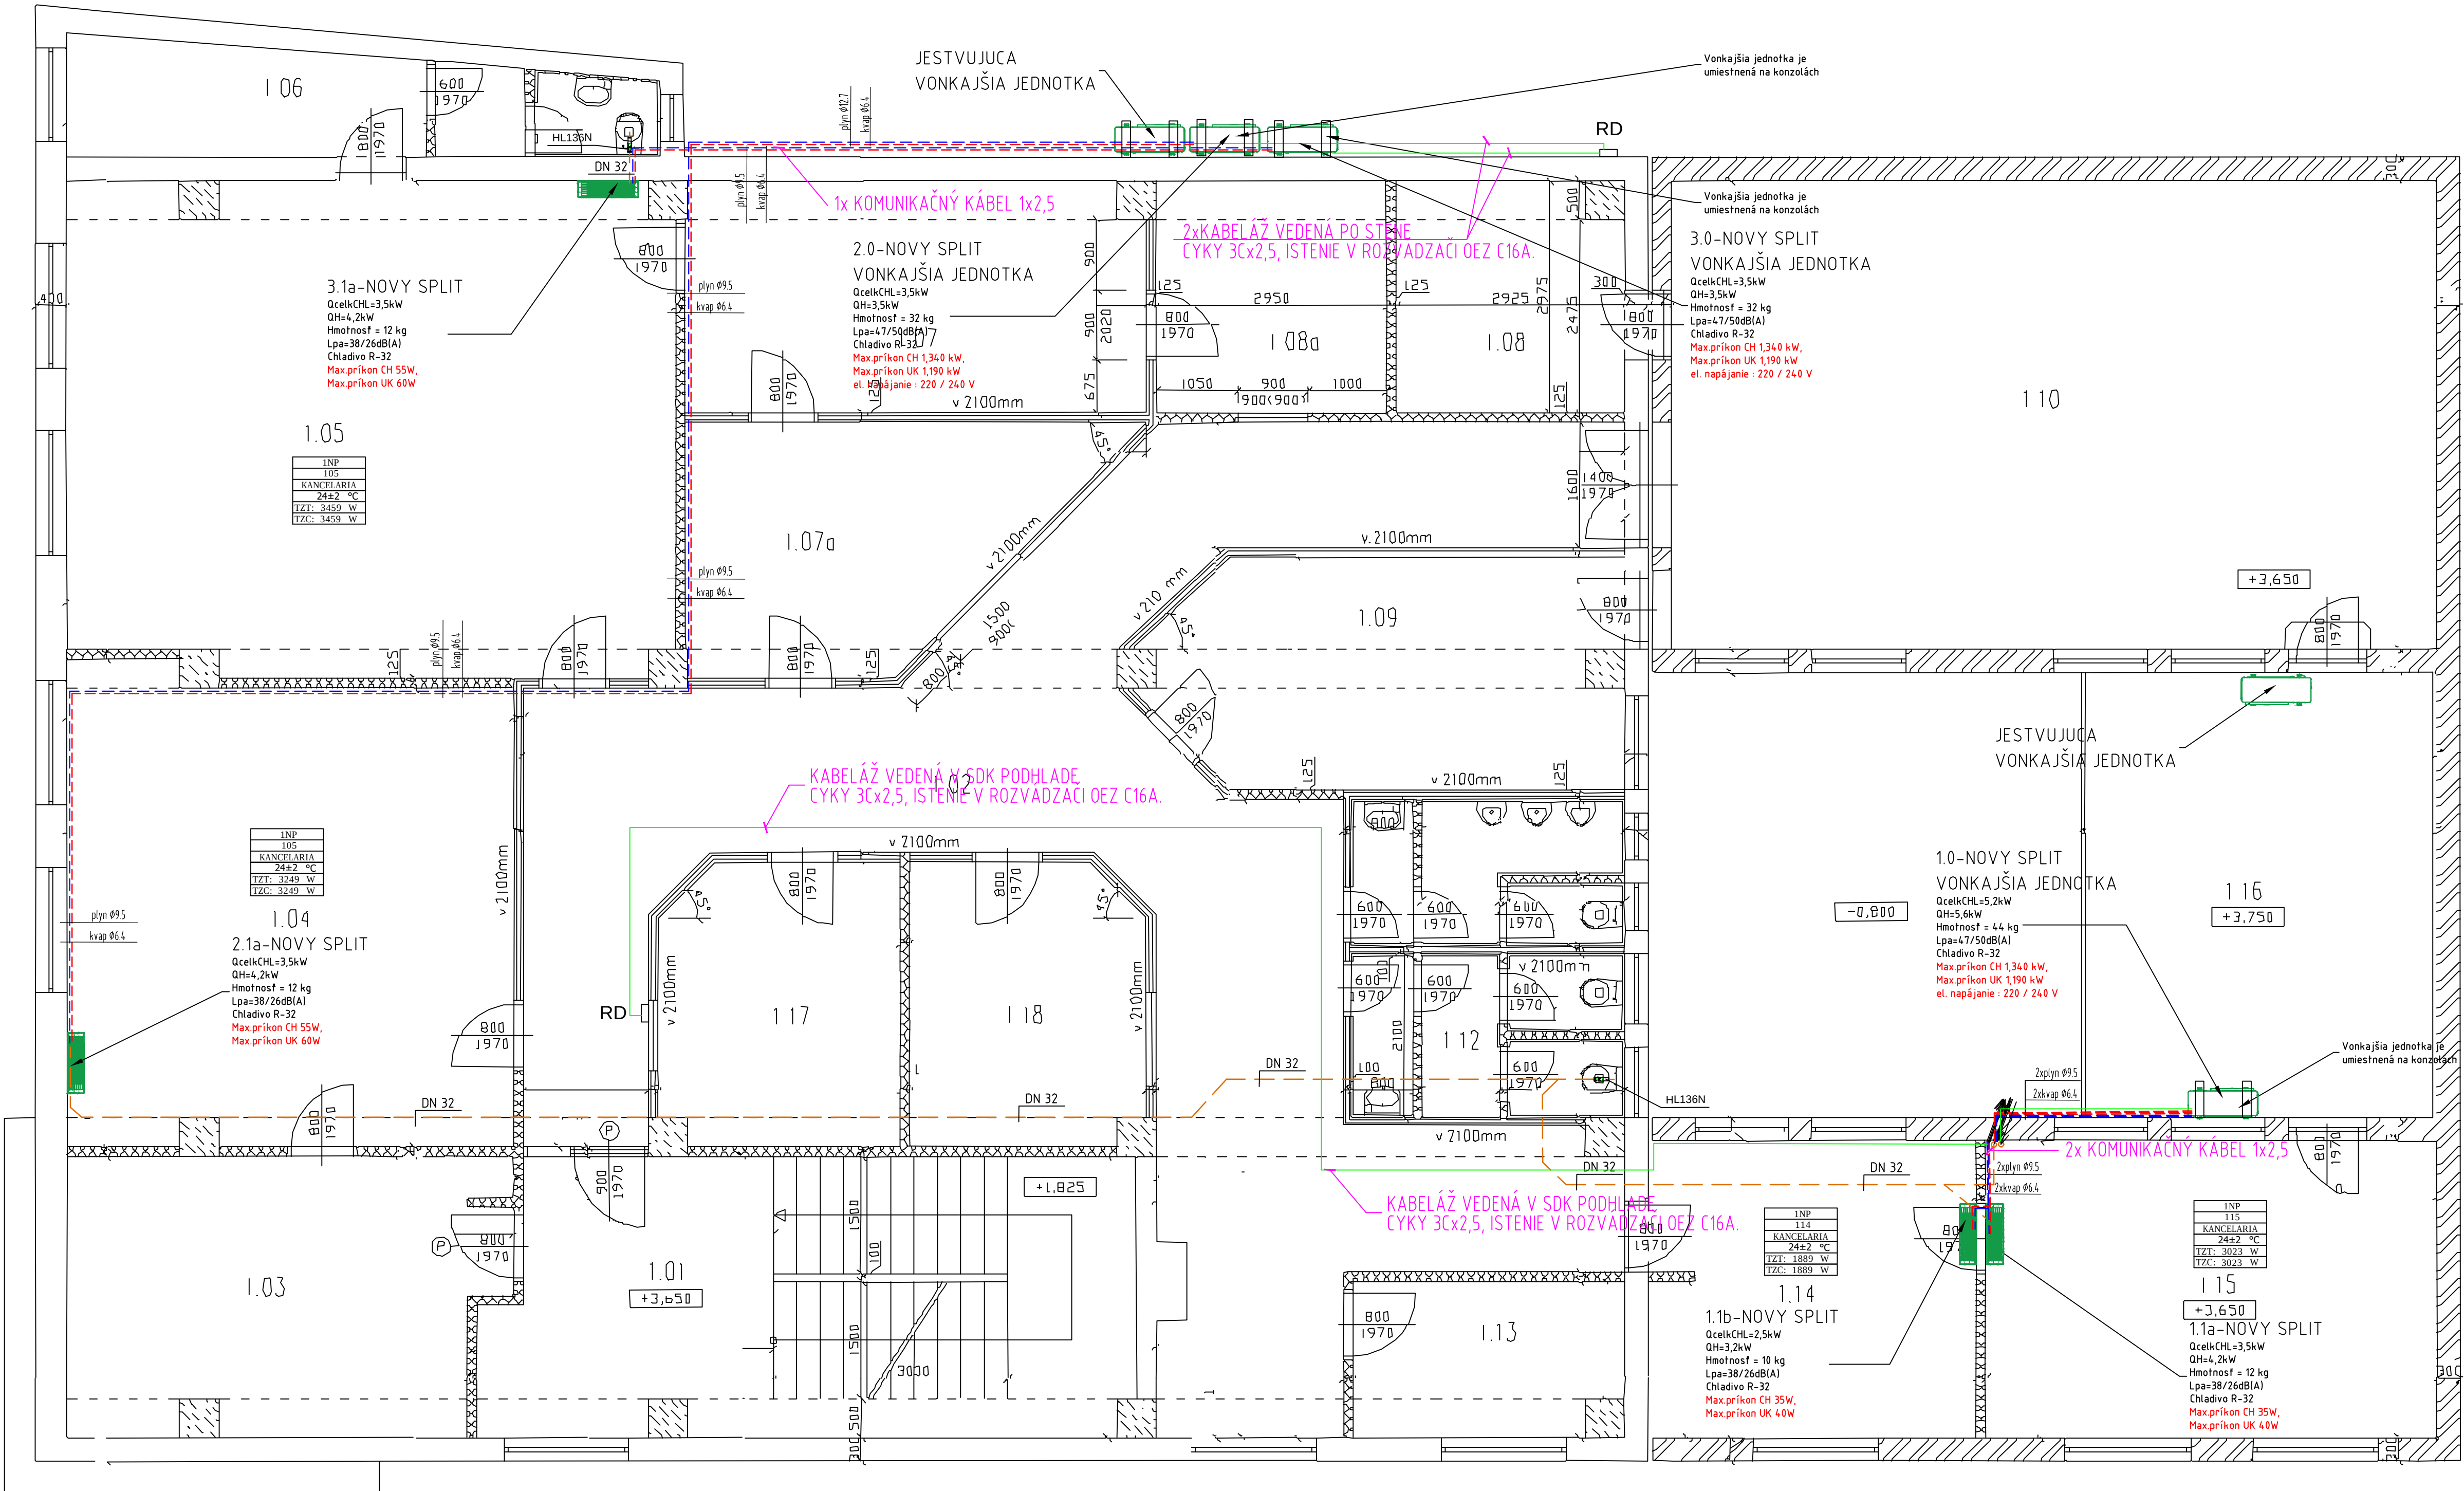


- LEGENDA JEDNOTKY:**
- NÁSTENNÁ CHLADIACA JEDNOTKA4ks
 - VONKAJŠIA CHLADIACA JEDNOTKA3ks
 - RD - ROZVÁDZAČ
- LEGENDA POTRUBÍ:**
- SPLIT A MULTISPLIT SYSTÉM KVAPALINA - MEDENÉ POTRUBIA POD STROPOM V PODHLADE
 - SPLIT A MULTISPLIT SYSTÉM PLYN - MEDENÉ POTRUBIA POD STROPOM V PODHLADE
 - POTRUBIE NA ODVOD KONDENZÁTU - HT PP

POZNÁMKY:

- UMIESTNENIE ZARIADENÍ VÝŠKOVY PRISPOBIŤ EXISTUJÚCIM ROZVODOM A ZARIADENIAM
- NAPOJENIE KLIMATIZAČNEJ JEDNOTKY USKUTOČNIŤ A PRISPOBIŤ EXISTUJÚCIM ROZVODOM, PRÍPOJKY PREVIESŤ Z RÚR MEDENÝCH, NAPOJENIE VYMENNIKOV PANCIEROVÝMI HADICAMI
- ZARIADENIA OPATRIŤ STÍTKAMI

ČÍSLO MIEBT	NÁZOV MIEBTNOSTI	PLOCHA (m²)
1.01	SCHODIŠTE	25,06
1.02	CHODBA	64,88
1.03	VYHODN. VÝKONOV	19,19
1.04	VYHODN. VÝKONOV	33,99
1.05	ÚČTAREN	48,44
1.06	KUCHYNKA	9,73
1.07	VEDUČI INFORMÁCIÍ	17,35
1.07B	SKLAD	14,03
1.08	ARCHIV	8,45
1.08B	SKLAD	8,78
1.08B	VEDUČI ÚČTARNE	16,82
1.10	ÚČTAREN	58,80
1.11	WC MUŽI	6,14
1.12	WC ŽENY	6,78
1.13	KUCHYNKA	6,70
1.14	SEKRETARIÁT	15,77
1.16	EKONOM	21,95
1.18	TERASA	25,94
1.17	KANCELÁRIA	10,91
1.18	KANCELÁRIA	10,64
	SPOLU	430,35

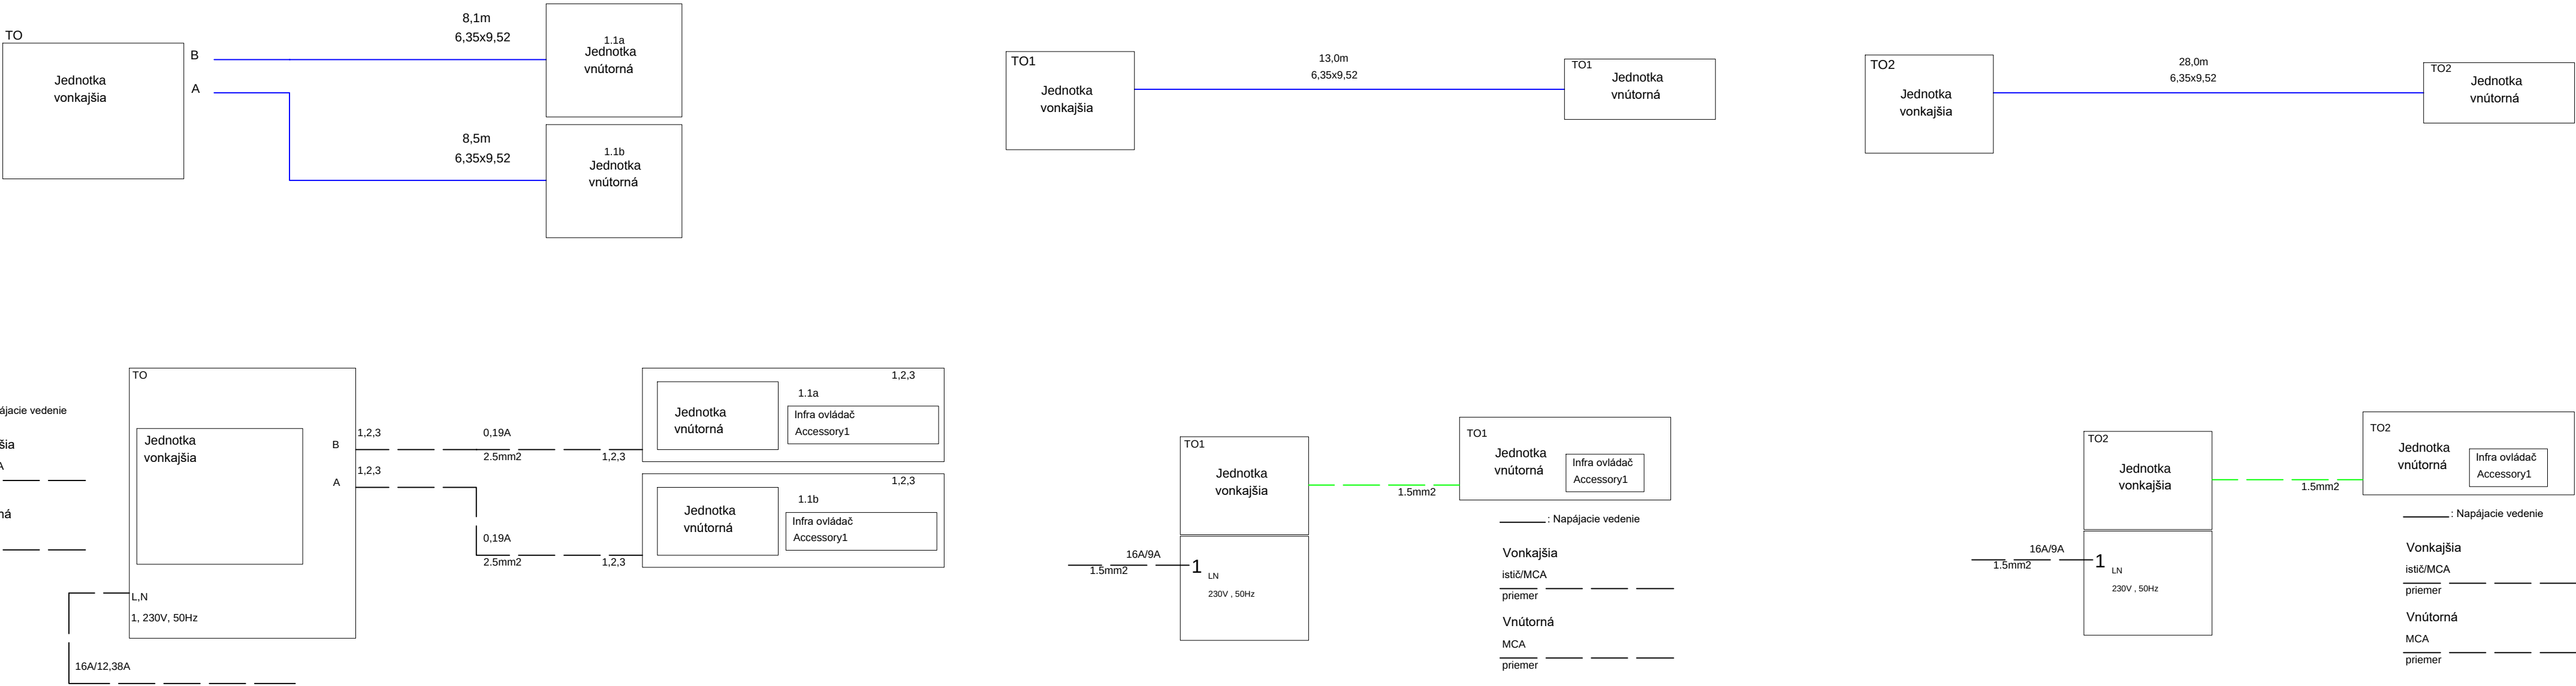

aktualizácia: Nov 18, 2018

OBJEDNÁVATEL: Všeobecná zdravotná poisťovňa, a.s. Panónska cesta 2 851 04 Bratislava - mestská časť Petržalka	Ing. Dušan Pajerský Kľakovská 882/23, 966 81 Žarnovica	
POBOČKA: TOPOĽČANY-Príboňova 2712		
OKRES: TOPOĽČANY		
KRAJ: NITRIANSKY		
HLAVNÝ PROJEKTANT STAVBY: Ing. Dušan Pajerský	ZODPOV. PROJEKTANT PROFESIE: Ing. Dušan Pajerský	PROFESIA: CHLADENIE A KLIMATIZÁCIA
VÝKRES VYPRACOVAL: Ing. Dušan Pajerský		FORMÁT: 8 x A4
Návrh jednotiek klimatizácie		DATUM: 09.2018
		STUPEN DOKUM: PROJEKT STAVBY
		ČÍSLO ZAKAZKY: VŠZP/02_2018
		MIERKA: 1:50
OBSAH VÝKRESU: PODORYS PODLAŽIA		ČÍSLO VÝKRESU: CH01