


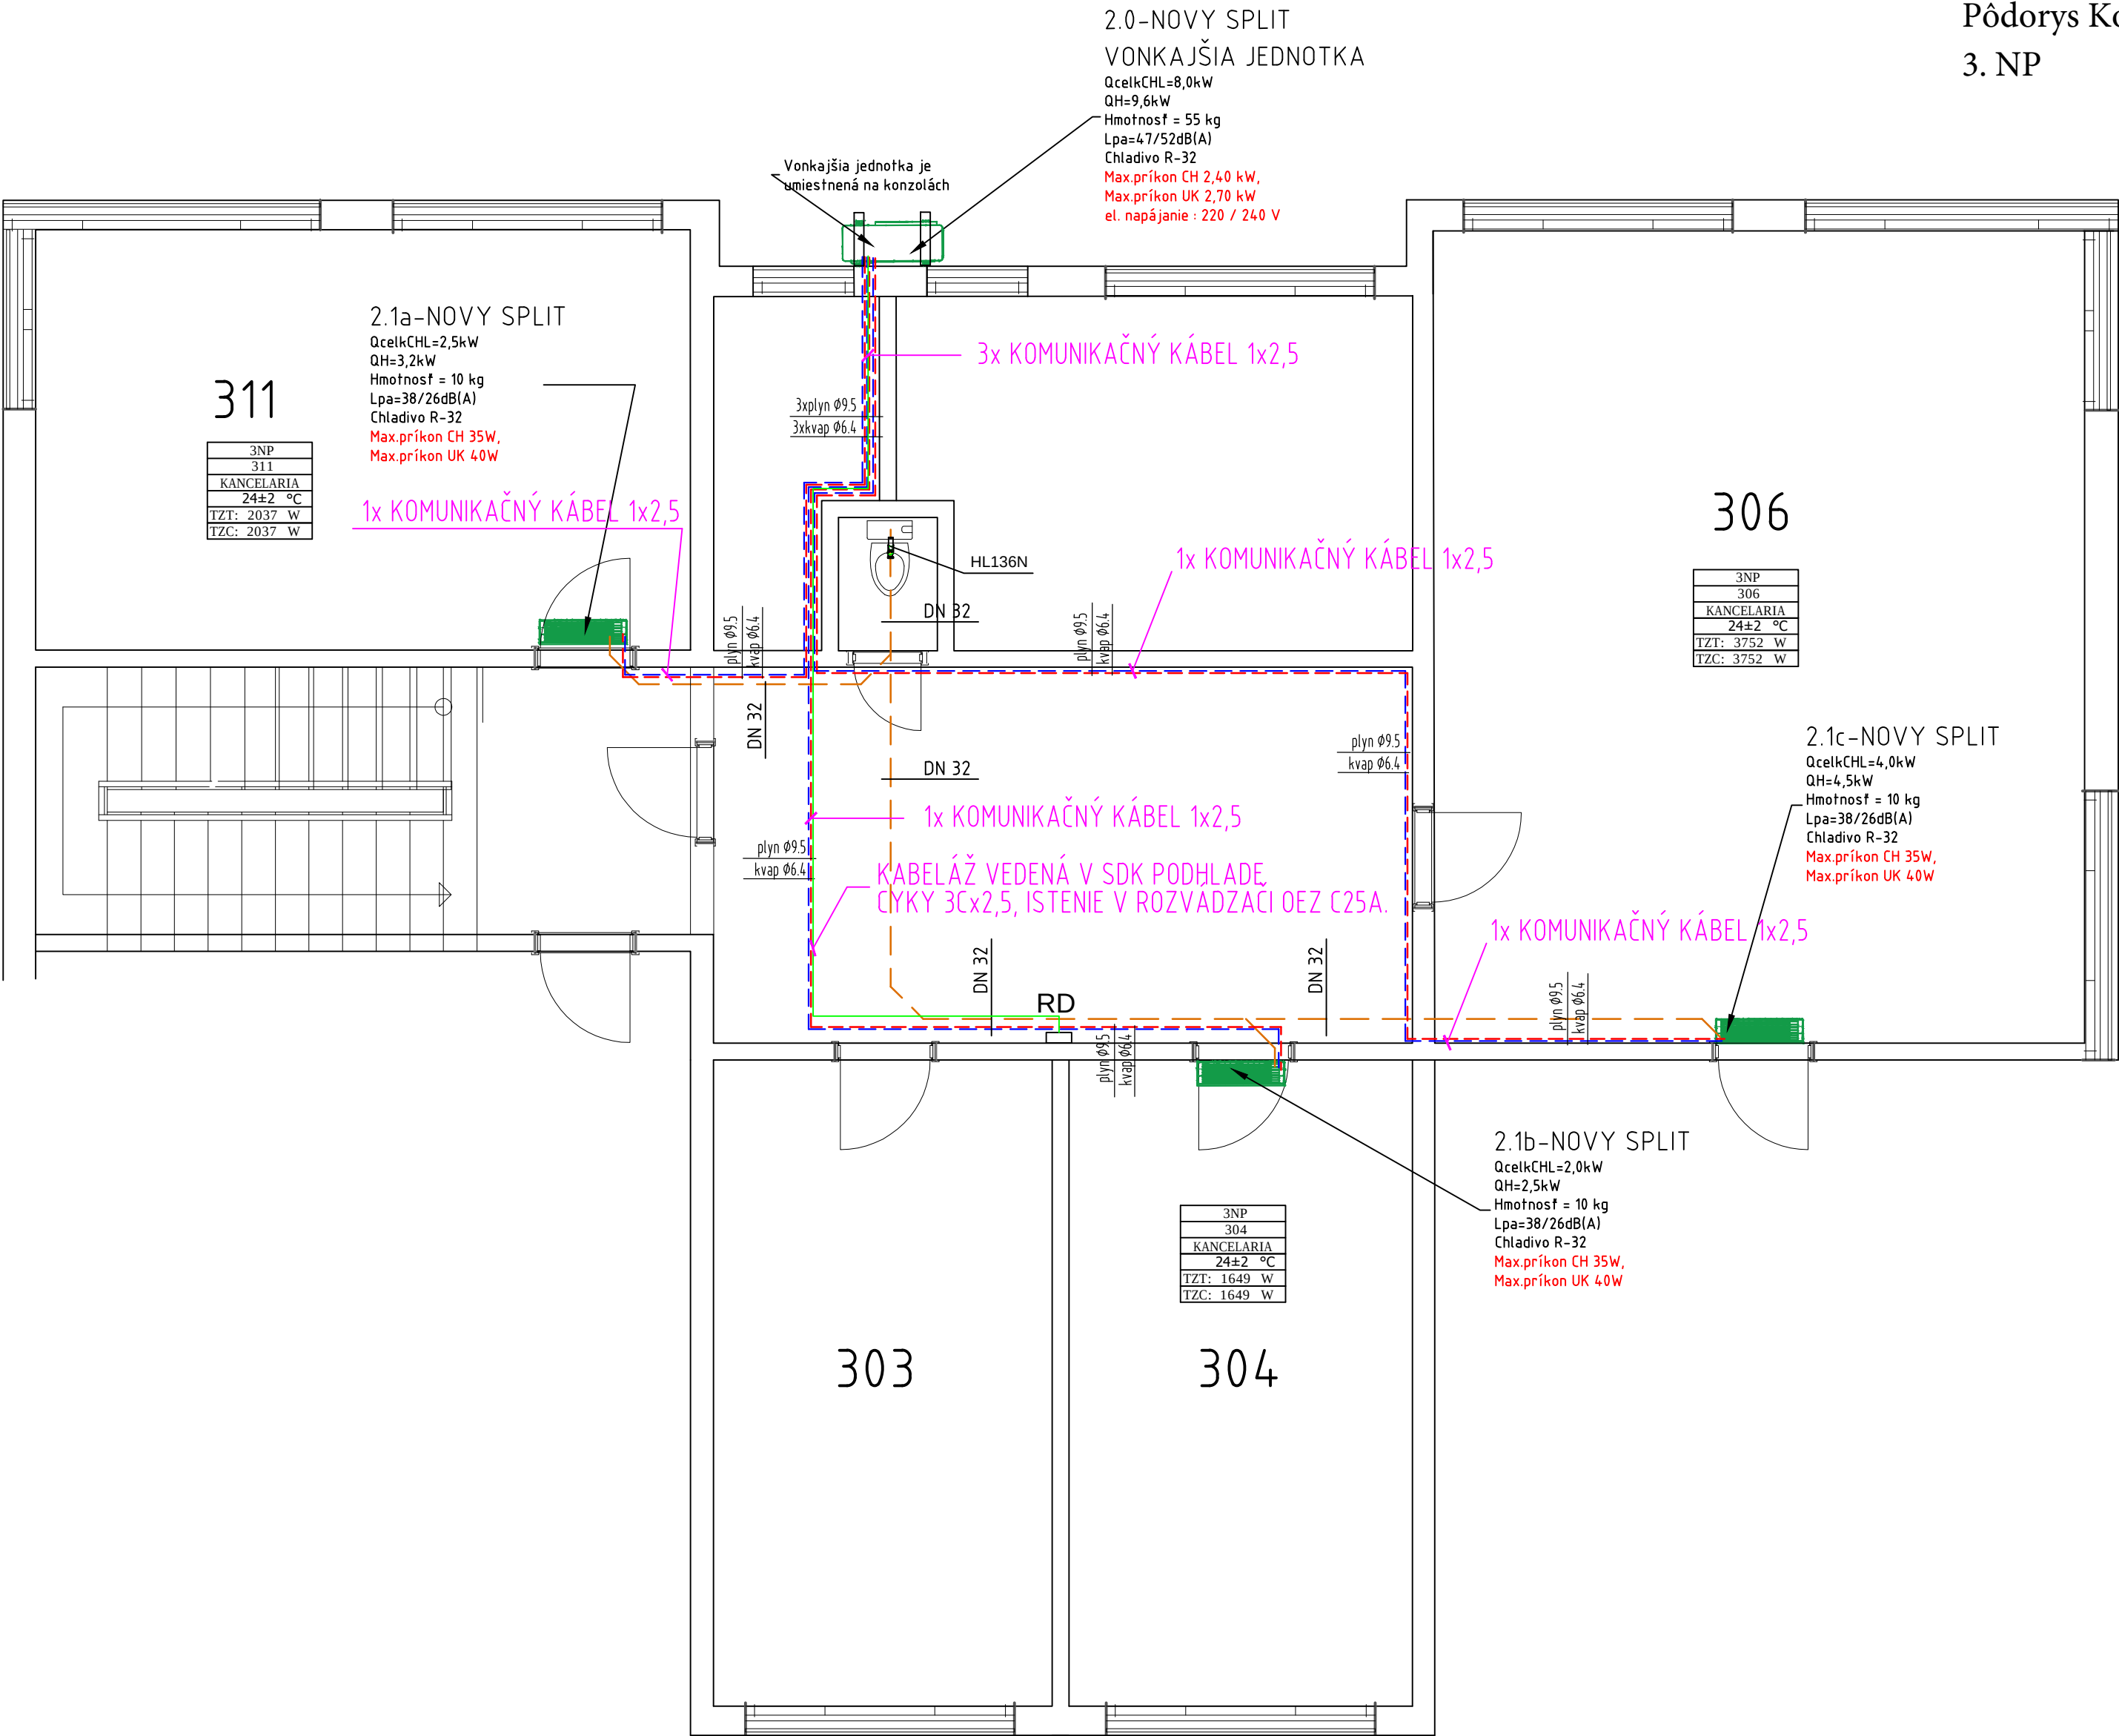

LEGENDA JEDNOTKY:


-  NÁSTENNÁ CHLADIACA JEDNOTKA
....3ks
-  VONKAJŠIA CHLADIACA JEDNOTKA
....1ks
-  RD - ROZVÁDZAČ

LEGENDA POTRUBÍ:

-  SPLIT SYSTÉM KVAPALINA - MEDENÉ POTRUBIA POD STROPOM V PODHLADE
-  SPLIT SYSTÉM PLYN - MEDENÉ POTRUBIA POD STROPOM V PODHLADE
-  POTRUBIE NA ODVOD KONDENZÁTU - HT PP

POZNÁMKY:

- UMIESTNENIE ZARIADENÍ VÝŠKOVO PRISPOBIŤ EXISTUJÚCIM ROZVODOM A ZARIADENIAM
- NAPOJENIE KLIMATIZAČNEJ JEDNOTKY USKUTOČNIŤ A PRISPOBIŤ EXISTUJÚCIM ROZVODOM, PRÍPOJKY PREVIESŤ Z RÚR MEDENÝCH, NAPOJENIE VÝMENNÍKOV PANCIEROVÝMI HADICAMI
- ZARIADENIA OPATRIŤ ŠTÍTKAMI

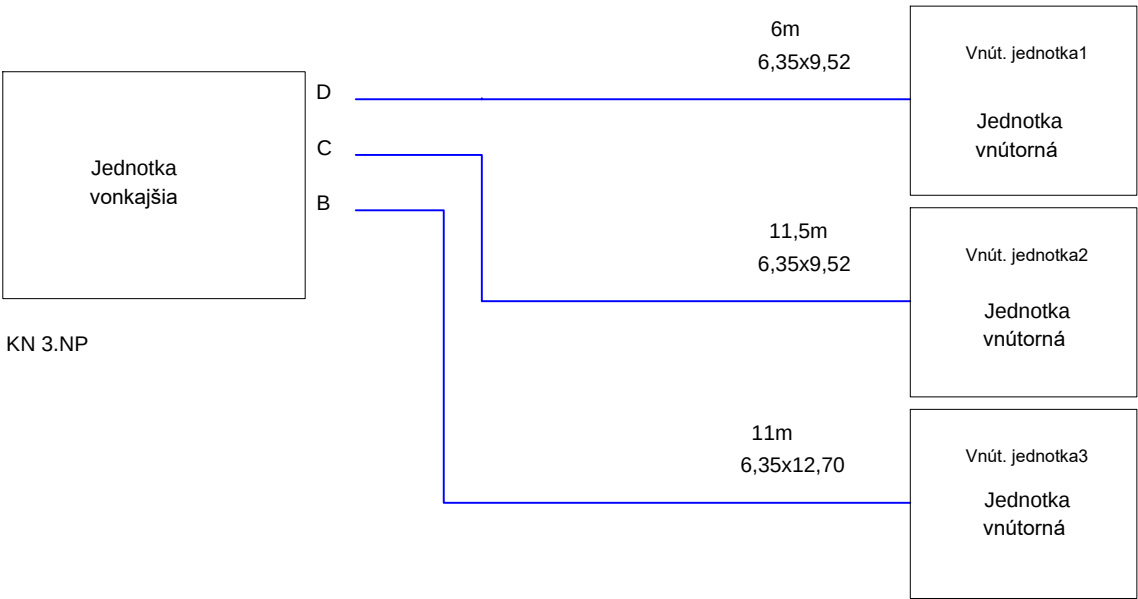

aktualizácia: Nov 18, 2018

OBJEDNÁVATEĽ: Všeobecná zdravotná poisťovňa, a.s.		Ing. Dušan Pajerský Kľakovská 882/23, 966 81 Žarnovica	
Panónska cesta 2			
851 04 Bratislava - mestská časť Petržalka			
POBOČKA:	KOMÁRNO, Malá Jarková 2942/18		
OKRES:	KOMÁRNO		
KRAJ:	NITRIANSKY		
HLAVNÝ PROJEKTANT STAVBY:	ZODPOV.PROJEKTANT PROFESIE:	PROFESIA:	VÝKRES VYPRACOVAL:
	Ing. Dušan Pajerský	CHLADENIE A KLIMATIZÁCIA	Ing. Dušan Pajerský
Návrh jednotiek klimatizácie		FORMAT:	4 x A4
		DÁTUM:	09.2018
		STUPEN DOKUM:	PROJEKT STAVBY
		ČÍSLO ZÁKAZKY:	VŠZP/04_2018
		MIERKA:	1 : 50
OBSAH VÝKRESU:	PODORYS PODLAŽIA 3NP	ČÍSLO VÝKRESU:	CH02

