
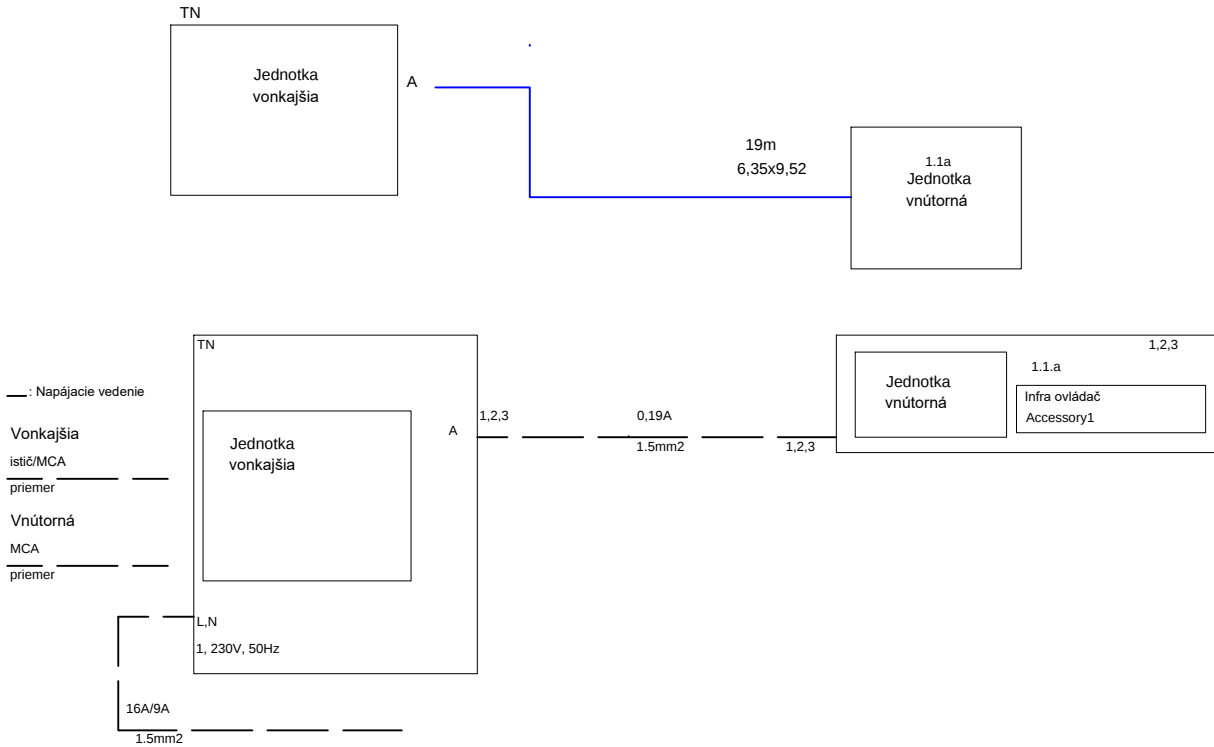
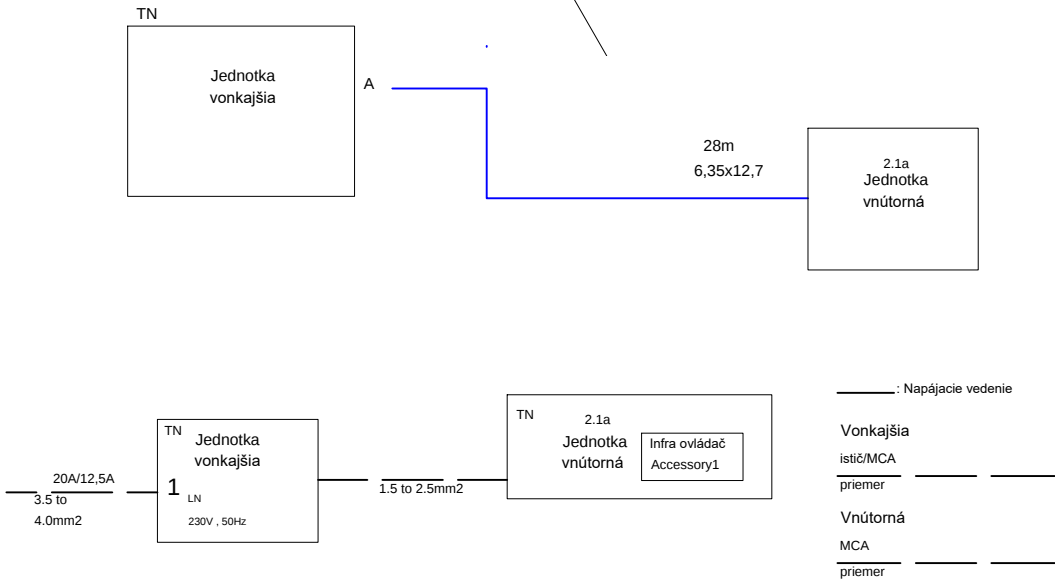


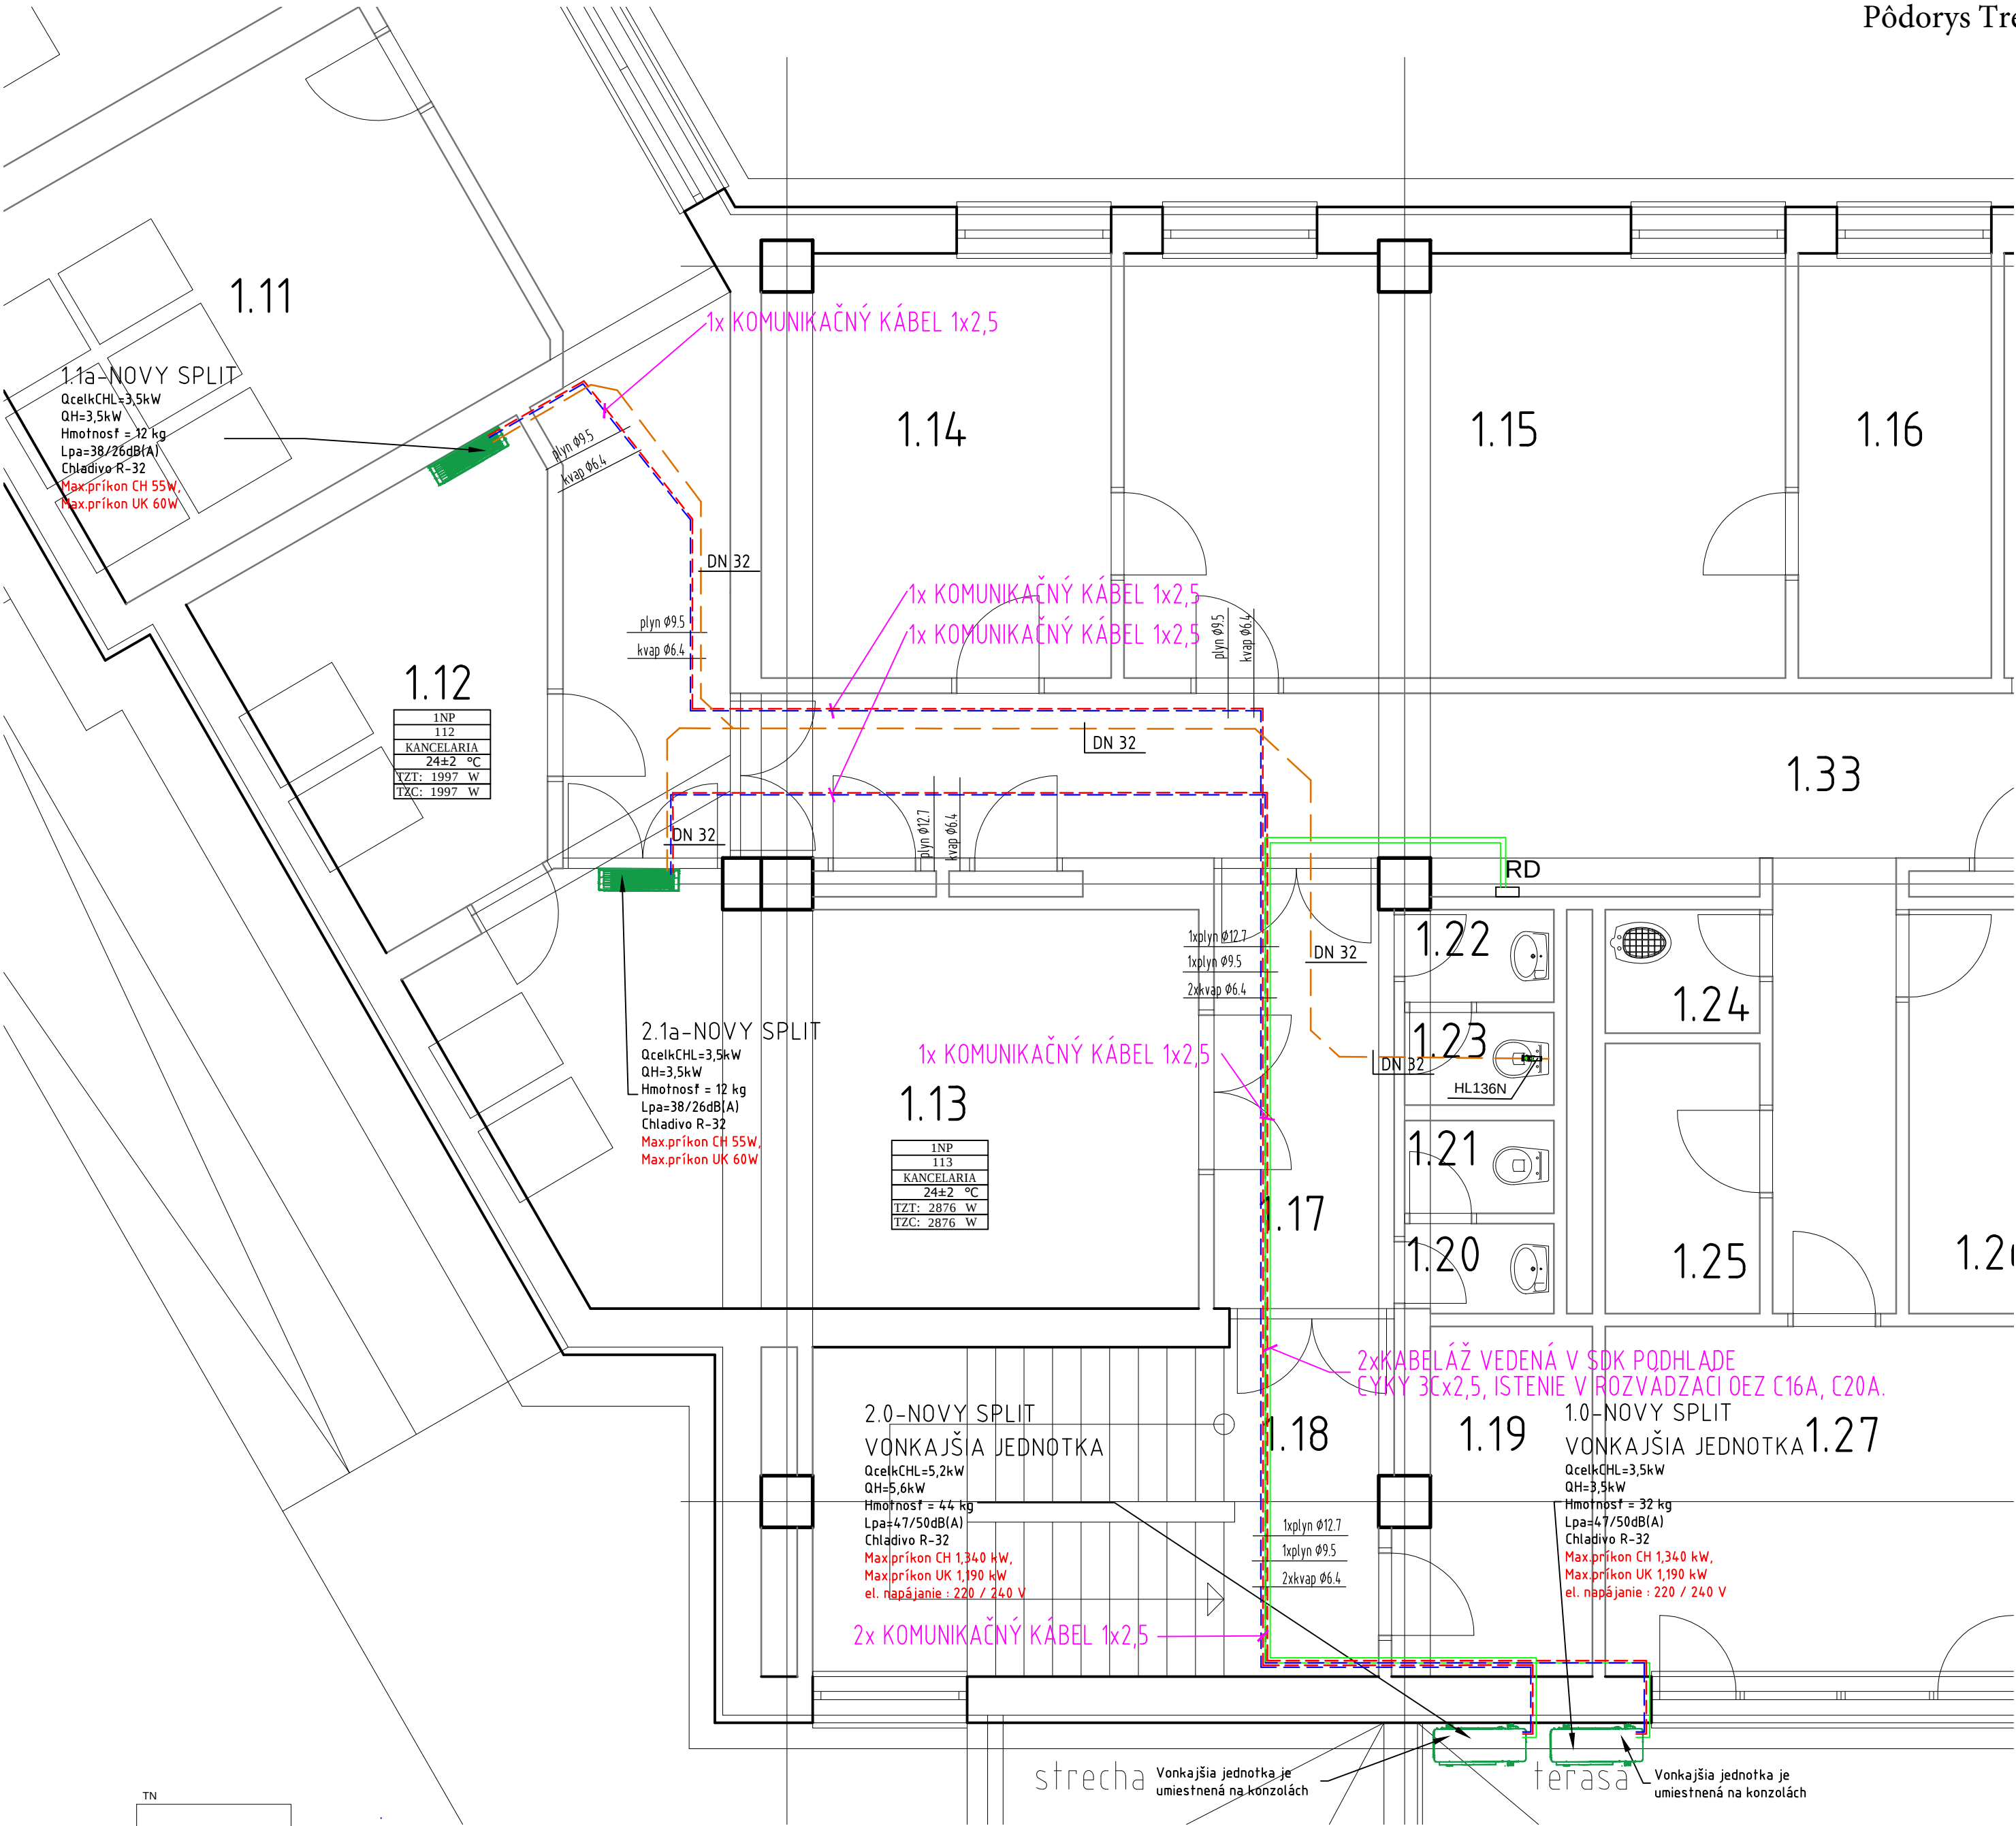

LEGENDA JEDNOTKY:

- NÁSTENNÁ CHLADIACA JEDNOTKA
....2ks
- VONKAJŠIA CHLADIACA JEDNOTKA
....2ks

LEGENDA POTRUBÍ:

- SPLIT SYSTÉM KVAPALINA - MEDENÉ POTRUBIA POD STROPOM V PODHLADE
- SPLIT SYSTÉM PLYN - MEDENÉ POTRUBIA POD STROPOM V PODHLADE
- POTRUBIE NA ODVOD KONDENZÁTU - HT PP

POZNÁMKY:

- UMIESTNENIE ZARIADENÍ VÝŠKOVO PRISPOSOBIŤ EXISTUJÚCIM ROZVODOM A ZARIADENIAM
- NAPOJENIE KLIMATIZAČNEJ JEDNOTKY USKUTOČNIŤ A PRISPOSOBIŤ EXISTUJÚCIM ROZVODOM, PRÍPOJKY PREVIESŤ Z RÚR MEDENÝCH, NAPOJENIE VÝMENNÍKOV PANCIEROVÝMI HADICAMI
- ZARIADENIA OPATRIŤ ŠTÍTKAMI

aktualizácia: Nov 18, 2018

OBJEDNÁVATEĽ: Všeobecná zdravotná poisťovňa, a.s.		Ing. Dušan Pajerský Kľakovská 882/23, 966 81 Žarnovica	
Panónska cesta 2			
851 04 Bratislava - mestská časť Petržalka			
POBOČKA: TRENCÍN, Partizánska 2315			
OKRES: TRENCÍN			
KRAJ: TRENCIANSKY			
HLAVNÝ PROJEKTANT STAVBY:	ZODPOV.PROJEKTANT PROFESIE:	PROFESIA:	VÝKRES VYPRACOVAL:
	Ing. Dušan Pajerský	CHLADENIE A KLIMATIZÁCIA	Ing. Dušan Pajerský
Návrh jednotiek klimatizácie		FORMAT:	4 x A4
		DATUM:	09.2018
		STUPEN DOKUM:	PROJEKT STAVBY
		ČÍSLO ZÁKAZKY:	VŠZP/09_2018
		MIERKA:	1 : 50
OBSAH VÝKRESU:	PODORYS PODLAŽIA	ČÍSLO VÝKRESU:	CH01