


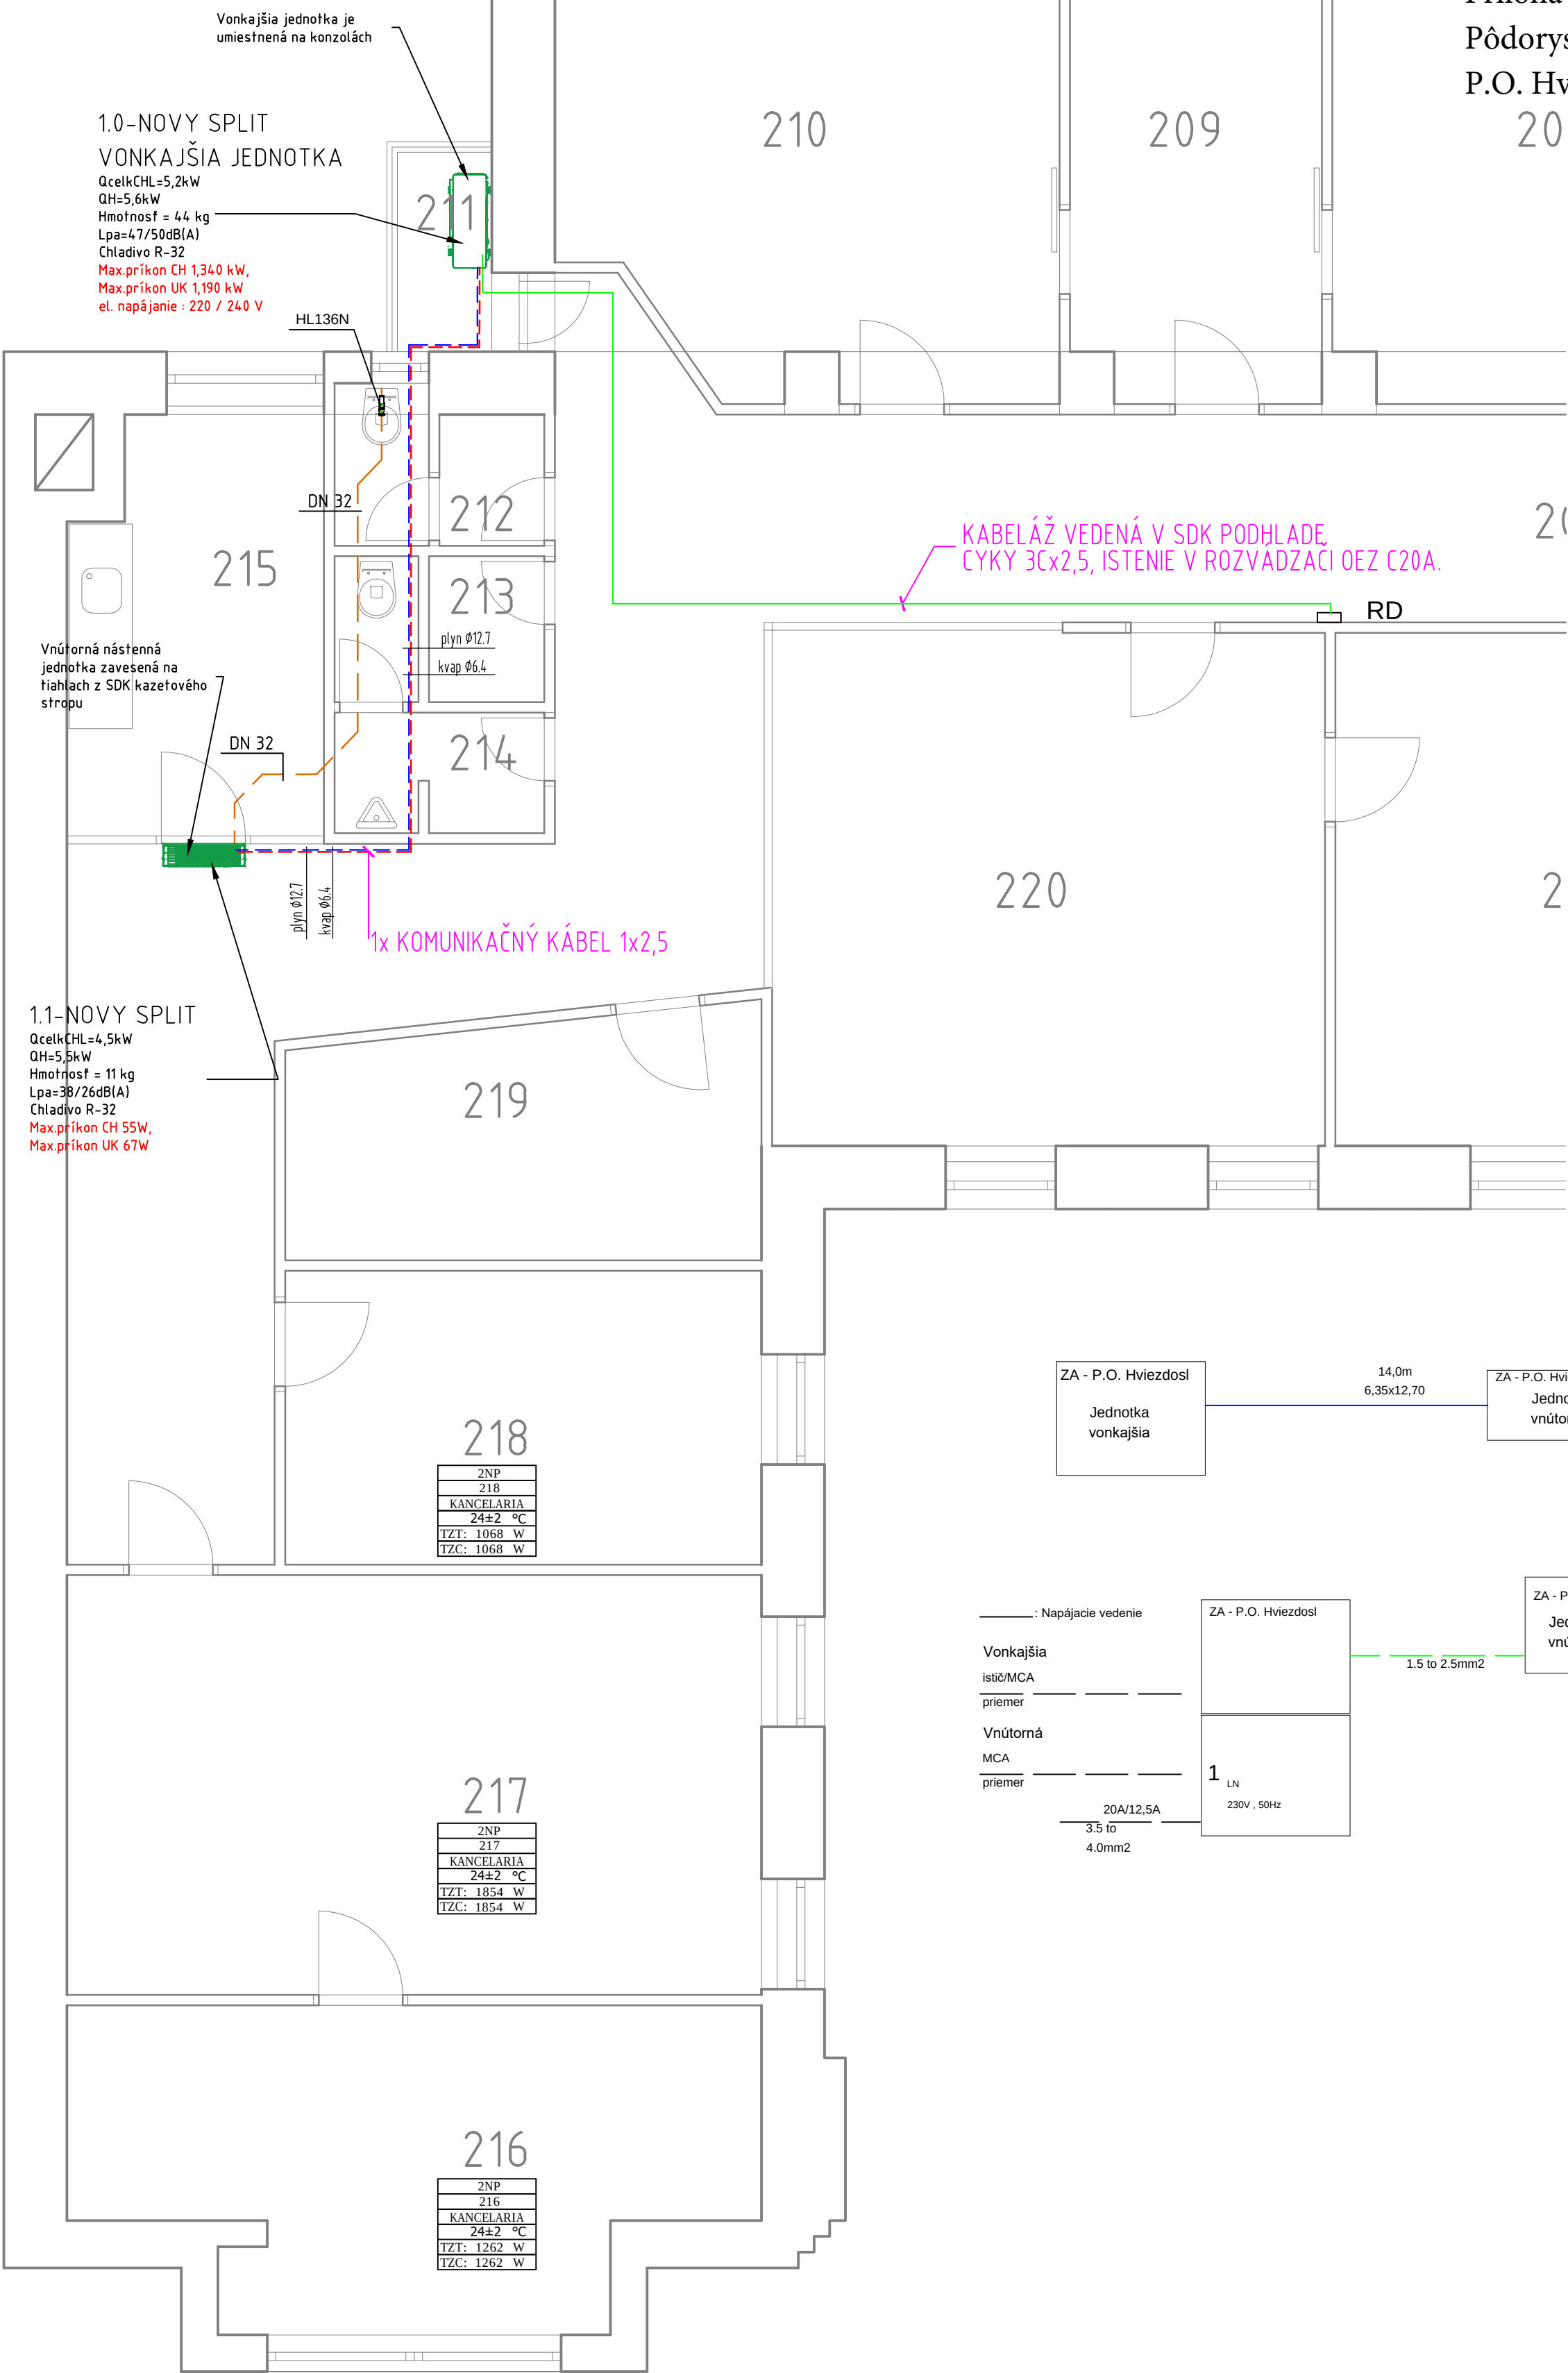

LEGENDA JEDNOTKY:

- NÁSTENNÁ CHLADIACA JEDNOTKA
....1ks
- VONKAJŠIA CHLADIACA JEDNOTKA
....1ks
- RD - ROZVÁDZAČ

LEGENDA POTRUBÍ:

- SPLIT SYSTÉM KVAPALINA - MEDENÉ POTRUBIA POD STROPOM V PODHLADE
- SPLIT SYSTÉM PLYN - MEDENÉ POTRUBIA POD STROPOM V PODHLADE
- POTRUBIE NA ODVOD KONDENZÁTU - HT PP

POZNÁMKY:

- UMIESTNENIE ZARIADENÍ VÝŠKOVO PRISPOBIŤ EXISTUJÚCIM ROZVODOM A ZARIADENIAM
- NAPOJENIE KLIMATIZAČNEJ JEDNOTKY USKUTOČNIŤ A PRISPOBIŤ EXISTUJÚCIM ROZVODOM, PRÍPOJKY PREVIESŤ Z RÚR MEDENÝCH,NAPOJENIE VÝMENNÍKOV PANCIEROVÝMI HADICAMI
- ZARIADENIA OPATRIŤ ŠTÍTKAMI

aktualizácia: Nov 18, 2018

OBJEDNÁVATEĽ: Všeobecná zdravotná poisťovňa, a.s.		Ing. Dušan Pajerský Kľakovská 882/23, 966 81 Žarnovica			
Panónska cesta 2					
851 04 Bratislava - mestská časť Petržalka					
POBOČKA:	ŽILINA,P.O. Hviezdoslava 798/26				
OKRES:	ŽILINA				
KRAJ:	ŽILINSKÝ				
HLAVNÝ PROJEKTANT STAVBY:	ZODPOV.PROJEKTANT PROFESIE:	PROFESIA:	VYKRES VYPRACOVAL:		
	Ing. Dušan Pajerský	CHLADENIE A KLIMATIZÁCIA	Ing. Dušan Pajerský		
Návrh jednotiek klimatizácie			FORMAT:	4 x A4	
			DATUM:	08.2018	
			STUPEN DOKUM:	PROJEKT STAVBY	
			ČÍSLO ZÁKAZKY:	VŠZP/11_2018	
			MIERKA:	1 : 50	
OBSAH VÝKRESU:	PODORYS PODLAŽIA	ČÍSLO VÝKRESU:		CH01	