
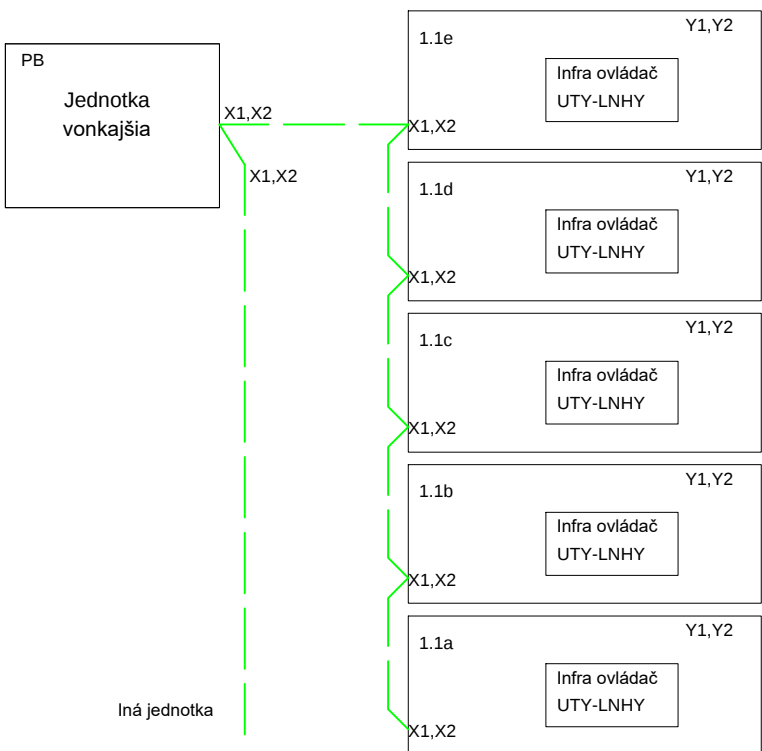
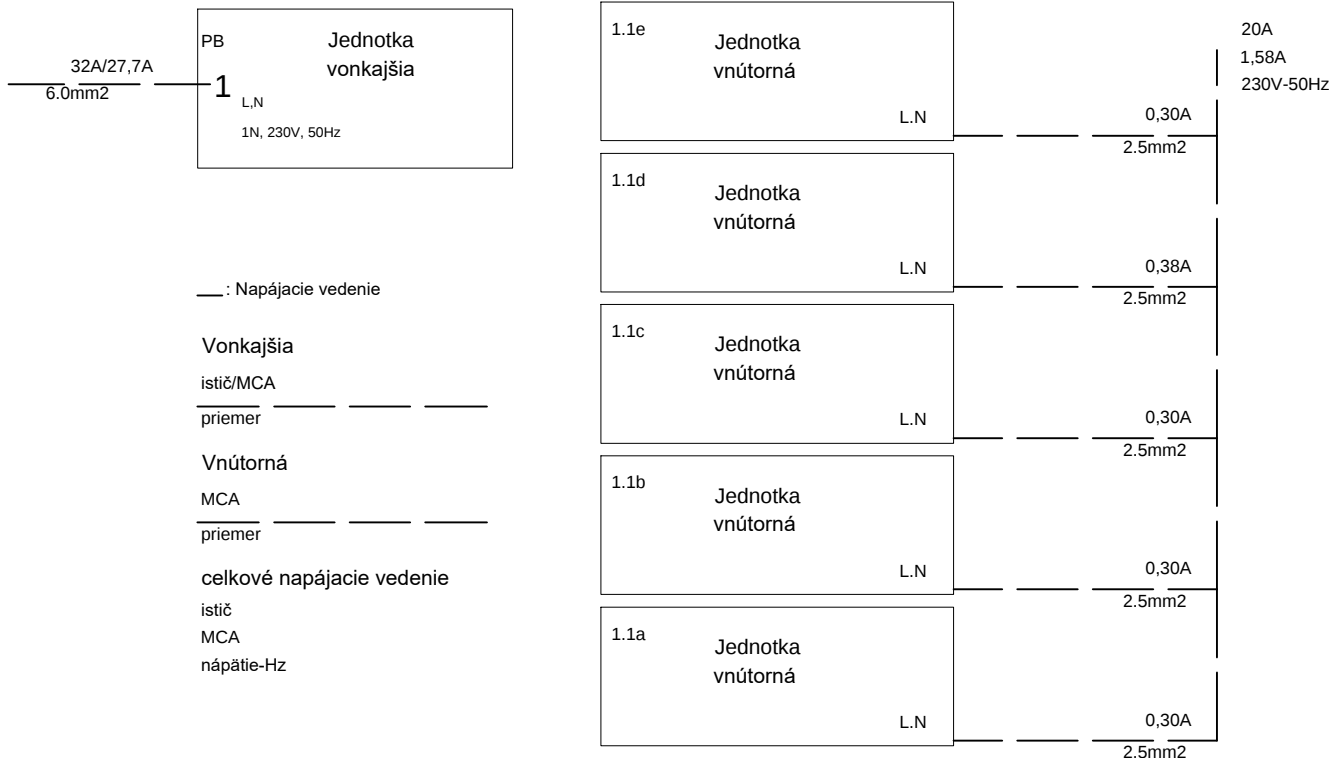
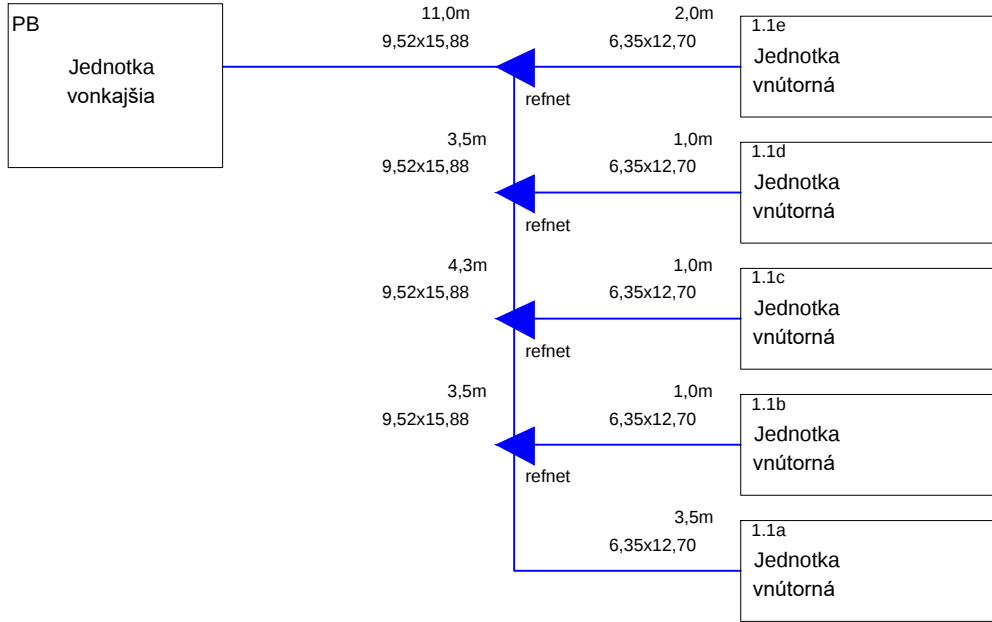


PÔDORYS 1.POSCHODIA

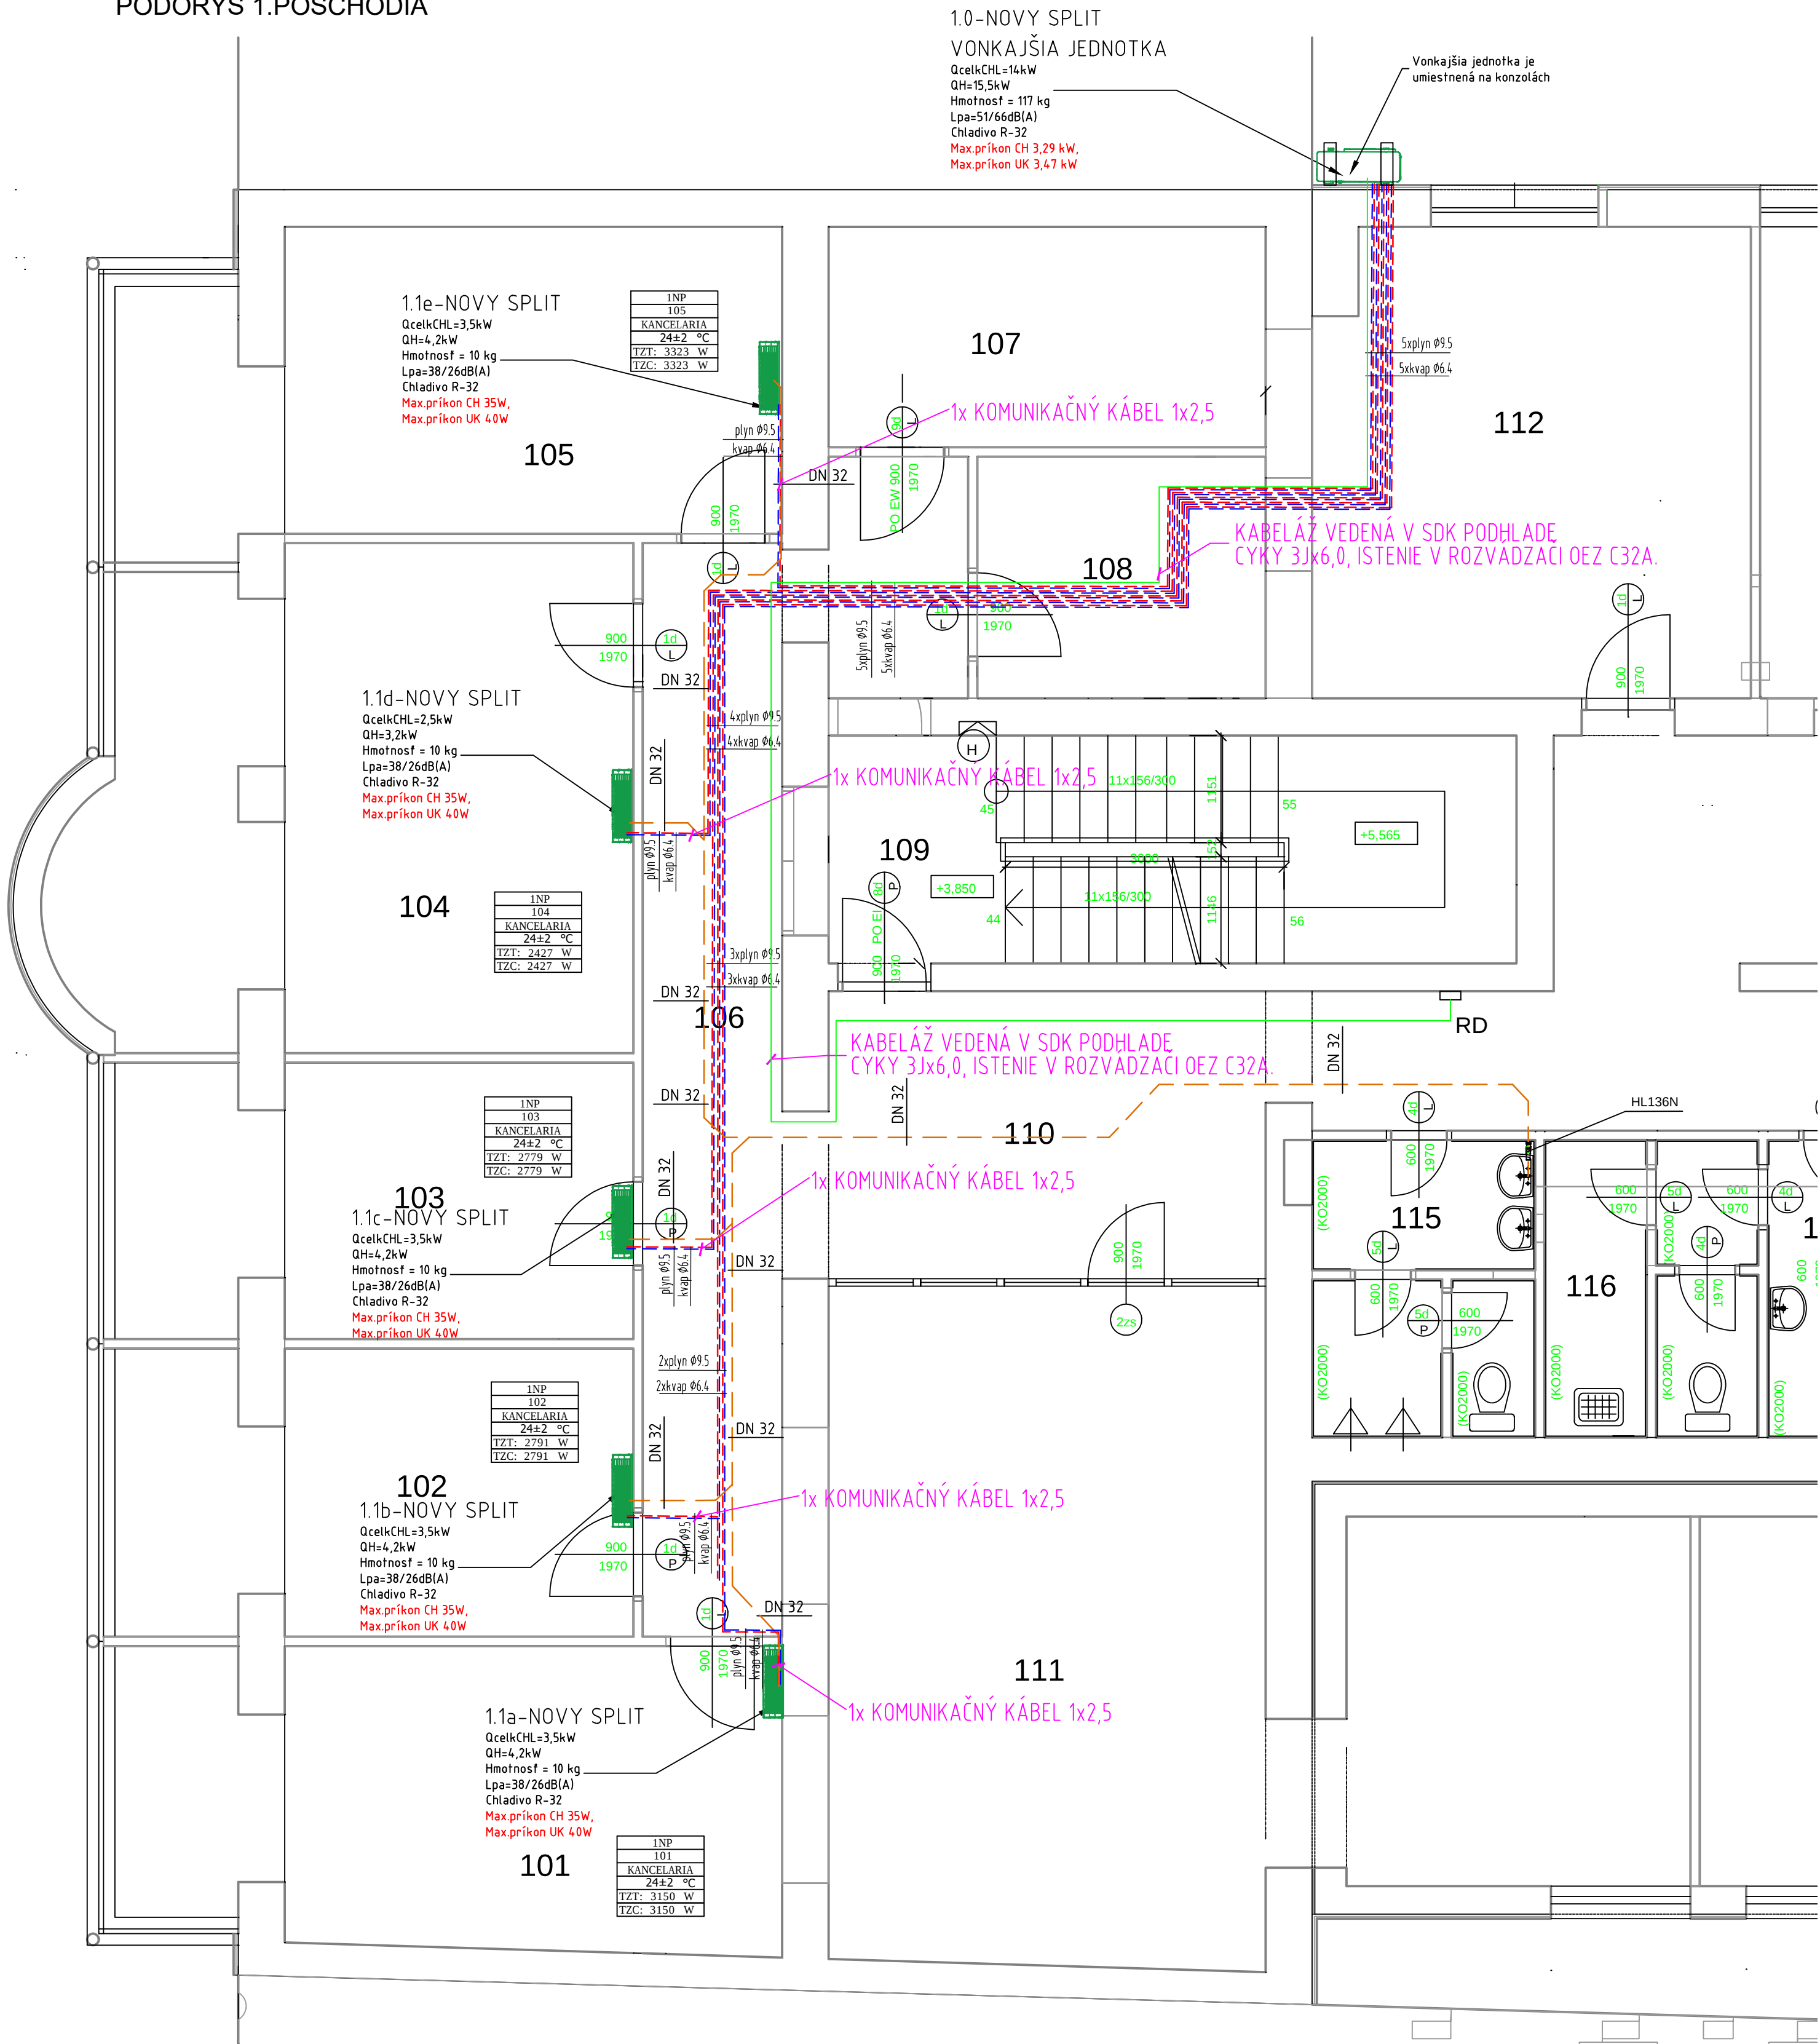

Iná jednotka
: Komunikačné vedenie
Size : 0.33mm2(22AWG)
Wire type : LEVEL 4 (NEMA) non-polar 2core, twisted pair solid core diameter 0.65mm
Remarks : LONWORKS® compatible cable
: Komunikačné vedenie diaľ. ovládača
Size : 0.33-1.25mm2(22-16AWG)

LEGENDA JEDNOTKY:

- NÁSTENNÁ CHLADIACA JEDNOTKA
....5ks
- VONKAJŠIA CHLADIACA JEDNOTKA
....1ks
- RD - ROZVÁDZAČ

LEGENDA POTRUBÍ:

- MULTISPLIT SYSTÉM KVAPALINA - MEDENÉ POTRUBIA POD STROPOM V PODHLADE
- MULTISPLIT SYSTÉM PLYN - MEDENÉ POTRUBIA POD STROPOM V PODHLADE
- POTRUBIE NA ODVOD KONDENZÁTU - HT PP

POZNÁMKY:

- UMIESTNENIE ZARIADENÍ VÝŠKOVY PRISPOBIŤ EXISTUJÚCIM ROZVODOM A ZARIADENIAM
- NAPOJENIE KLIMATIZAČNEJ JEDNOTKY USKUTOČNIŤ A PRISPOBIŤ EXISTUJÚCIM ROZVODOM, PRIPOJKY PREVIESŤ Z RÚR MEDENÝCH, NAPOJENIE VÝMENNÍKOV PANCIEROVÝMI HADIČAMI
- ZARIADENIA OPATRIŤ ŠTÍTKAMI

aktualizácia: Nov 18, 2018

OBJEDNÁVATEĽ: Všeobecná zdravotná poisťovňa, a.s.		Ing. Dušan Pajerský Křakovská 882/23, 966 81 Žarnovica	
Panónska cesta 2 851 04 Bratislava - mestská časť Petržalka			
POBOČKA: POVAŽSKÁ BYSTRICA, M.R.Štefánika 165			
OKRES: POVAŽSKÁ BYSTRICA			
KRAJ: TRENCIANSKY			
HLAVNÝ PROJEKTANT STAVBY:	ZODPOV. PROJEKTANT PROFESIE:	PROFESIA:	VÝKRES VYPRACOVAL:
	Ing. Dušan Pajerský	CHLADENIE A KLIMATIZÁCIA	Ing. Dušan Pajerský
Návrh jednotiek klimatizácie		FORMÁT:	8 x A4
		DATUM:	08.2018
		STUPEN DOKUM.	PROJEKT STAVBY
		ČÍSLO ZAKAZKY:	VŠZP/08_2018
		MIERKA:	1:50
OBSAH VÝKRESU:	PÔDORYS PODLAŽIA	ČÍSLO VÝKRESU:	CH01