


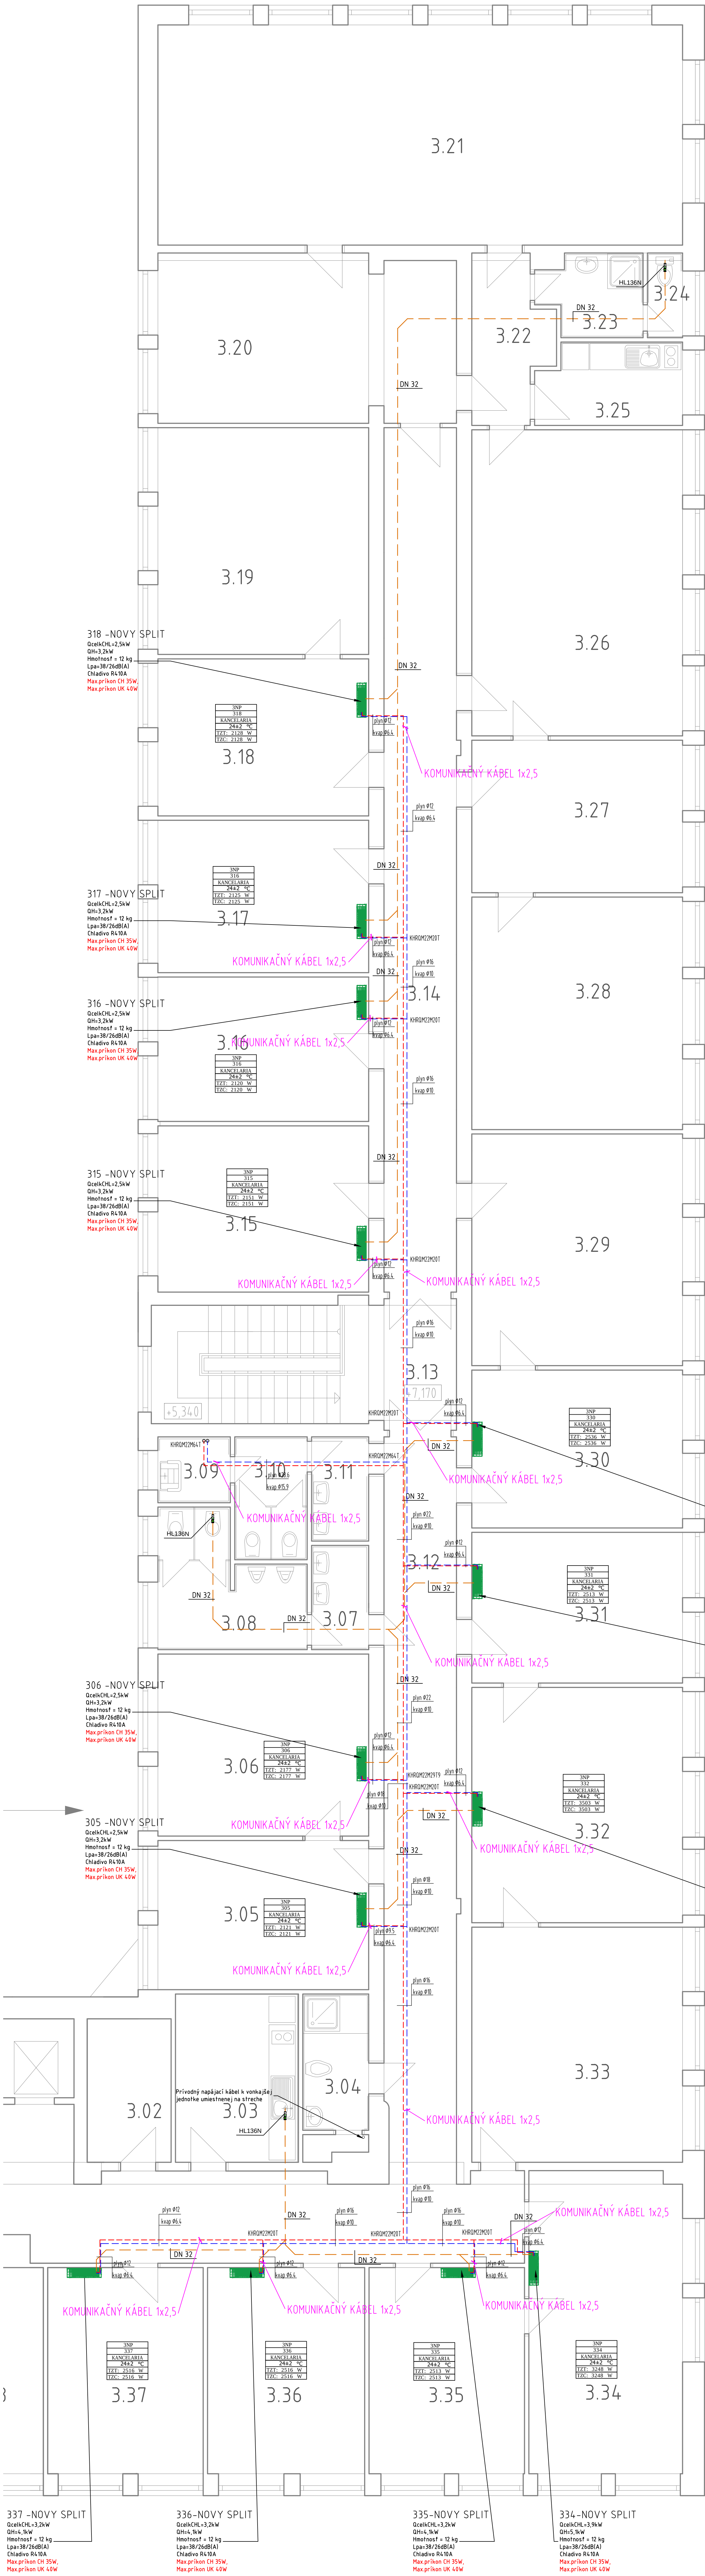

Č.m.	Plocha (m2)	Účel miestnosti
301	16,92	schodisko
302	5,13	sklad
303	10,64	kuchynka
304	2,83	umyvárka
305	16,32	kancelária
306	19,11	kancelária
307	2,96	umyvárka
308	6,18	WC muži
309	2,62	upratovacia komora
310	3,58	WC ženy
311	2,37	umyvárka
312	27,81	chodba
313	19,20	schodisko
314	34,07	chodba
315	18,13	kancelária
316	16,58	kancelária
317	16,63	kancelária
318	17,04	kancelária
319	24,66	kancelária
320	17,76	kancelária
321	58,36	kancelária
322	5,02	predsieň
323	3,37	umyvárka
324	1,44	WC muži
325	4,73	kuchynka
326	33,70	zasadačka
327	16,46	kancelária
328	24,57	kancelária
329	24,66	kancelária
330	16,83	kancelária
331	16,11	kancelária
332	26,53	kancelária
333	25,42	kancelária
334	20,89	kancelária
335	15,25	kancelária
336	16,08	kancelária
337	16,08	kancelária
338	15,81	kancelária
339	17,53	kancelária
340	17,78	kancelária
341	17,44	kancelária
342	17,97	kancelária
343	17,75	kancelária
344	11,15	kancelária
345	10,59	kancelária
346	11,00	kancelária
347	10,75	kancelária
348	11,58	kancelária
349	7,91	kancelária
350	27,54	chodba
351	32,47	chodba
352	6,99	kancelária
353	14,07	kancelária
354	6,36	kancelária
355	6,03	sklad
356	5,78	sklad
357	14,39	kancelária
358	23,86	kancelária
359	15,41	schodisko
360	11,55	kancelária
361	10,30	kancelária
362	11,68	kancelária
363	5,56	umyvárka
364	7,76	WC ženy
365	1,63	upratovacia komora
366	5,41	WC muži
367	2,07	umyvárka
368	18,44	chodba
369	6,98	predsieň
370	1,50	umyvárka
371	3,61	WC muži
372	13,47	kancelária
373	15,73	kancelária
374	16,49	chodba
375	4,60	chodba
376	5,70	chodba
377	14,49	chodba
378	17,29	chodba
379	8,80	chodba
1109,26		Spolu 3.NP (m2)

LEGENDA JEDNOTKY:

■ NÁSTENNÁ CHLADIACA JEDNOTKA
...13ks

LEGENDA POTRUBÍ:

--- VVRV SYSTÉM KVAPALINA - MEDENÉ POTRUBIA
--- VEDENÉ V PODHLADE
--- VVRV SYSTÉM PLYN - MEDENÉ POTRUBIA
--- VEDENÉ V PODHLADE
--- POTRUBIE NA ODVOD KONDENZÁTU - HT PP

POZNÁMKY:

- UMIESTNENIE ZARIADENÍ VÝŠKOVY PRISPOSOBÍ EXISTUJÚCIM ROZVODOM
A ZARIADENIAM
- NÁPOJENIE KLIMATIZAČNEJ JEDNOTKY USKUTOČNIŤ A PRISPOSOBIť EXISTUJÚCIM
ROZVODOM, PRIPOJKY PŘEVIESŤ Z RÚR MEDENÝCH, NÁPOJENIE VYMEŇNÍKOV
PANCIEROVÝMI HADICAMI
- ZARIADENIA OPATRIŤ ŠTÍTKAMI

aktualizácia: Nov 18, 2018

OBEDNÁVATEL: Všeobecná zdravotná poisťovňa, a.s.		Ing. Dušan Pajerský Kľakovská 882/23, 906 61 Zarnovica	
Panónska cesta 2 851 01 Bratislava - mestská časť Petržalka			
PODROBA: BRATISLAVA, Ondavská 3			
ONDES: BRATISLAVA			
KRAJ: BRATISLAVSKÝ		ZODPOV. PROJEKTANT PROFESIA: Ing. Dušan Pajerský	CHLADENIE A KLIMATIZÁCIA
HLAVNÝ PROJEKTANT STAVBY:			
Návrh jednotiek klimatizácie			
OBŠAH: VÝKRES: PODRYS PODLAŽIA 3NP			
		VÝKRES VYPRACOVAL: Ing. Dušan Pajerský	
		FORMAT: 15 x A4 DATUM: 09.2018 STUPEN DOKUM: PROJEKT STAVBY ČÍSLO ZÁKAZKY: VSEZP/178_20_2018 MÉRIKA: 1:50 ČÍSLO VÝKRESU: 0102	