
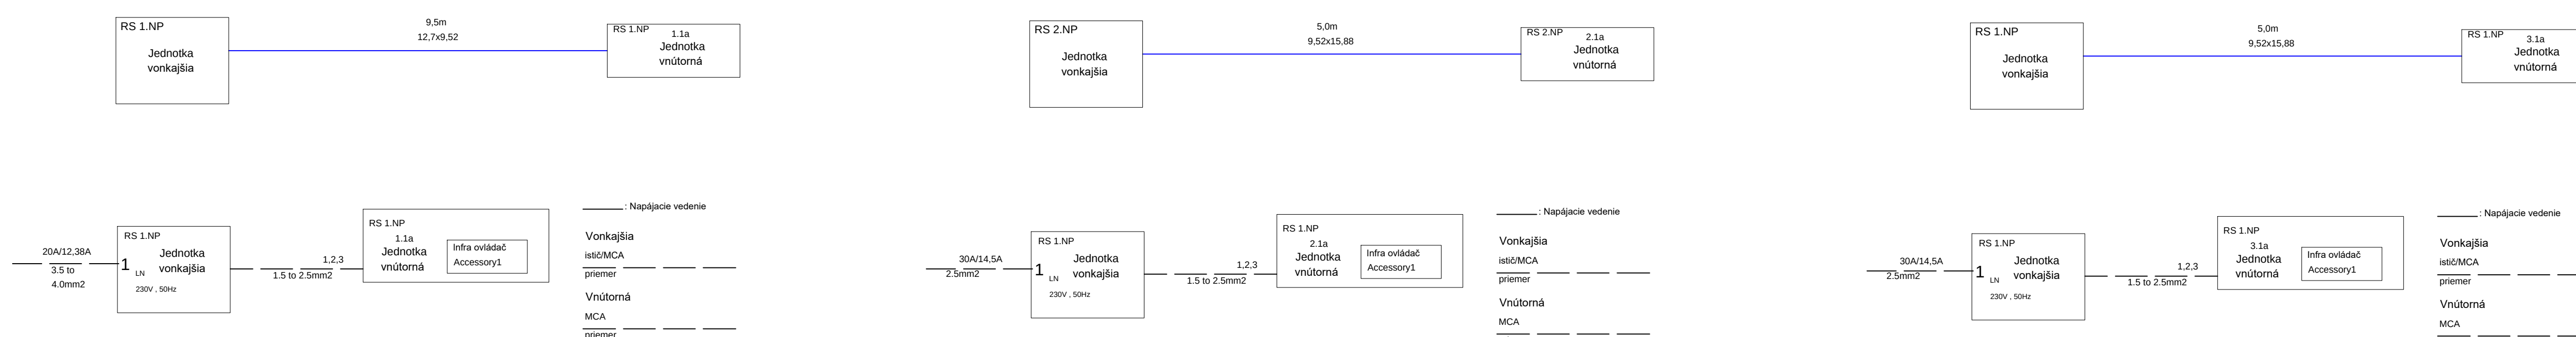


1.NP pobočka: Rimavská Sobota, Francisciho 11

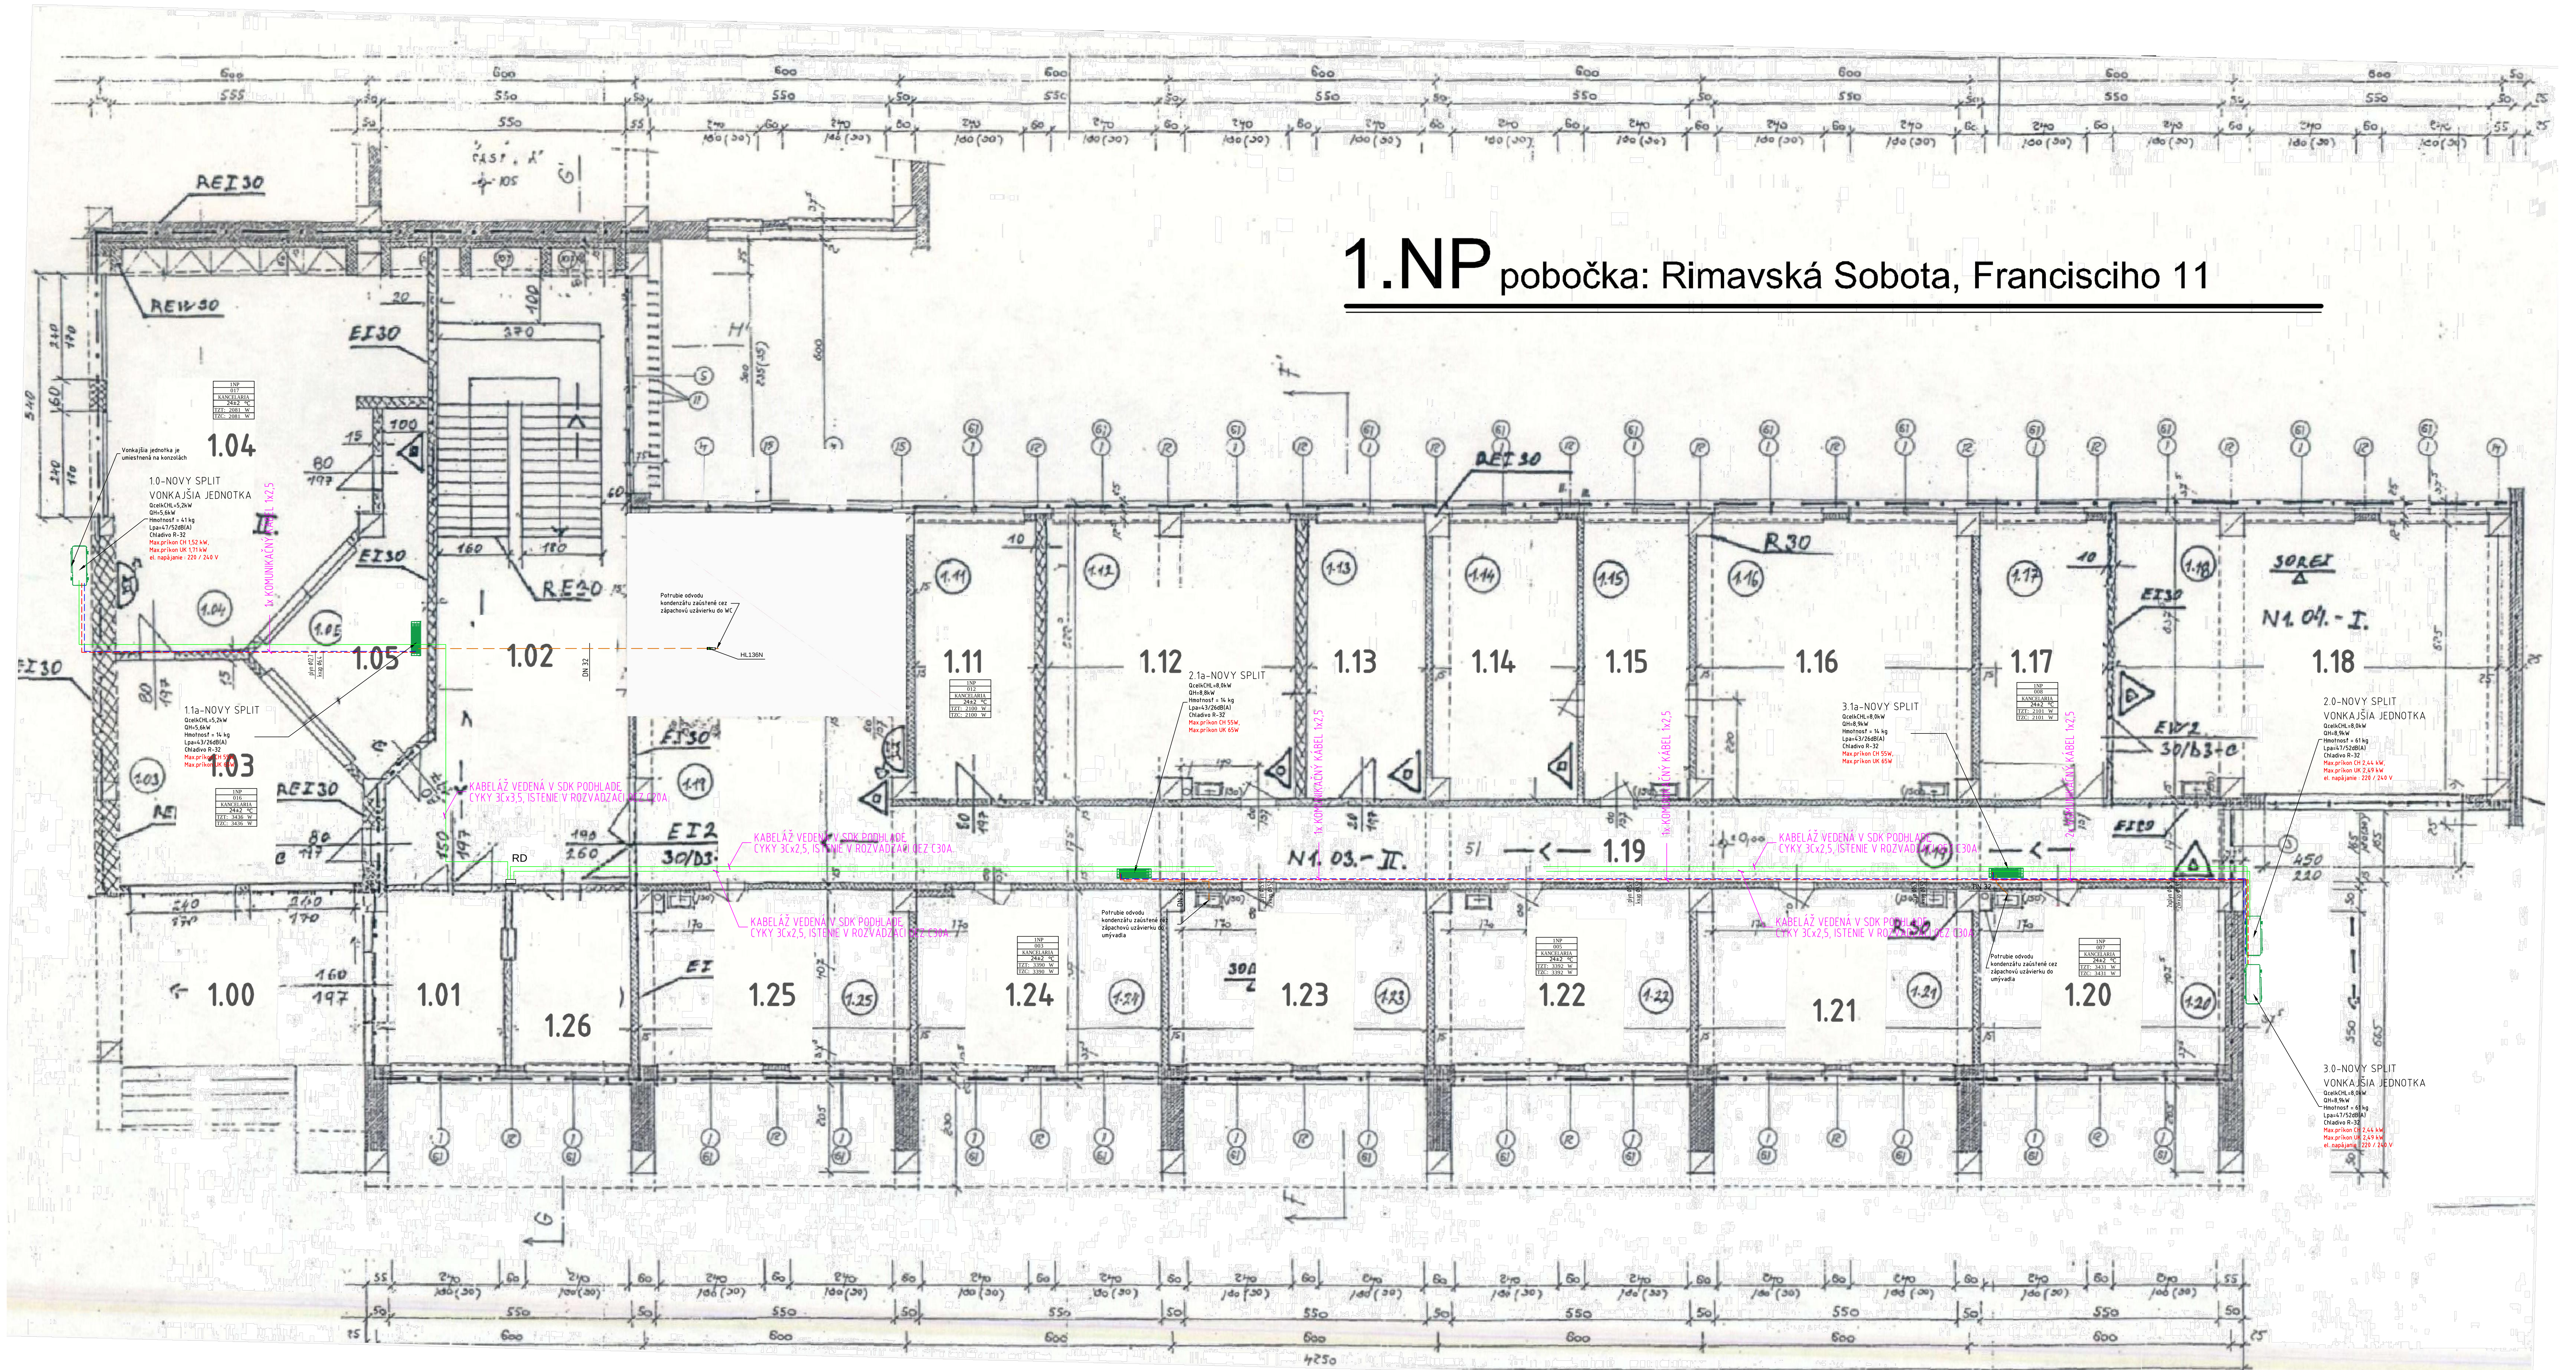

LEGENDA JEDNOTKY:

- NÁSTENNÁ CHLADIACA JEDNOTKA
...3ks
-  VONKAJŠIA CHLADIACA JEDNOTKA
...3ks
-  RD - ROZVÁDZAČ

LEGENDA POTRUBÍ:

- - - - - SPLIT SYSTÉM KVAPALINA - MEDENÉ POTRUBIA POD STROPOM V PODHLADE
 - - - - - SPLIT SYSTÉM PLYN - MEDENÉ POTRUBIA POD STROPOM V PODHLADE
 - - - - - POTRUBIE NA ODVOD KONDENZÁTU - HT PP

POZNÁMKY:

- UMIESTNENIE ZARIADENÍ VÝŠKOVO PRISPOSOBIŤ EXISTUJÚCIM ROZVODOM A ZARIADENIAM
- NÁPOJENIE KLIMATIZAČNEJ JEDNOTKY USKUTOČNIŤ A PRISPOSOBIŤ EXISTUJÚCIM ROZVODOM, PRÍPOJKY PREVIESŤ Z RÚR MEDENÝCH, NÁPOJENIE VÝMENNÍKOV PANCIEROVÝMI HADICAMI
- ZARIADENIA OPATRIŤ ŠTÍTKAMI

aktualizácia: Nov 18, 2018

OBEDNÁVATEL: Všeobecná zdravotní poisťovňa, a.s. Panovníkova cesta 2 851 04 Bratislava - mestská časť Petržalka		Ing. Dušan Pajerský Kľakovačská 882/23, 906 81 Zamočnica	
PODROBNÁ ADRESA: Hlavné mesto Slovenska BRATISLAVA	Ing. Dušan Pajerský		
HLAVNÝ PROJEKTANT STAVBY:	ZODPOV. PROJEKTANT PRÍLOHE:	PROFESIA:	VÝKRES VYPRACOVÁVA:
	Ing. Dušan Pajerský	CHLADNÁ A KLIMATIZÁCIA	Ing. Dušan Pajerský
Návrh jednotiek klimatizácie		FORMÁT:	B3 x A4
		DATUM:	02.09.2018
		STUPONOMOM CIELOU ZAKAZKY:	PROJEKT SYSTÉMU VÝPOČET VÝSTAV
		MEZERA:	1:50
OBŠAR VÝKRESU	PODROBNÝ PRÍLOHA: WP	ČÍSLO VÝKRESU	0401