
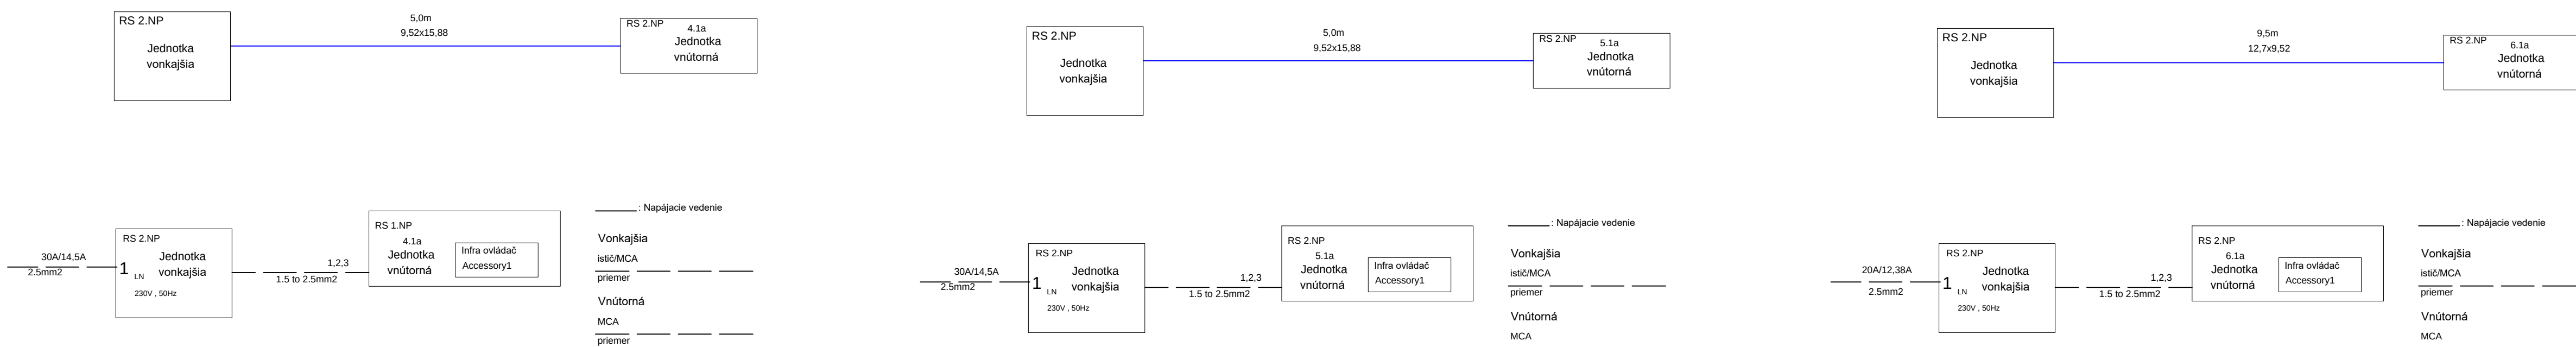


2.NP pobočka: Rimavská Sobota, Francisciho 11

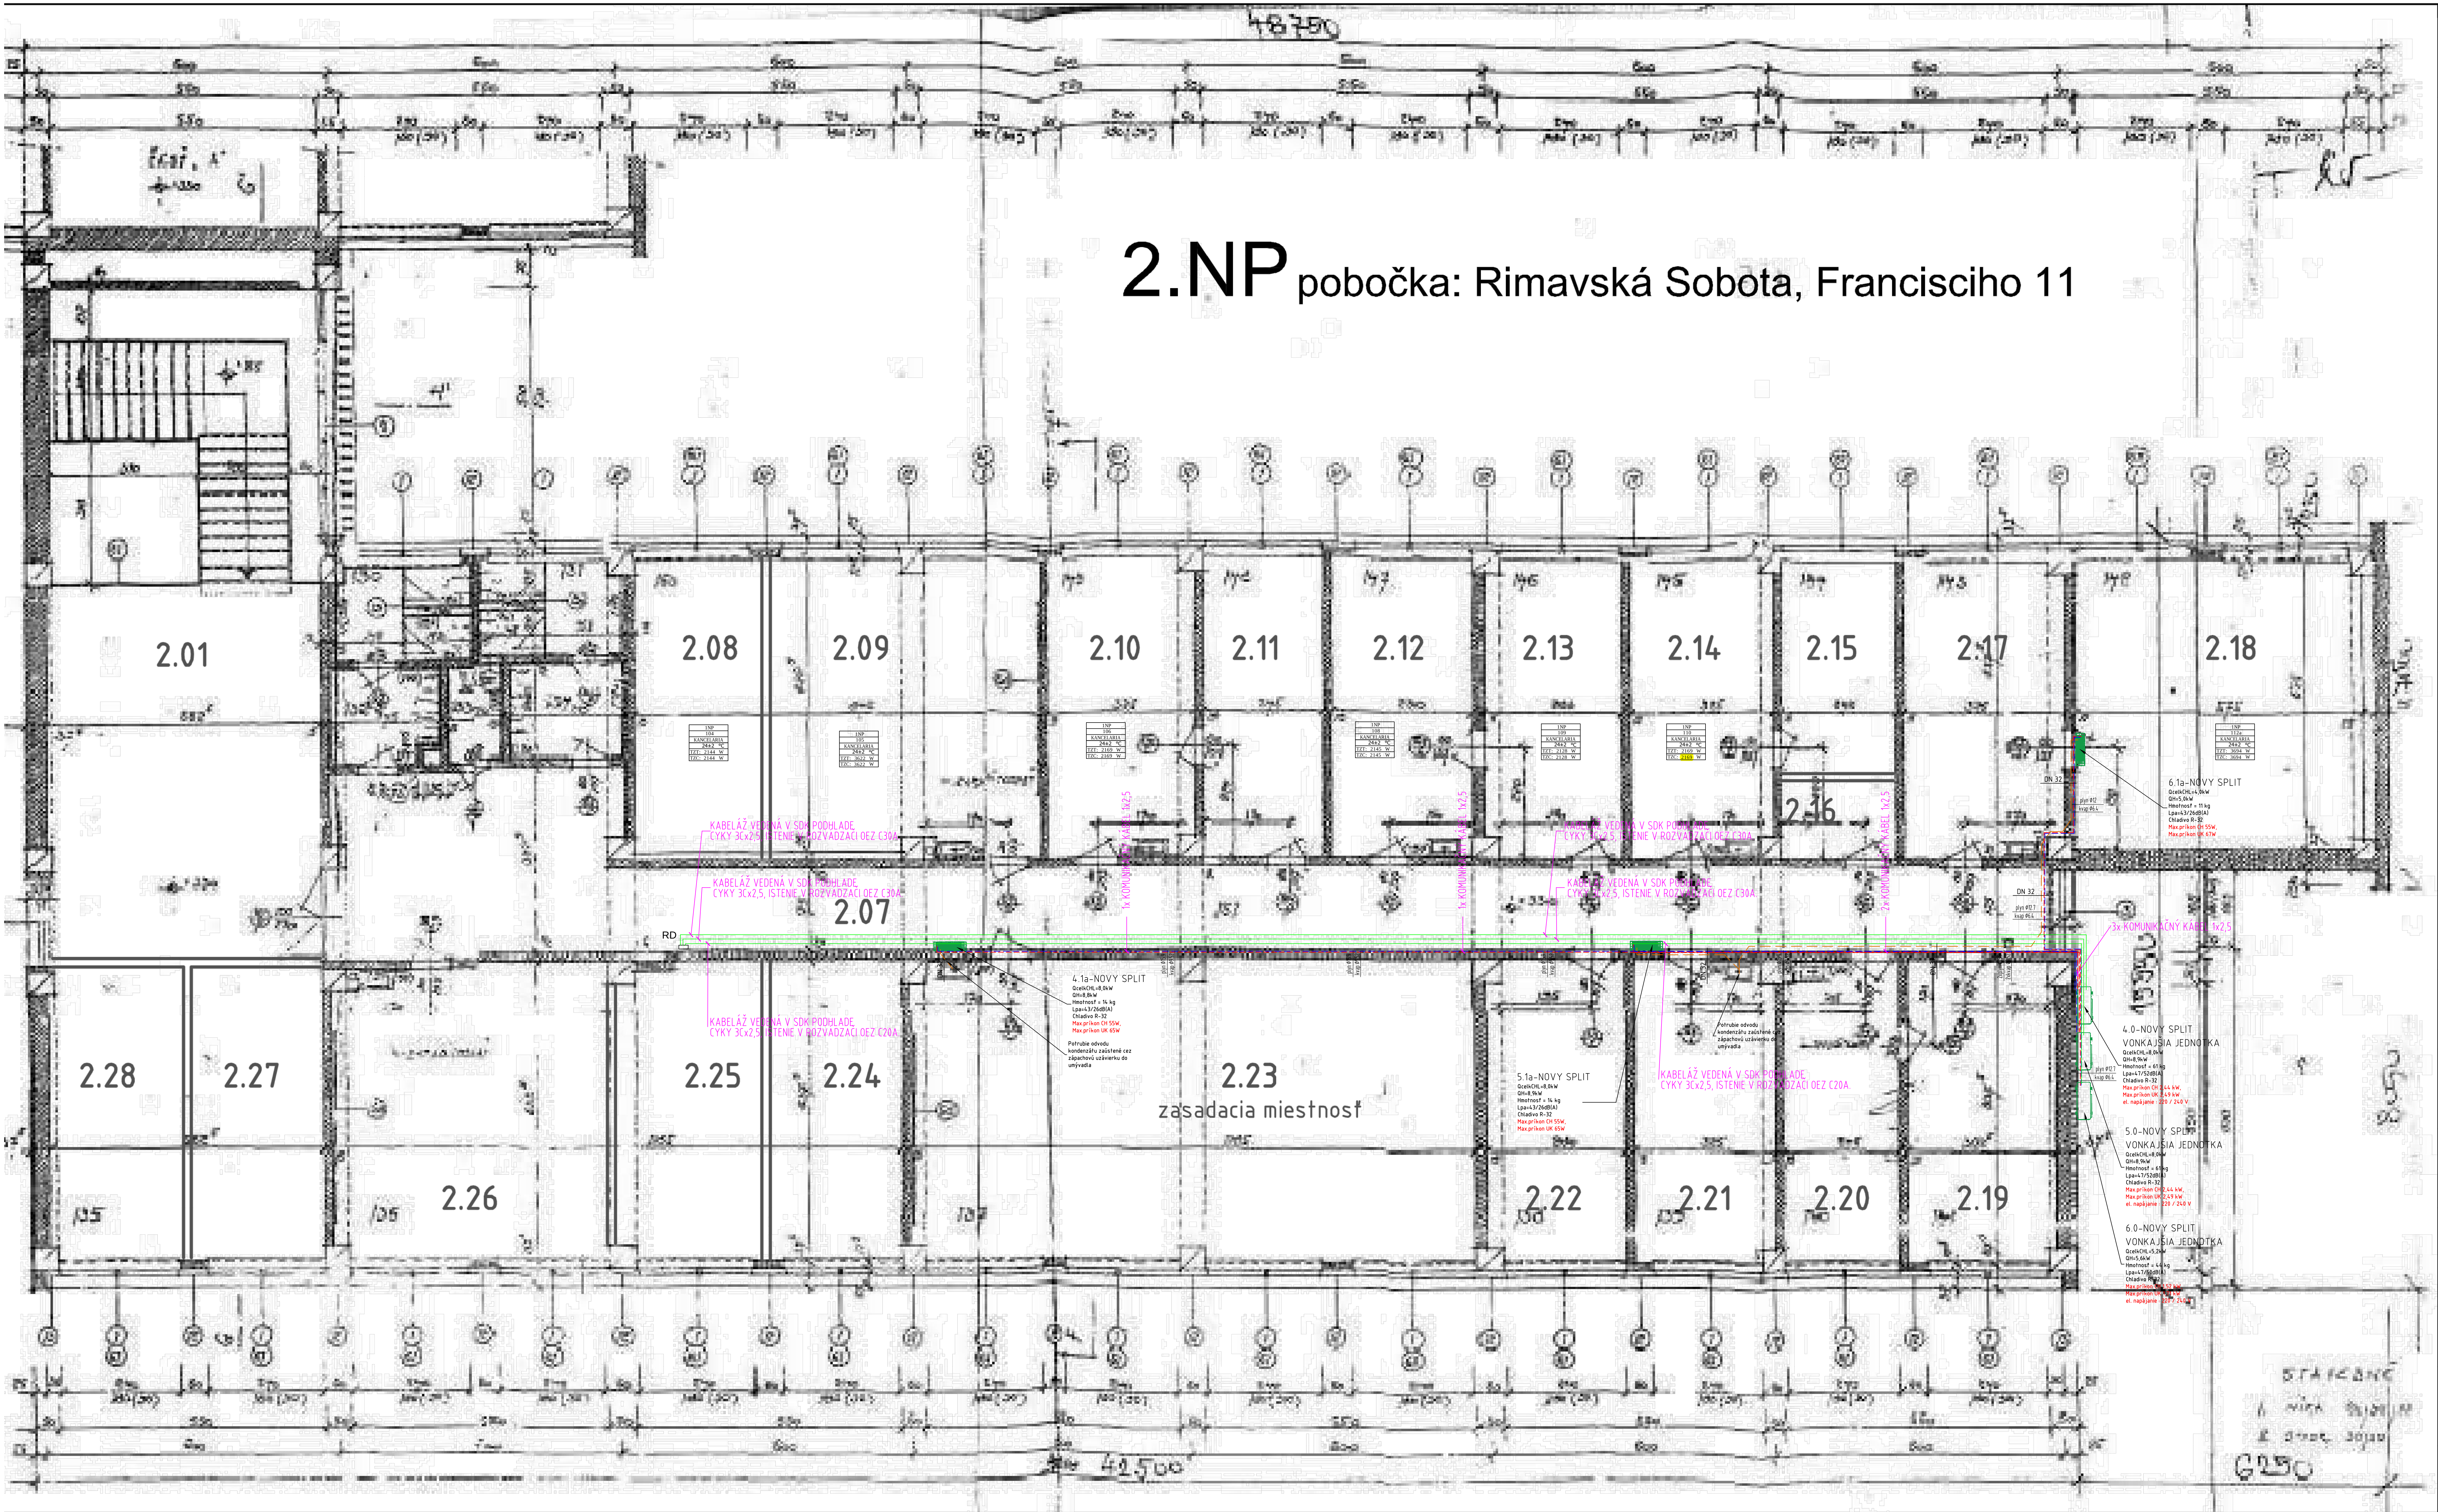

LEGENDA JEDNOTKY:
NÁSTENNÁ CHLADIACA JEDNOTKA
...3ks
VONKAJŠIA CHLADIACA JEDNOTKA
...3ks
RD - ROZVÁDZAČ
LEGENDA POTRUBÍ:
SPLIT SYSTÉM KVAPALINA - MEDENÉ POTRUBIA POD STROPOM V PODHLADE
SPLIT SYSTÉM PLYN - MEDENÉ POTRUBIA POD STROPOM V PODHLADE
POTRUBIE NA ODVOD KONDENZÁTU - HT PP

POZNÁMKY:
- UMIESTNENIE ZARIADENÍ VÝŠKOVY PRISPOBÍB EXISTUJÚCIM ROZVODOM A ZARIADENIAM
- NÁPOJENIE KLIMATIZAČNEJ JEDNOTKY USKUTOČNIŤ A PRISPOBÍB EXISTUJÚCIM ROZVODOM, PRÍPOJKY PŘEVIESŤ Z RÚR MEDENÝCH, NÁPOJENIE VÝMENNÍKOV PANCIEROVÝMI HADICAMI
- ZARIADENIA OPATRIŤ SÍTKAMI

aktualizácia: Nov 18, 2018		Ing. Dušan Paterský Kľukovská 882/23, 906 81 Zarnovica	
OBJEDNÁVATEL: Všeobecná zdravotná poisťovňa, a.s.	Pančova cesta 2 851 04 Bratislava - mestská časť Petržalka	PROJEKT: Rimavská Sobota, Francisciho 11/11	OBJEKT: Rimavská Sobota
PROJEKT: Rimavská Sobota	OBJEKT: Rimavská Sobota	PROJEKT: Rimavská Sobota	OBJEKT: Rimavská Sobota
HLAVNÝ PROJEKTANT STAVBY: Ing. Dušan Paterský	ZODPOVEDNÝ PROJEKTANT PROFESIE: Ing. Dušan Paterský	PROFESIA: CHLADENIE A KLIMATIZÁCIA	VÝKRES VYPRACOVÁVAL: Ing. Dušan Paterský
FORMÁT: B1 x A1	STUPEN ODPOV. PROJEKT STAVBY: 1. ST	STUPEN ODPOV. PROJEKT STAVBY: 1. ST	STUPEN ODPOV. PROJEKT STAVBY: 1. ST
ČÍSLO ZAKÁZKY: VSP/05/01/2018	ČÍSLO VÝKRESU: 0102	ČÍSLO VÝKRESU: 0102	ČÍSLO VÝKRESU: 0102