


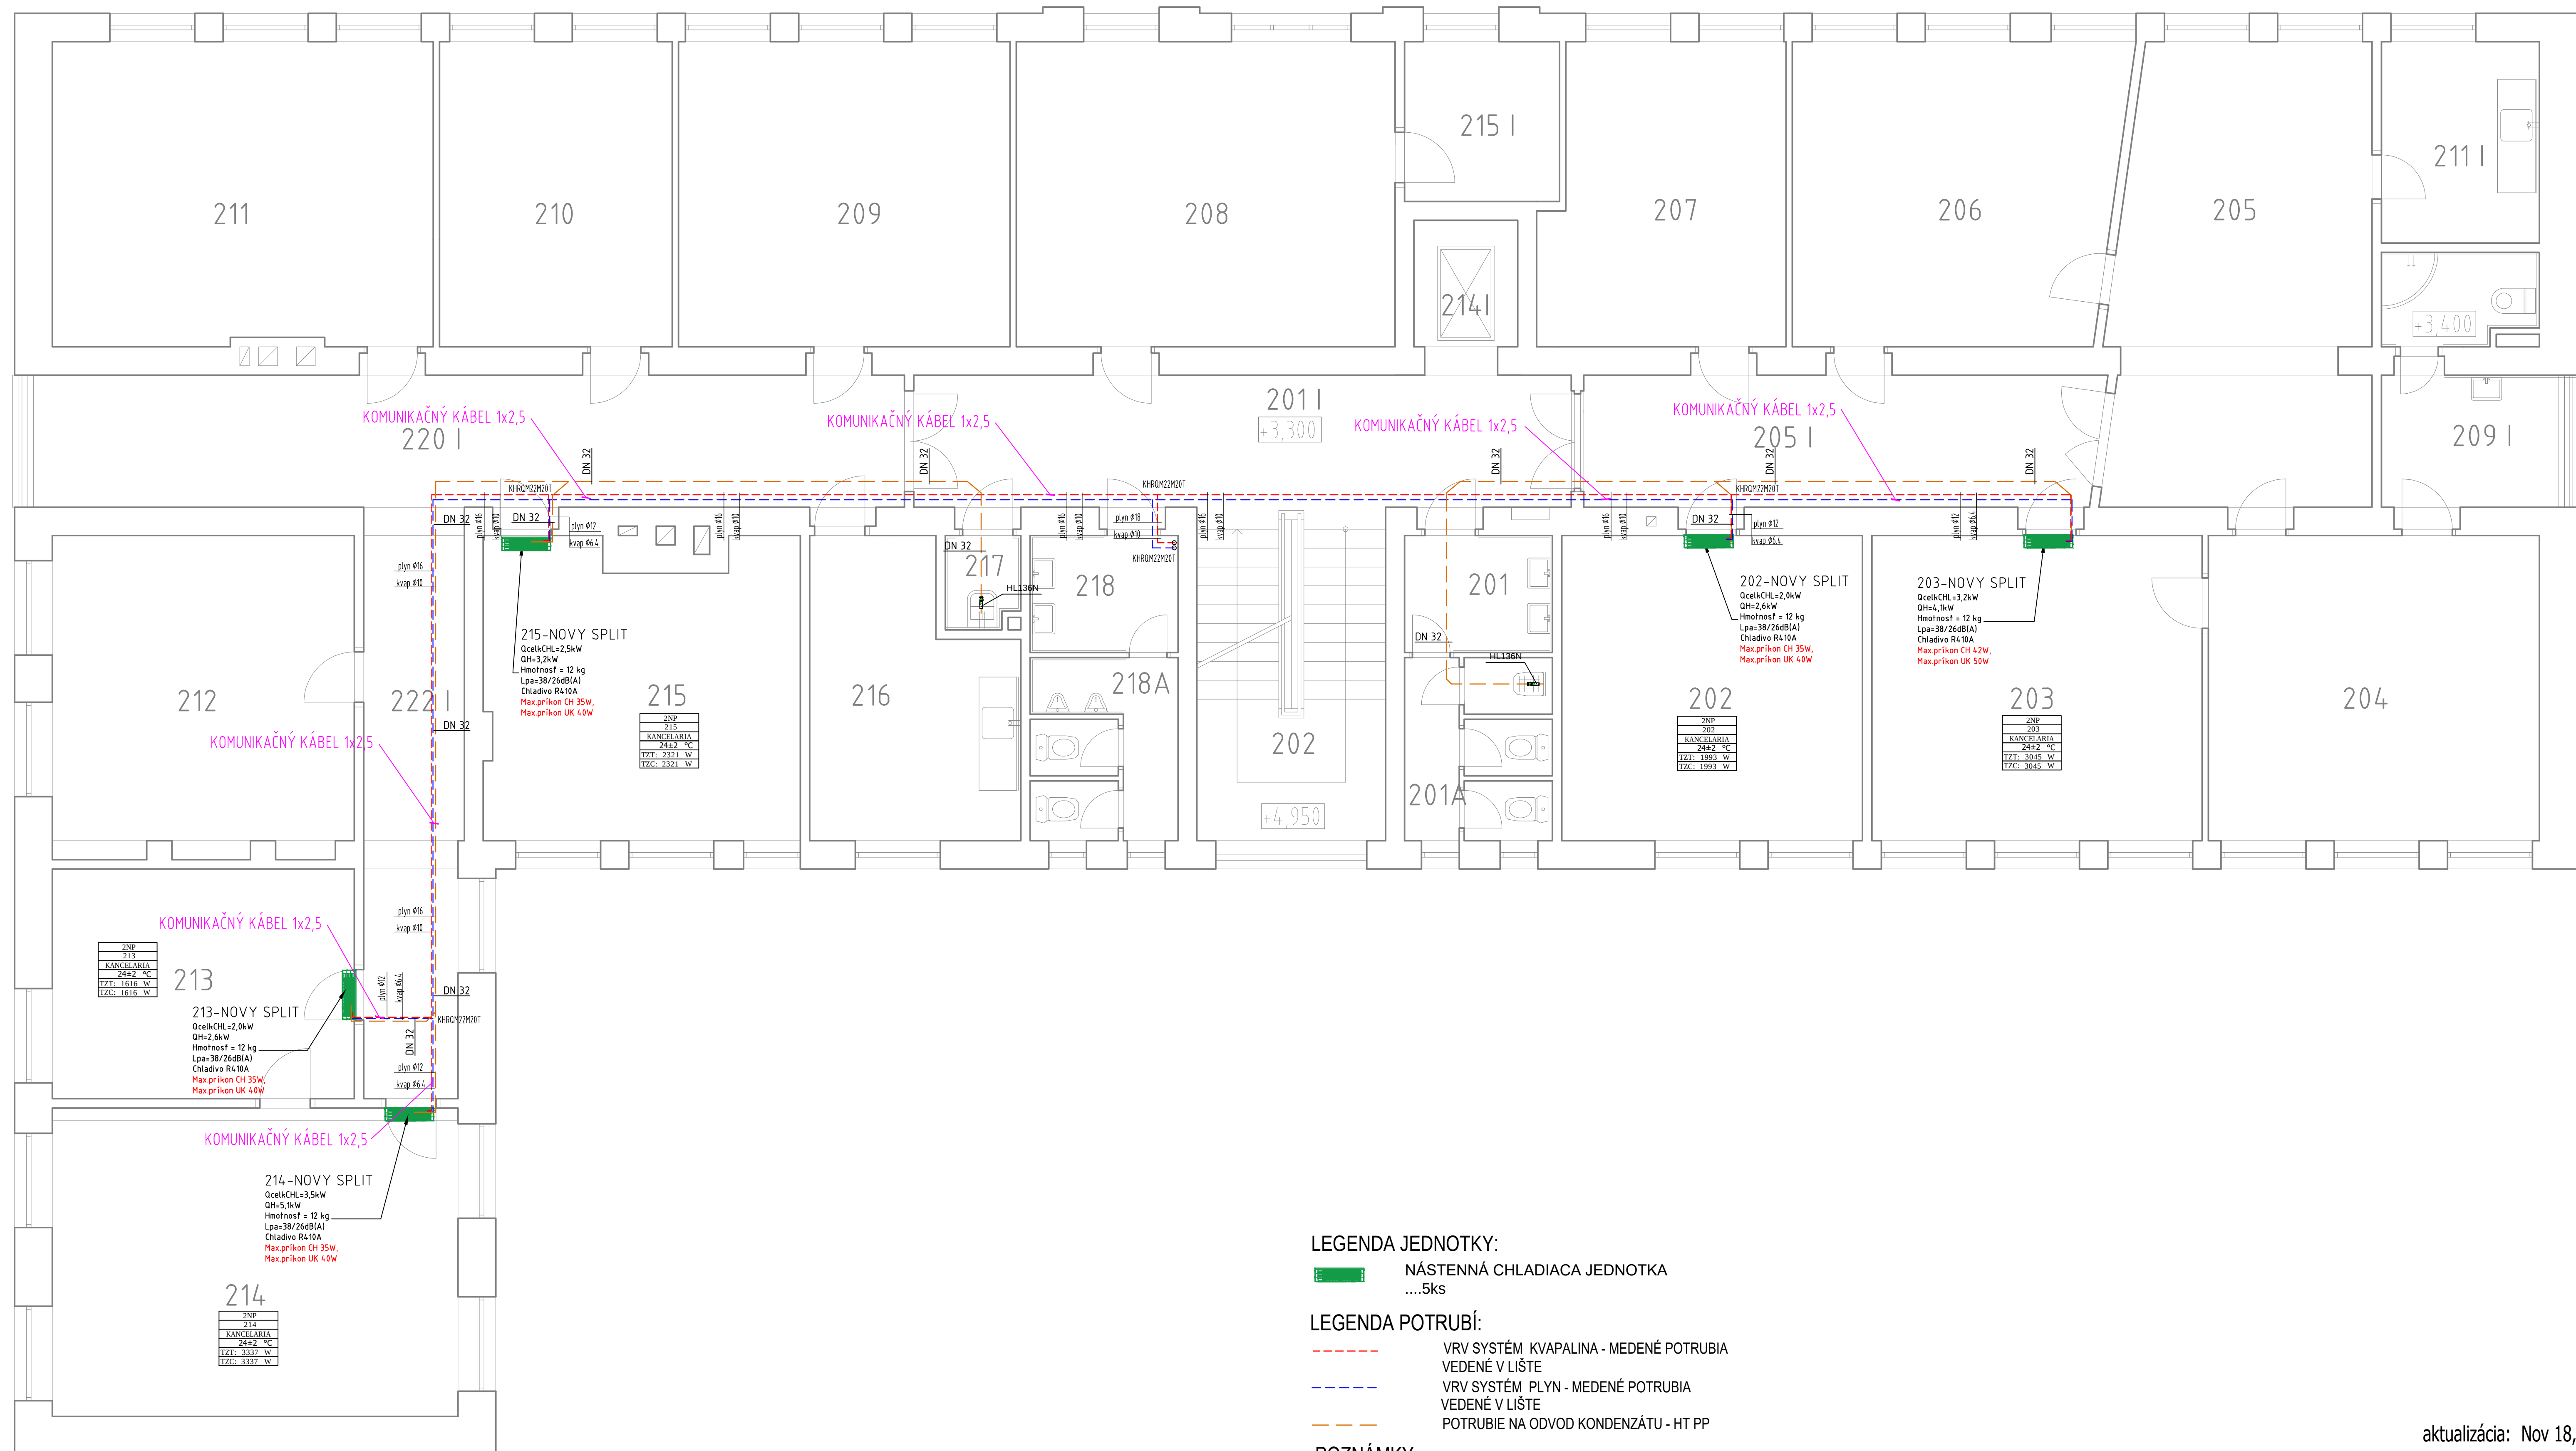

LEGENDA JEDNOTKY:

-  NÁSTENNÁ CHLADIACA JEDNOTKA
...5ks

LEGENDA POTRUBÍ:

- VRV SYSTÉM KVAPALINA - MEDENÉ POTRUBIA
VEDENÉ V LIŠTE
--- VRV SYSTÉM PLYN - MEDENÉ POTRUBIA
VEDENÉ V LIŠTE
--- POTRUBIE NA ODVOD KONDENZÁTU - HT PP

POZNÁMKY:

- UMIESTNENIE ZARIADENÍ VÝŠKOVO PRISPOSOBÍ EXISTUJÚCIM ROZVODOM A ZARIADENIAM
- NÁPOJENIE KLIMATIZAČNEJ JEDNOTKY USKUTOČNIŤ A PRISPOSOBÍ EXISTUJÚCIM ROZVODOM, PRÍPOJKY PREVIESŤ Z RÚR MEDENÝCH, NÁPOJENIE VÝMENNÍKOV PANCIEROVÝMI HADICAMI
- ZARIADENIA OPATRIŤ ŠTÍTKAMI

aktualizácia: Nov 18, 2018

OBJEDNÁVATEL: Všeobecná zdravotná poisťovňa, a.s.		Ing. Dušan Pajerský Kľakovská 882/23, 966 81 Žarnovica	
Paninská cesta 2			
851 04 Bratislava - mestská časť Petržalka			
PODOBCA:	PRESOV Kúpeľa 3914/15		
ORGÁN:	PRESOV		
KRAJ:	PRESOVSKÝ		
HLAVNÝ PROJEKTANT STAVBY:	ZODPOV. PROJEKTANT PROFESIE:	PROFESIA:	
	Ing. Dušan Pajerský	CHLADENIE A KLIMATIZÁCIA	
Návrh jednotiek klimatizácie		VÝKRES VYPRACOVANÝ:	
		Ing. Dušan Pajerský	
		FORMÁT:	10 x A4
		DATUM:	09.2018
		STUPEŇ DOKUM. PROJEKT STAVBY	PROJEKT STAVBY
	ČÍSLO ZAKAZKY:	V52P/14_2018	
	MEŠKA:	1:50	
	ČÍSLO VÝKRESU:	CH02	
OBŠAH VÝKRESU:	PODORYS PODLAŽIA ZNP		