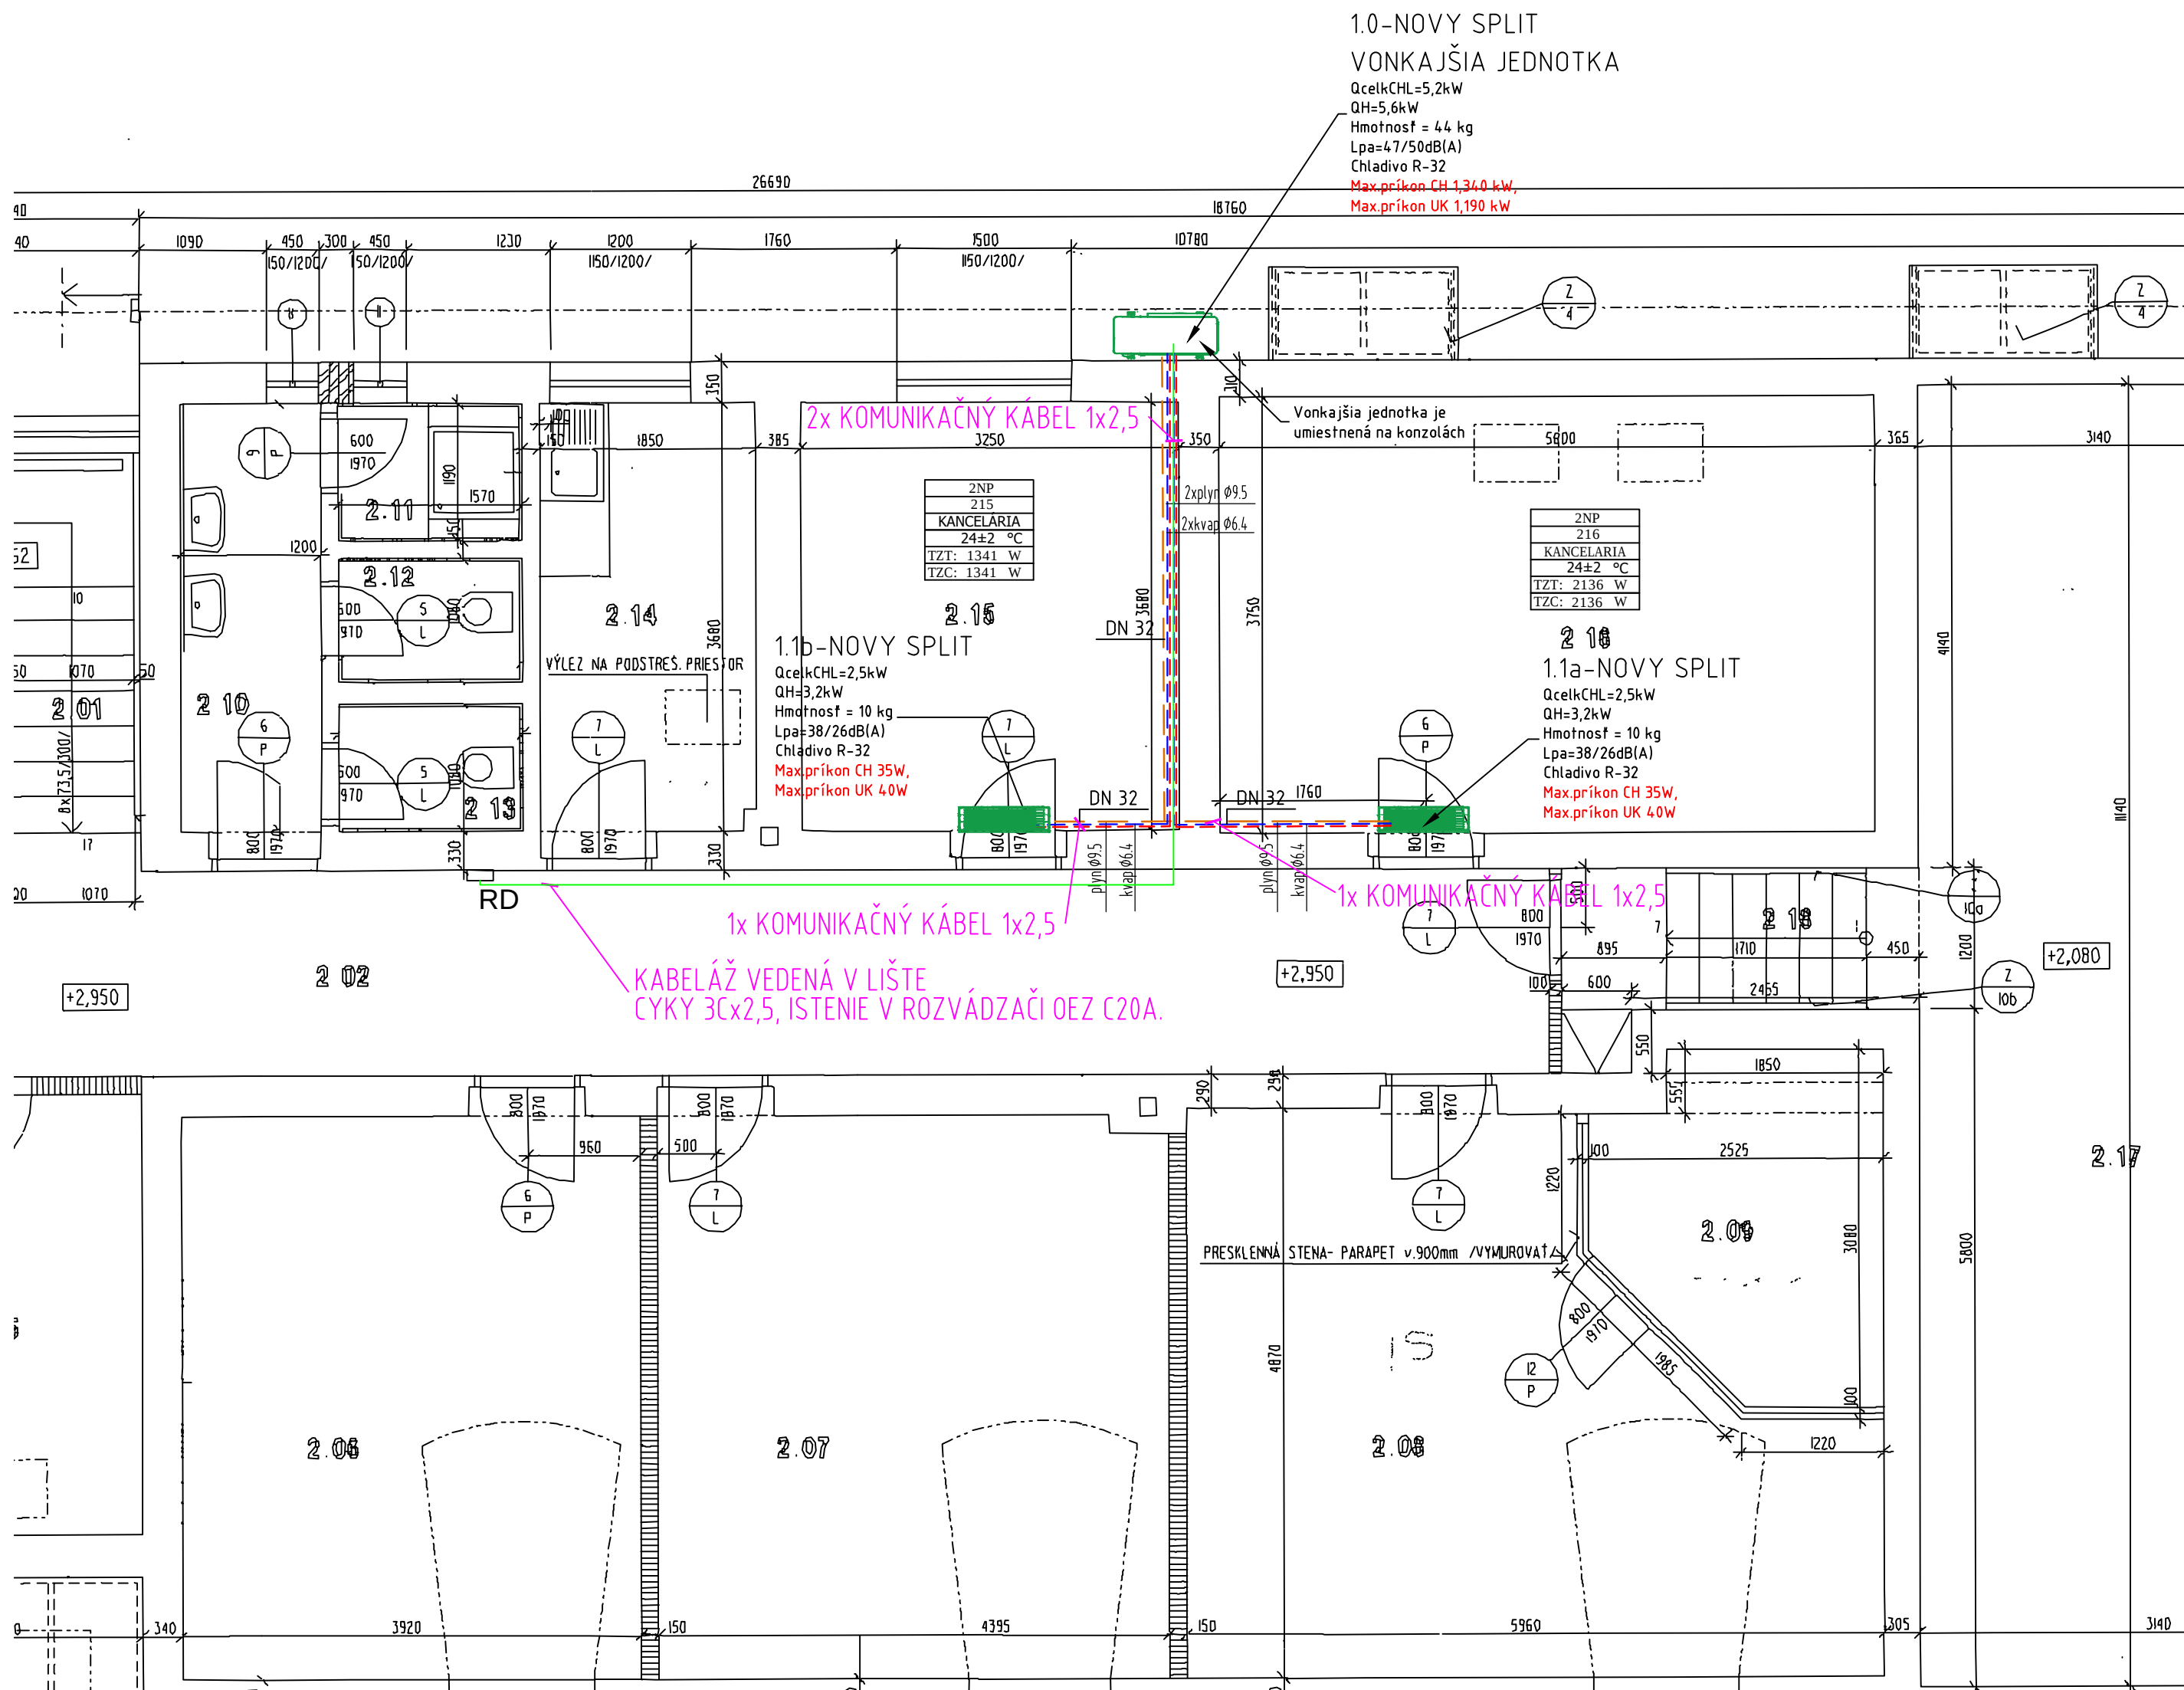


LEGENDA JEDNOTKY:

- NÁSTENNÁ CHLADIACA JEDNOTKA2ks
- VONKAJŠIA CHLADIACA JEDNOTKA1ks
- RD - ROZVÁDZAČ

LEGENDA POTRUBÍ:

- MULTISPLIT SYSTÉM KVAPALINA - MEDENÉ POTRUBIA VEDENÉ V LIŠTE
- MULTISPLIT SYSTÉM PLYN - MEDENÉ POTRUBIA POD VEDENÉ V LIŠTE
- POTRUBIE NA ODVOD KONDENZÁTU - HT PP

POZNÁMKY:

- UMIESTNENIE ZARIADENÍ VÝŠKOVO PRISPOBIŤ EXISTUJÚCIM ROZVODOM A ZARIADENIAM
- NAPOJENIE KLIMATIZAČNEJ JEDNOTKY USKUTOČNIŤ A PRISPOBIŤ EXISTUJÚCIM ROZVODOM, PRIPOJKY PREVIESŤ Z RÚR MEDENÝCH,NAPOJENIE VÝMENNÍKOV PANCIEROVÝMI HADIČAMI
- ZARIADENIA OPATRIŤ ŠTÍTKAMI

aktualizácia: Nov 18, 2018

OBJEDNÁVATEL: Všeobecná zdravotná poisťovňa, a.s.	Ing. Dušan Pajerský Kľakovská 882/23, 966 81 Žarnovica	
Panónska cesta 2 851 04 Bratislava - mestská časť Petržalka		
POBOČKA: VRANOV NAD TOPĽOU, Hronského 1166		
OKRES: PREŠOV		
KRAJ: PREŠOVSKÝ		
HLAVNÝ PROJEKTANT STAVBY:	ZODPOV.PROJEKTANT PROFESIE:	PROFESIA:
Ing. Dušan Pajerský	Ing. Dušan Pajerský	CHLADENIE A KLIMATIZÁCIA
		VÝKRES VYPRACOVAL:
		Ing. Dušan Pajerský
		FORMÁT: 4 x A4
		DÁTUM: 09.2018
		STUPEN DOKUM: PROJEKT STAVBY
		ČÍSLO ZÁKAZKY: VŠZP/18_2018
		MIERKA: 1: 50
		ČÍSLO VÝKRESU: CH01

Návrh jednotiek klimatizácie

OBSAH VÝKRESU: PODORYS PODLAŽIA