


TRIBÚNA D, ROH AD, ROH CD - VÝKRES 2018012_KFA_DRS_D1_10.1_210_2014_00

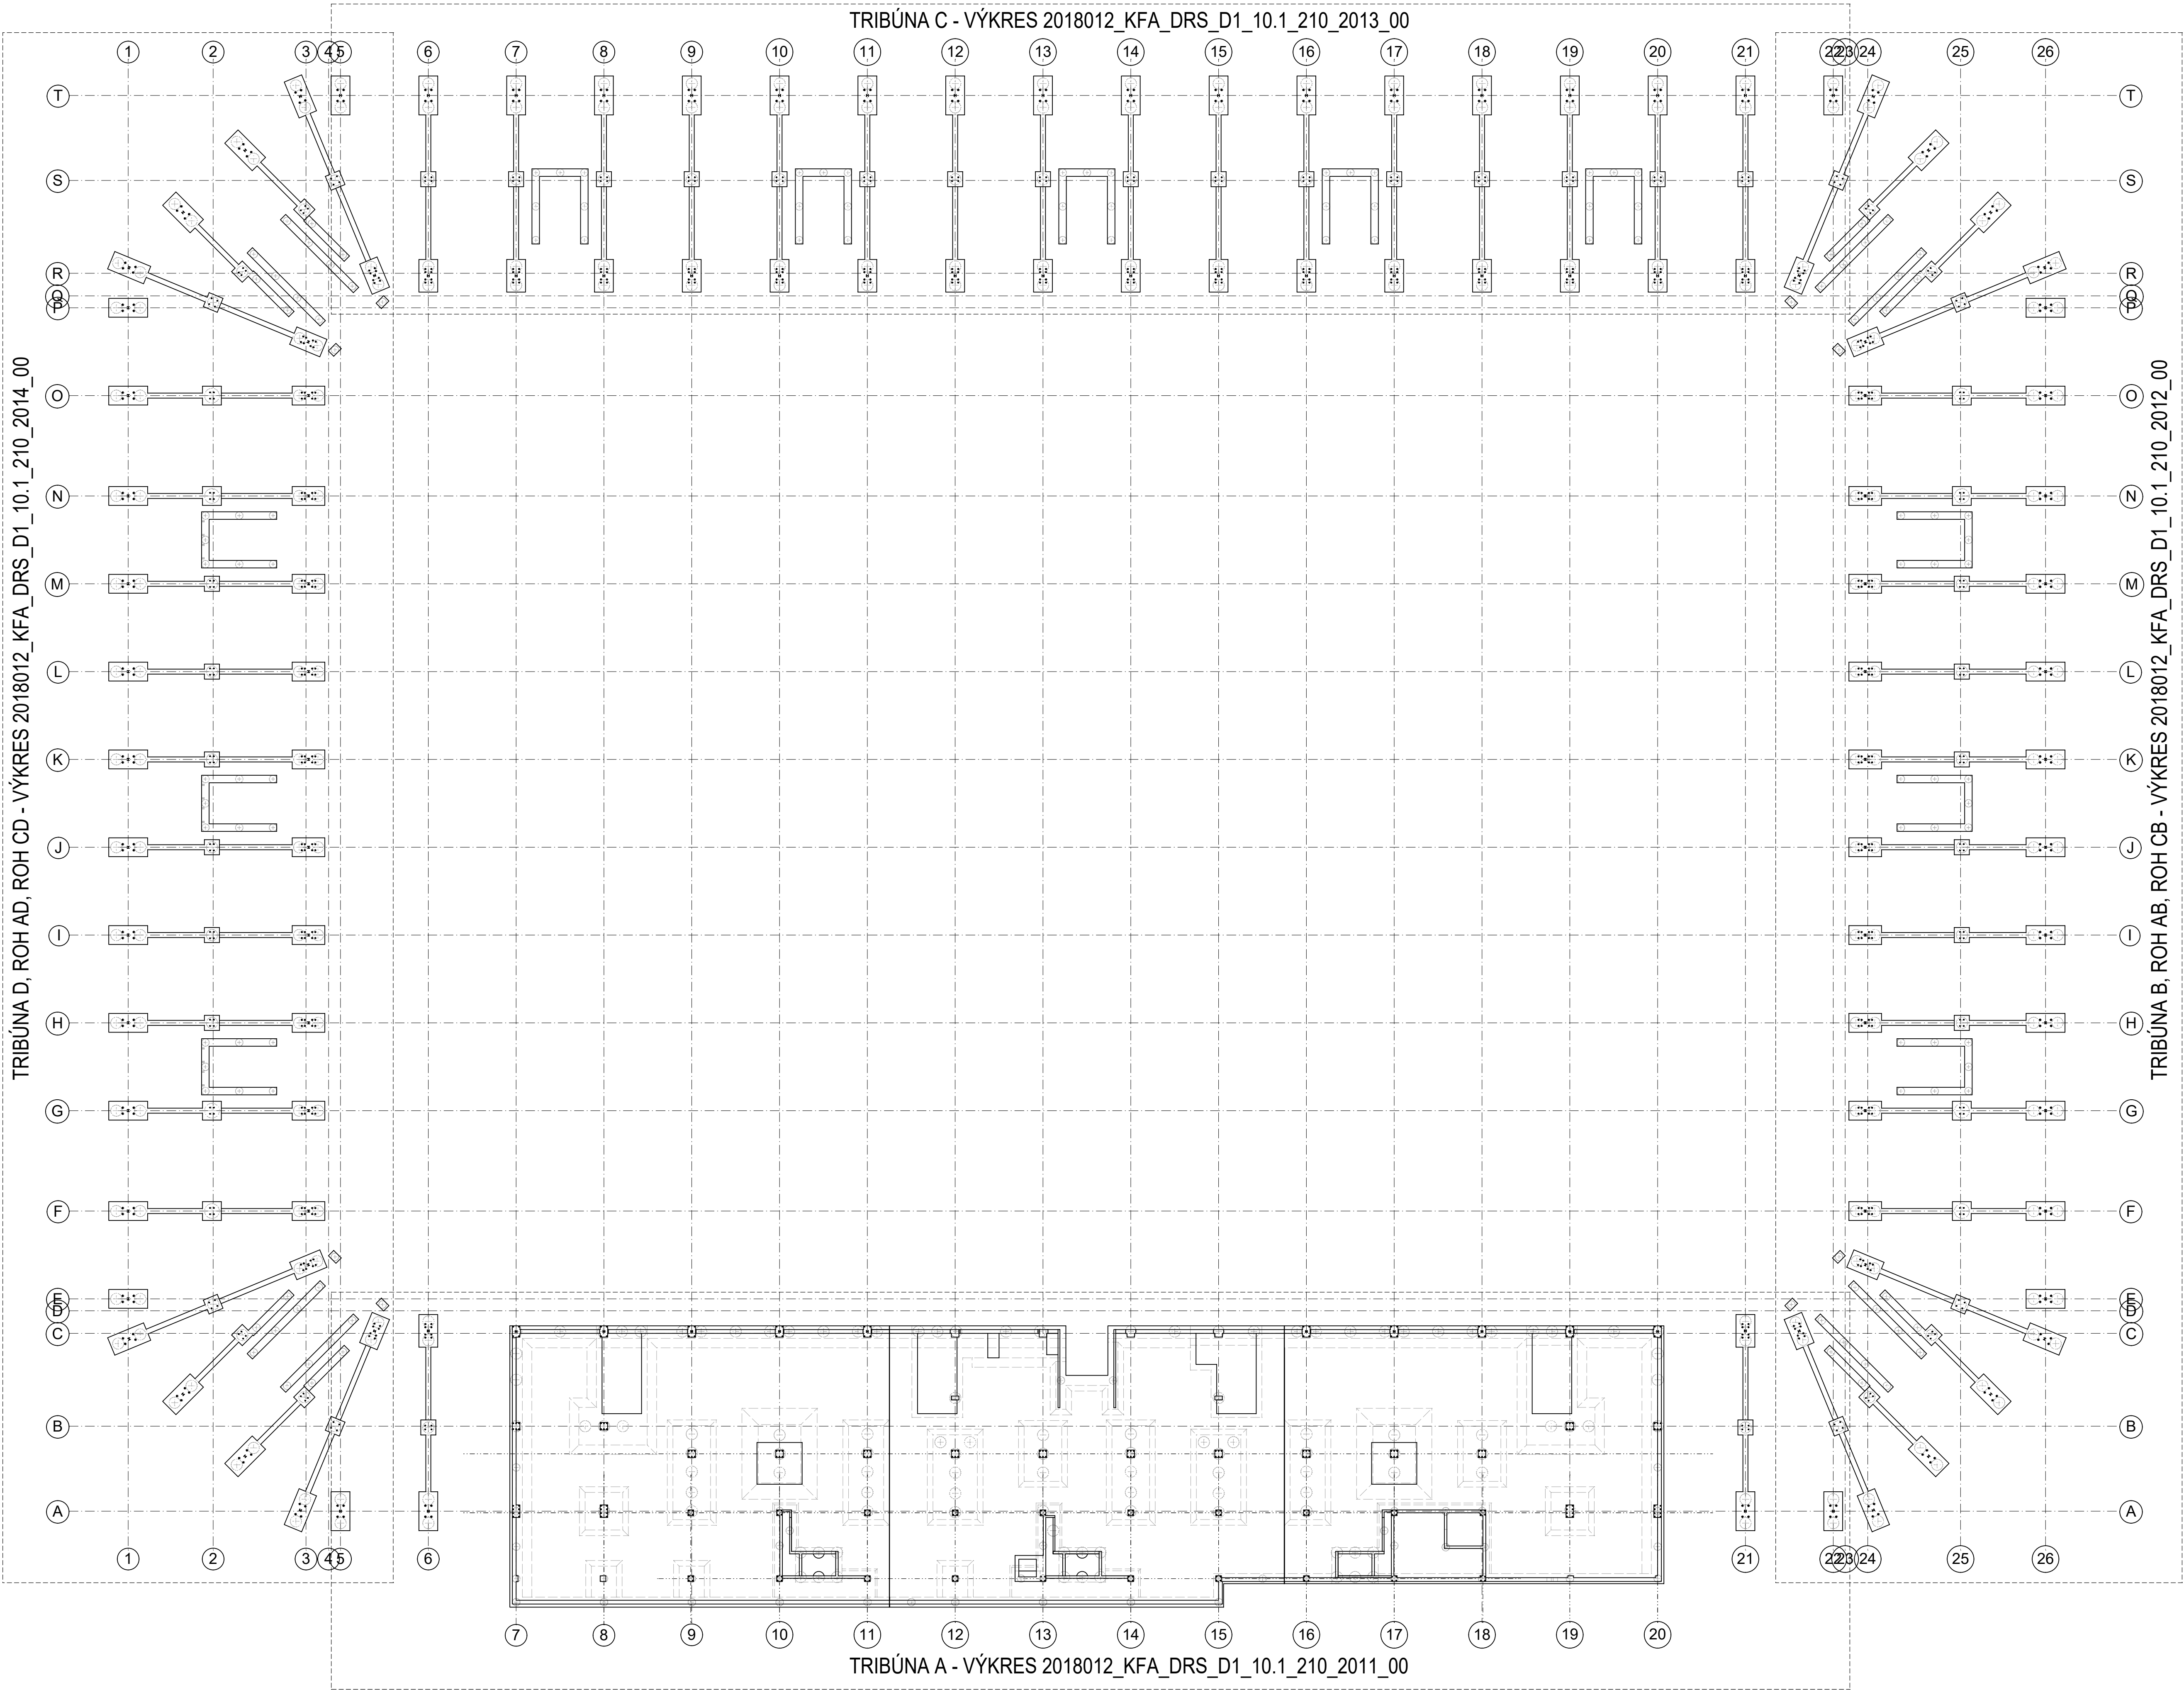


TRIBÚNA C - VÝKRES 2018012_KFA_DRS_D1_10.1_210_2013_00

TRIBÚNA A - VÝKRES 2018012_KFA_DRS_D1_10.1_210_2011_00

TRIBÚNA B, ROH AB, ROH CB - VÝKRES 2018012_KFA_DRS_D1_10.1_210_2012_00

SCHEMA
SCHEME


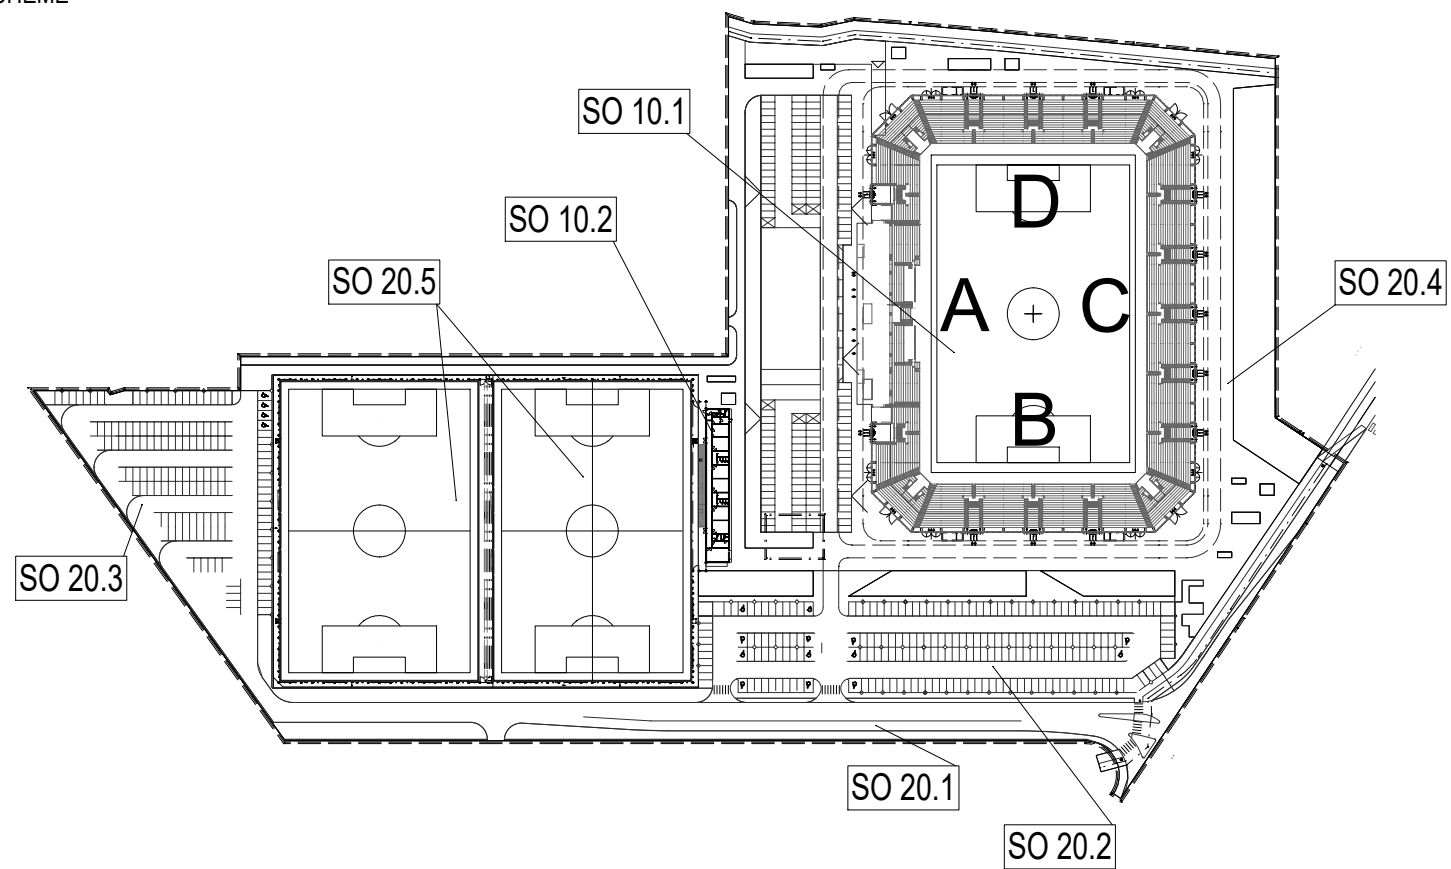


ORIENTAČNÝ PLÁN BUDOVY ŠTADIÓNA

etapizácia samotného štadióna podľa hlavných stavieb

- 1.ETAPA: podľa požiadaviek štadión 3.kategórie = západná tribúna + východná tribúna + ihrisko
- 2.ETAPA: podľa požiadaviek štadión 4.kategórie = 2x krátke tribúny južná + severná
- 3.ETAPA: podľa požiadaviek dokončenie štadión 4.kategórie = 4x spojovacie ROHY tribún

Súradnicový systém/Grid system : S-JTSK
±0,000 = 238.000 m.n.m
Výškový systém/Vertical system : Bpv

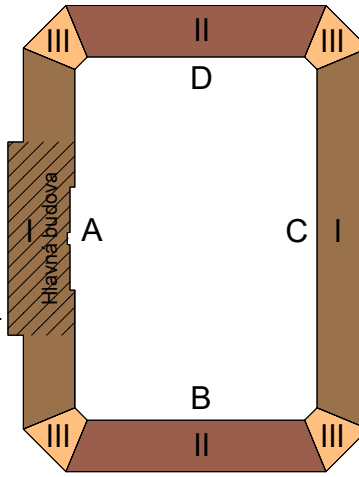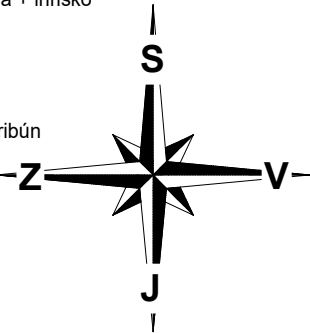

KOMPLETNE ZREALIZOVANÉ V RÁMCI I.ETAPY

VÝKRES SLUŽI PRE KOORDINÁCIU NADVÄŽNOSTÍ II. a III. ETAPY

Pôvodná PD DUR: Ing. Mgr. art. PAVOL ŠIMKO, ADF s.r.o.

Číslo rev.	Datum	Opis revízie	Revíziu vytvoril	Vypracoval
03				
02				
01	20.05.2022	Úpravy, zmeny a doplnenia dokumentácie pre účely realizácie diela II. a III. Etapy	Investor	Šteľbaský
Názov stavby		KOŠICKÁ FUTBALOVÁ ARÉNA		
Miesto stavby		KOŠICE IV, KOŠICE - JUH Kat. územie: Južné mesto, ul. Pti Prachámi		
Stavebník		Košická futbalová aréna a.s., Tr. SNP 48/A 040 11 KOŠICE		
Generálny dodávateľ				
Objednávateľ dokumentácie		Košická futbalová aréna a.s., Tr. SNP 48/A 040 11 KOŠICE		
Projektový manažér		ING. ERIK HRNČIAR	Podpis:	Generálny projektant: HESCON s.r.o. ARCHITEKTONICKO INŽINIERSKÁ KANCELÁRIA NÁMESTIE SV. ANNY 2007289 911 01 TREŇČÍN Tel.: +421 (0)32 6513 700 WEB: www.hescon.sk
Hl. inžinier projektu		ING. ERIK HRNČIAR	Podpis:	Autor projektu: ADF s.r.o. KLARISKA 12 911 01 BRATISLAVA Tel.: +421 (0)905 298 351 WEB: www.adf.sk
Vypracoval		ING. MARTINA MARYDOVÁ	Podpis:	Projektant časti: HESCON s.r.o. ARCHITEKTONICKO INŽINIERSKÁ KANCELÁRIA NÁMESTIE SV. ANNY 2007289 911 01 TREŇČÍN Tel.: +421 (0)32 6513 700 WEB: www.hescon.sk
Kontroloval		ING. PATRIK MEŠKO	Podpis:	Označenie paré
Zodp. projektant		ING. ERIK HRNČIAR	Podpis:	
Stupeň		DOKUMENTÁCIA PRE REALIZÁCIU STAVBY		Autorizovaná pečiatka
Časť PD		D1. DOKUMENTÁCIA STAVEBNÝCH OBJEKTOV A INŽINIERSKÝCH SIETÍ		Autorizovaná pečiatka
Objekt		SO 10.1. FUTBALOVÝ ŠTADIÓN I. AŽ III. ETAPA		
Profesia		10_1_200. STAVEBNO KONŠTRUKČNÉ RIEŠENIE		
Názov		SCHEMA ZÁKLADOV		
		Mierka	Formát	Dátum
		1:250	10x44	12/2018
Kód dokumentu				
Číslo projektu / zákazky	Stavba	Stupeň	Časť PD	Objekt
2 0 1 8 0 1 2	K F A -	D R S D	1 1 0	1 2 1 0
2	0	1	0	2
0	1	0	1	0
0	1	0	1	0
0	1	0	1	0