



D4

LEGENDA MIESTNOSTI - VSTAVOK D4					

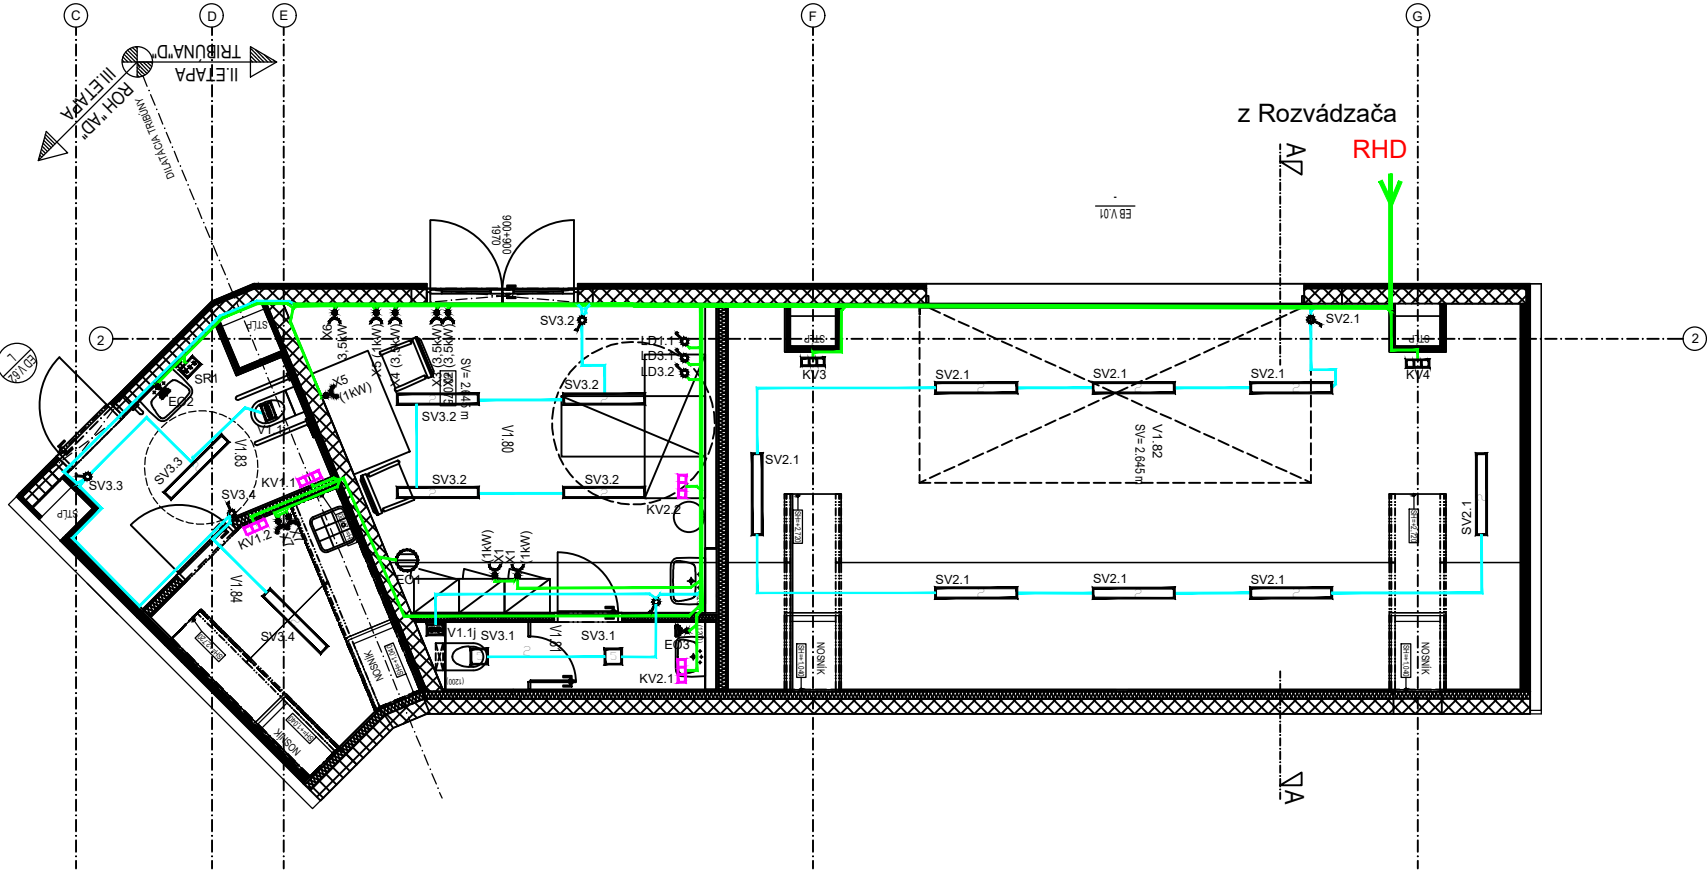

D1

LEGENDA MIESTNOSTI - VSTAVOK D1					

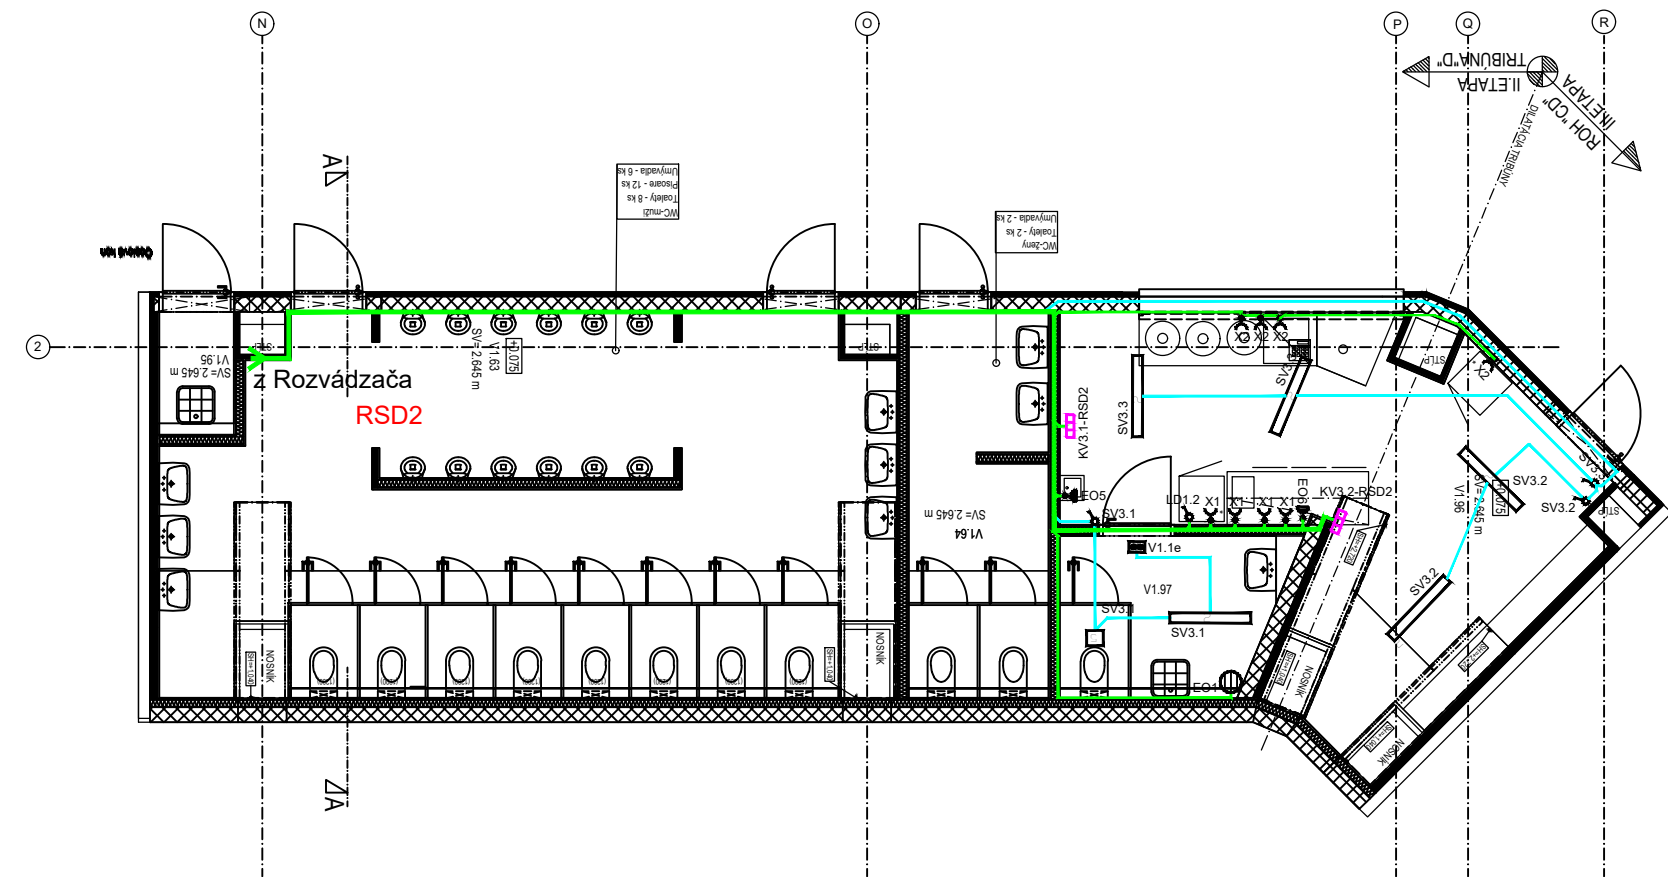

D4

D1

C6


POZNÁMKY:

-PRI MONTÁŽI ROZVODOV PREVERIŤ NADVÝŠNOSTI NA OSTATNÉ PROFESIE NA ZÁKLADE KOORDINAČNÝCH VÝKRESOV


-PRI MONTÁŽI ROZVODOV DOORÁŽAŤ SVETLE VÝŠKY PODHLAVOV DEFINOVANÉ V ČASTI ARCH (LEGENDA MIESTNOSTI)

NAPÁJOVÁ SÚSTAVA:
NN ... 3+PE+N AC 400V/230V 50Hz, TN-S
sieť s priamo uzemneným neutrálnym bodom

OCHRANNÉ OPATRENIE PRED ZÁSAHOM ELEKTRICKÝM PRÚDOM PRI ZARIADENIACH NN:
Ochranné opatrenie : samostatné odpojenie napájania podľa STN 33 2000-4-41:2007
- opatrenie na základnú ochranu (ochrana pred priamym dotykom): čl. 411.2
Príloha A, kapitola A.1 základná izolácia živých častí
Príloha A, kapitola A.2 zabránami alebo krytmi
Príloha B, kapitola B.2 prekážkami
Príloha B, kapitola B.3 ochrana umiestnením mimo dosahu
- opatrenie na ochranu pri poruche (ochrana pred nepriamym dotykom): čl. 411.3
Ochranné uzemnenie a ochranné pospájanie ... čl. 411.3.1
Samostatné odpojenie pri poruche ... čl. 411.3.2
- doplnková ochrana: čl. 415
Prúdové chrániče (RCD) ... čl. 415.1
Doplňkové ochranné pospájanie ... čl. 415.2
Projektant nenesie zodpovednosť za zmeny uskutočnené bez písomného súhlasu projektanta!!!
Tento výkres je originál, jeho kopírovanie je trestné podľa § 21, ods. d) zákona č. 383/1997 Z.z.

C6

LEGENDA MIESTNOSTI - VSTAVOK C6					
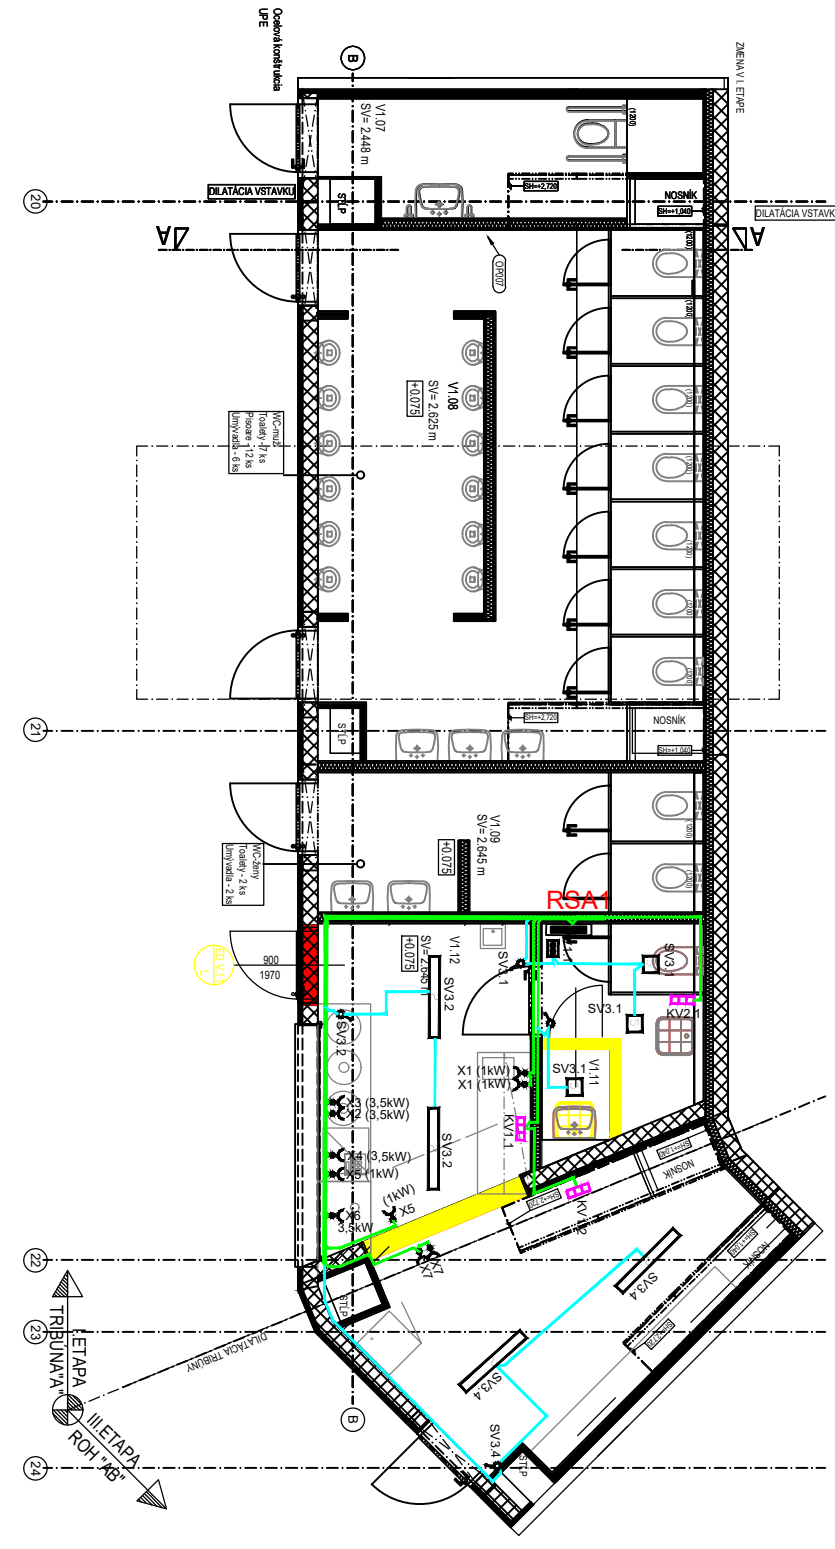

ZNAČENIE	NÁZOV MIESTNOSTI	PLOCHA		STENA	STROP	PODLAŽKA
		m ²	PO			
V1.07	WC - MOBILNÉ	7,64	DAŽBA	WC/03	C2	OBKLAD VO VÝŠKŮ 2000 mm
V1.08	WC - MLÚ	36,45	DAŽBA	WC/03	C2	OBKLAD VO VÝŠKŮ 2000 mm
V1.09	WC - ŽEN	9,35	DAŽBA	WC/03	C2	OBKLAD VO VÝŠKŮ 2000 mm
V1.10	DAŽENIE	4,61	DAŽBA	W3	C2	OBKLAD VO VÝŠKŮ 2000 mm
V1.11	UMÝVACOVNA	5,87	DAŽBA	WC/03	C2	OBKLAD VO VÝŠKŮ 2000 mm
V1.12	BÚPET	21,11	DAŽBA	WC/03	C2	OBKLAD VO VÝŠKŮ 2000 mm