Úprava dokumentácie na základe aktualizácie architektonického konceptu
- Vybavenie hlač. Room, výtvorne opätovne pre garážu. – vstavok G4
- Úprava rohov na 1.NP a nadstavbových ateliérových kontrukcií
- Úprava rohov na 1.NP a nadstavbových ateliérových kontrukcií – spätné vyústenie vzduchu. Zrušenie brány a opätovná výsadba do ihriska
- Rohy A2-A6 – Rohy pre imobilných a hrubou svahovou rampu
- Ponechanie vybudovaného WC pre imobil. – vstavok A2
- Úprava vstavby G1 v sektore hosti – zrušenie WC imobilný a rozšírenie bufetu o skladový priestor rovnako ako v sektore domácich.
- Doplnenie WC pre imobilných vstavok C6 - Roh C0
- Úprava vstavby C1 – rozšírenie bufetu o skladový priestor
- Rozšírenie sektoru hosti a domácich
- Prídanie dopínkových prefabrikovaných prvkov - schodíkov a podesty s rozšírenými zábradlím, v rohoch CO,BC (požiadavka PBS)

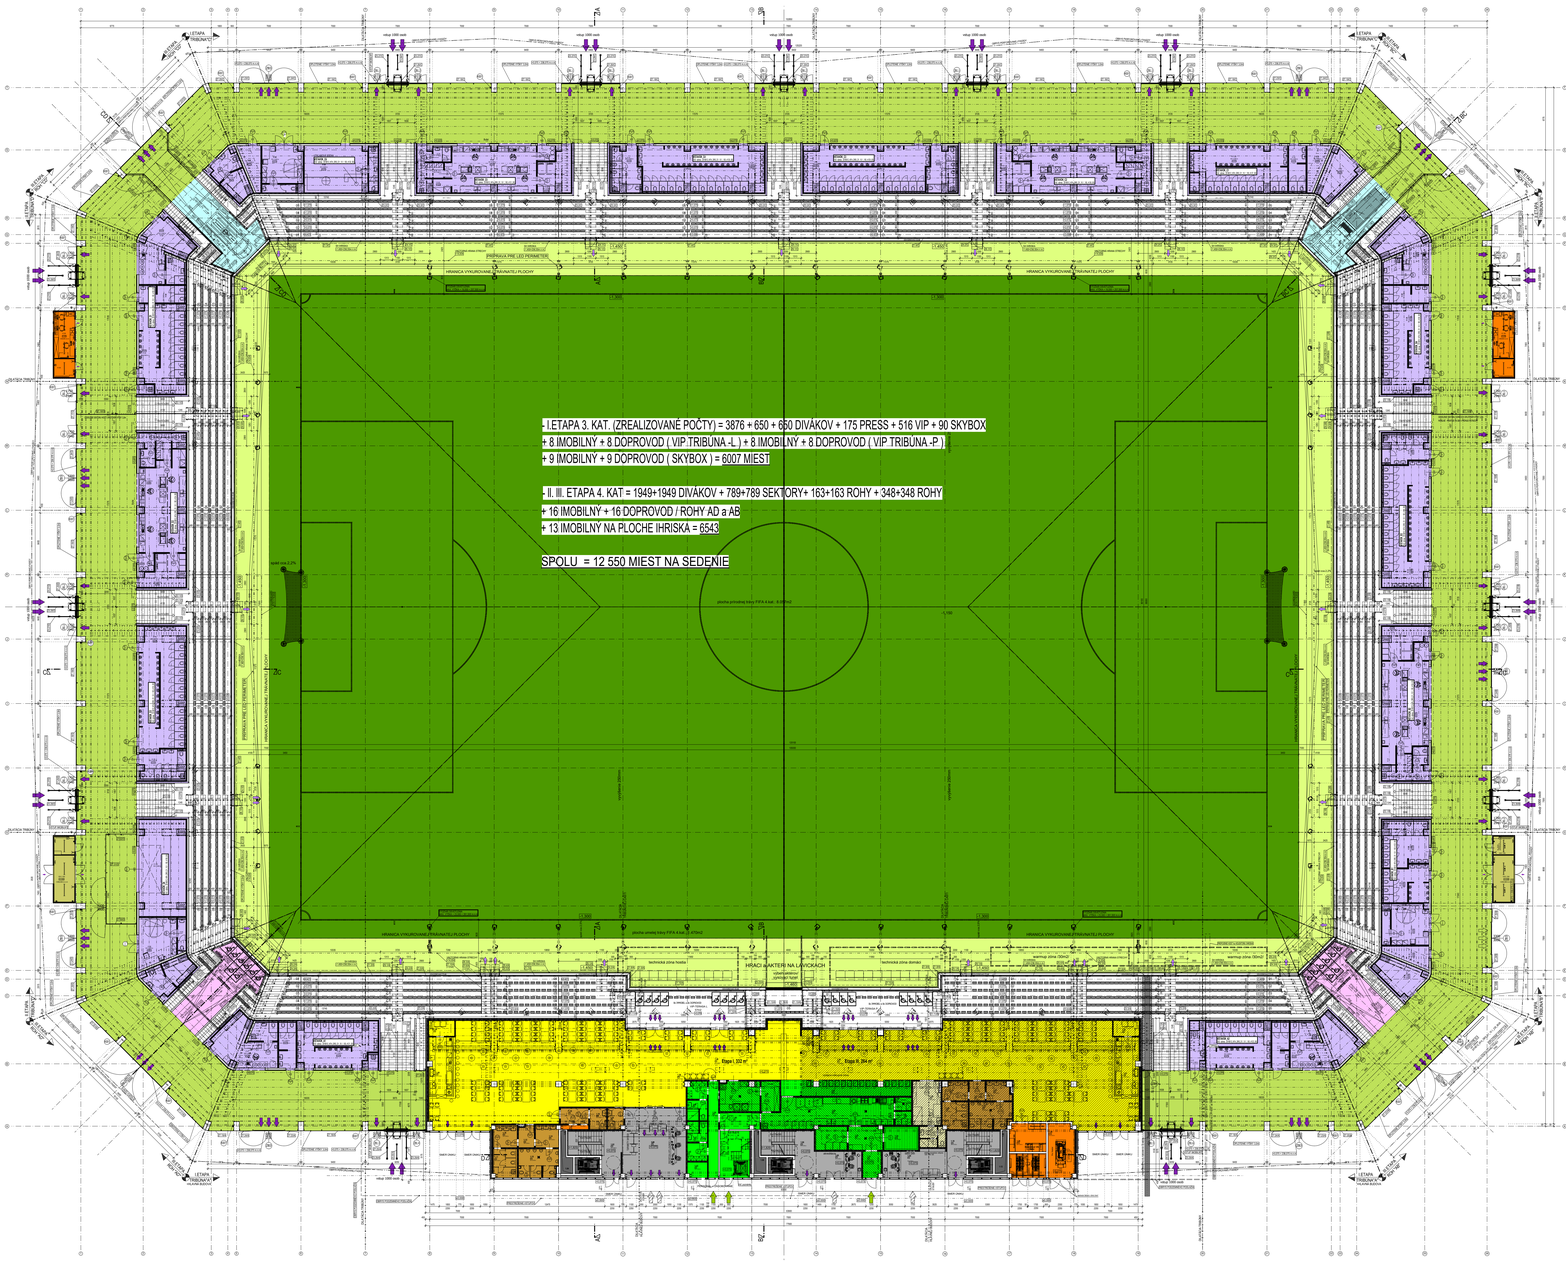
- I.ETAPA 3. KAT. (ZREALIZOVANÉ POČTY) = 3876 + 650 + 650 DIVÁKOV + 175 PRESS + 516 VIP + 90 SKYBOX
+ 8 IMOBILNÝ + 8 DOPROVOD (VIP.TRIBUNA -L-) + 8 IMOBILNÝ + 8 DOPROVOD (VIP.TRIBUNA -P-)
+ 9 IMOBILNÝ + 9 DOPROVOD (SKYBOX) = 6007 MIEST
- II. III. ETAPA 4. KAT = 1949+1949 DIVÁKOV + 789+789 SEKTORY+ 163+163 ROHY + 348+348 ROHY
+ 16 IMOBILNÝ + 16 DOPROVOD / ROHY AD a AB
+ 13 IMOBILNÝ NA PLOCHE IHRISKA = 6543
SPOLU = 12 550 MIEST NA SEDENIE
ETAPA TRIBUNA
HRANICA VYKURENÉHO PRIESTORU PLOCHY
HRANICA VYKURENÉHO PRIESTORU PLOCHY
HRACIA PLOCHA
HRACIA PLOCHA
plocha prírodnej trávy FIFA 4 kat. - 8.057m2
plocha umelej trávy FIFA 4 kat. - 6.543m2
technická zóna hosťa
technická zóna domáci
technická zóna rozhodca
technická zóna rozhodca
ETAPA TRIBUNA
ETAPA TRIBUNA
ETAPA TRIBUNA
ETAPA TRIBUNA
D2.01
D2.02
