


II ETAP- REALIZACJA
W DRUGIM ETAPIE

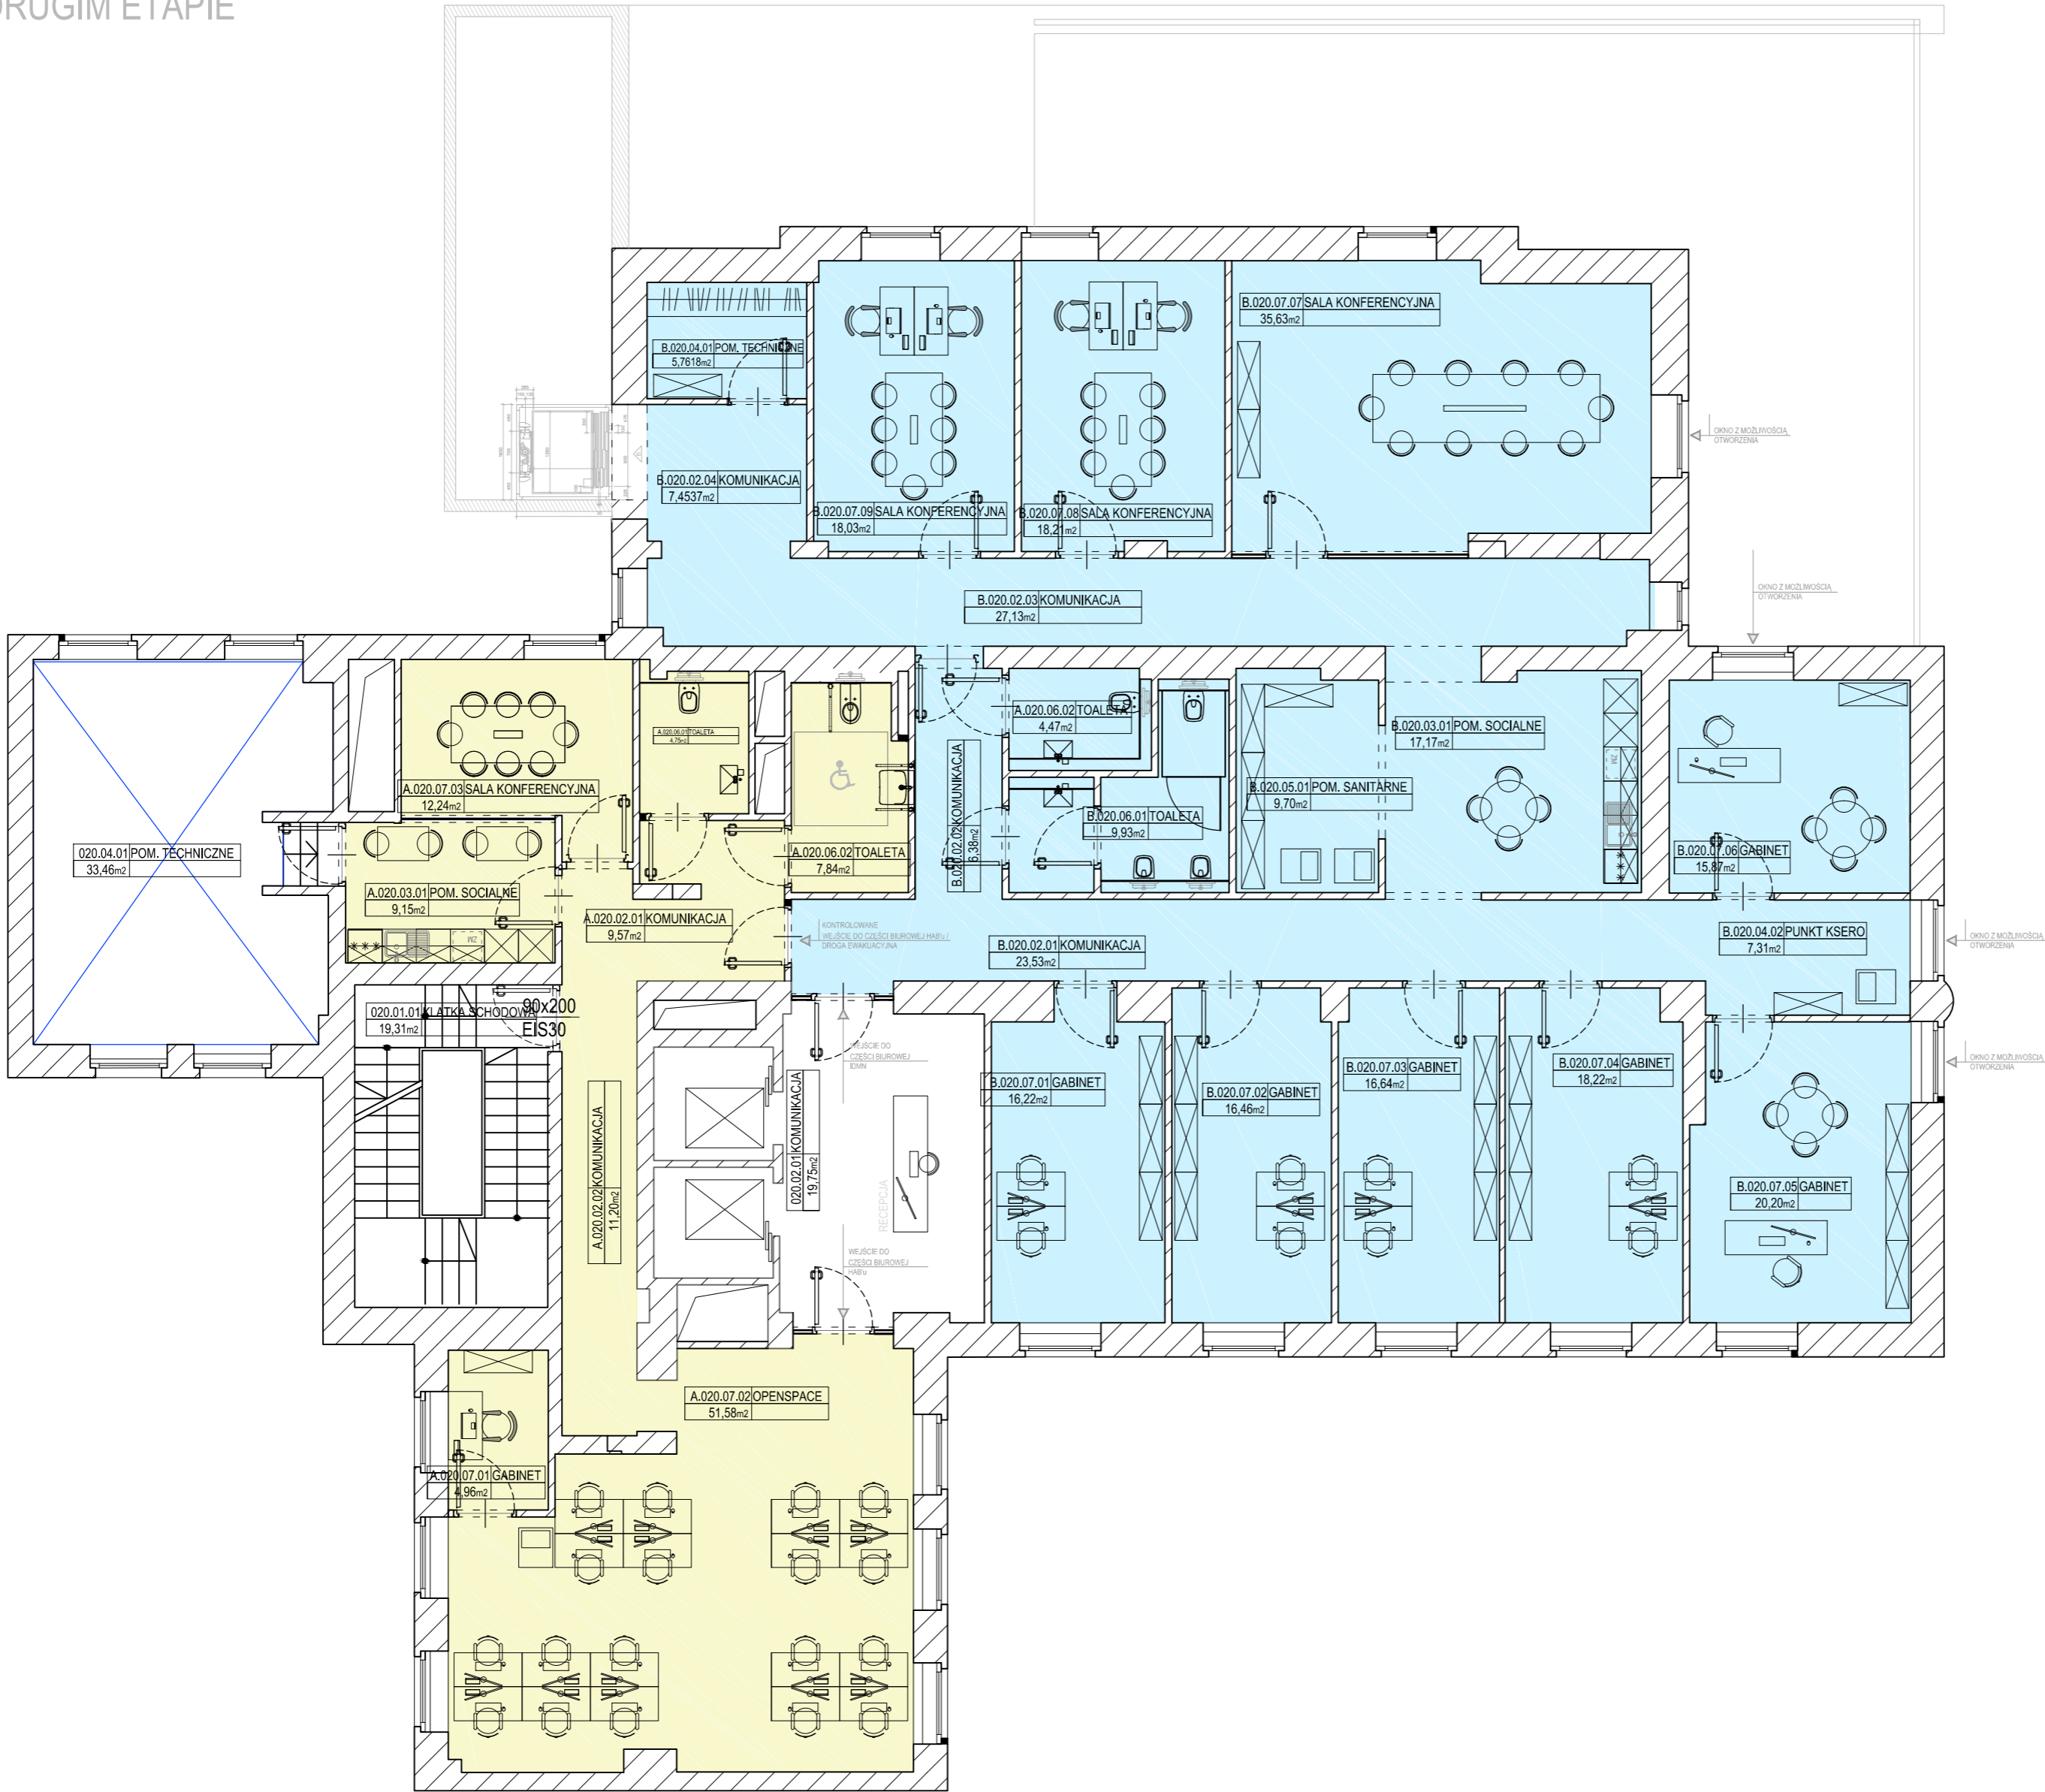

LEGENDA:

HUB

IDMN

90x200
EIS30 DRZWI POŻAROWE EIS30
STAŁOWE, PEŁNE

DRZWI WEWNĘTRZNE
BEZKLASOWE

OKNO Z MOŻLIWOŚCIĄ
OTWIERZANIA

OKNO Z MOŻLIWOŚCIĄ
OTWIERZANIA

OKNO Z MOŻLIWOŚCIĄ
OTWIERZANIA

OKNO Z MOŻLIWOŚCIĄ
OTWIERZANIA

NR. POM.	NAZWA POM.	POWIERZCHNIA
020.01.01	KLATKA SCHODOWA	19,31
020.02.01	KOMUNIKACJA	19,75
020.04.01	POM. TECHNICZNE	33,46
A.020.02.01	KOMUNIKACJA	9,57
A.020.02.02	KOMUNIKACJA	11,20
A.020.03.01	POM. SOCIALNE	9,15
A.020.06.01	TOALETA	4,75
A.020.06.02	TOALETA	7,84
A.020.06.02	TOALETA	4,47
A.020.07.01	GABINET	4,96
A.020.07.02	OPENSACE	51,58
A.020.07.03	SALA KONFERENCYJNA	12,24
B.020.02.01	KOMUNIKACJA	23,53
B.020.02.02	KOMUNIKACJA	6,38
B.020.02.03	KOMUNIKACJA	27,13
B.020.02.04	KOMUNIKACJA	7,4537
B.020.03.01	POM. SOCIALNE	17,17
B.020.04.01	POM. TECHNICZNE	5,7618
B.020.04.02	PUNKT KSERO	7,31
B.020.05.01	POM. SANITARNE	9,70
B.020.06.01	TOALETA	9,93
B.020.07.01	GABINET	16,22
B.020.07.02	GABINET	16,46
B.020.07.03	GABINET	16,64
B.020.07.04	GABINET	18,22
B.020.07.05	GABINET	20,20
B.020.07.06	GABINET	15,87
B.020.07.07	SALA KONFERENCYJNA	35,63
B.020.07.08	SALA KONFERENCYJNA	18,21
B.020.07.09	SALA KONFERENCYJNA	18,03

UWAGI DOTYCZĄCE PROJEKTU:
1. PROPONOWANA ARANŻACJA NIE JEST SPÓJNA Z EKSPERTYZĄ
POŻAROWĄ Z WRZEŚNIA 2022 ROKU
2. KOLEJNY ETAP PROJEKTOWANIA POWINIEN ZOSTAĆ
POPZEDZONY INWENTARYZACJĄ STANU ISTNIEJĄCEGO

UWAGI DOTYCZĄCE WYBURZEŃ:
1. WSZYSTKIE PRACE WYBURZENIOWE WYMAGAJĄ AKCEPTACJI
KONSTRUKTORA.
2. WSZELKIE WYMIARY NALEŻY SPRAWDZIĆ NA BUDOWIE

LAPstudio
LAP studio sp. z o.o.
Al. Szucha 8
00-582 Warszawa
tel. (48) 22 626 11 11
fax. (48) 22 626 11 10

Inwestor:
Instytut Myśli Narodowej im. Romana Dmowskiego
i Ignacego Jana Paderewskiego
Ul. Słowicza 62
02 - 170 Warszawa

Numer projektu: PL 2212

Nazwa inwestycji:
ADAPTACJA NIERUCHOMOŚCI PRZY UL. POWSIŃSKIEJ
64A W WARSZAWIE NA POTRZEBY UTWORZENIA
MUZEUM DZIEDZICTWA CHRZEŚCIJAŃSKO-
NARODOWEGO W POLSCE WRAZ Z ZAPLECZEM
BIUROWYM ORAZ PRZESTRZENI HUB-U DLA
ORGANIZACJI POZARZĄDOWYCH O PROFILU
PATRIOTYCZNYM

Adres:	ul. Powińska 64A 02 - 903 Warszawa
Numer ewid. działek:	obr. 0510 działki nr. ew. 6465

Autor projektu:	Nr uprawnień:	Podpis:
arch. Adam Kulikowski	MA-1321	
Zespół projektowy:	Nr uprawnień:	Podpis:
arch. Grzegorz Skowroński		
arch. Klaudia Bartkowska		
arch. Paulina Pliwka		
Sprawdził:	Nr uprawnień:	Podpis:

Faza projektu: PROJEKT KONCEPCYJNY PK

Branża: ARCHITEKTURA BA

Tytuł rysunku: RZUT +2

Nazwa rysunku: PL-2212-PW-BA-RZ-020-00

Skala: 1:100

Poziom: 020 Data: LIPIEC 2023

Format oryginalny: A2

UWAGI: Nr rys.:

ETAP 1 4