


PÔDORYS 2.NP - NOVÝ STAV

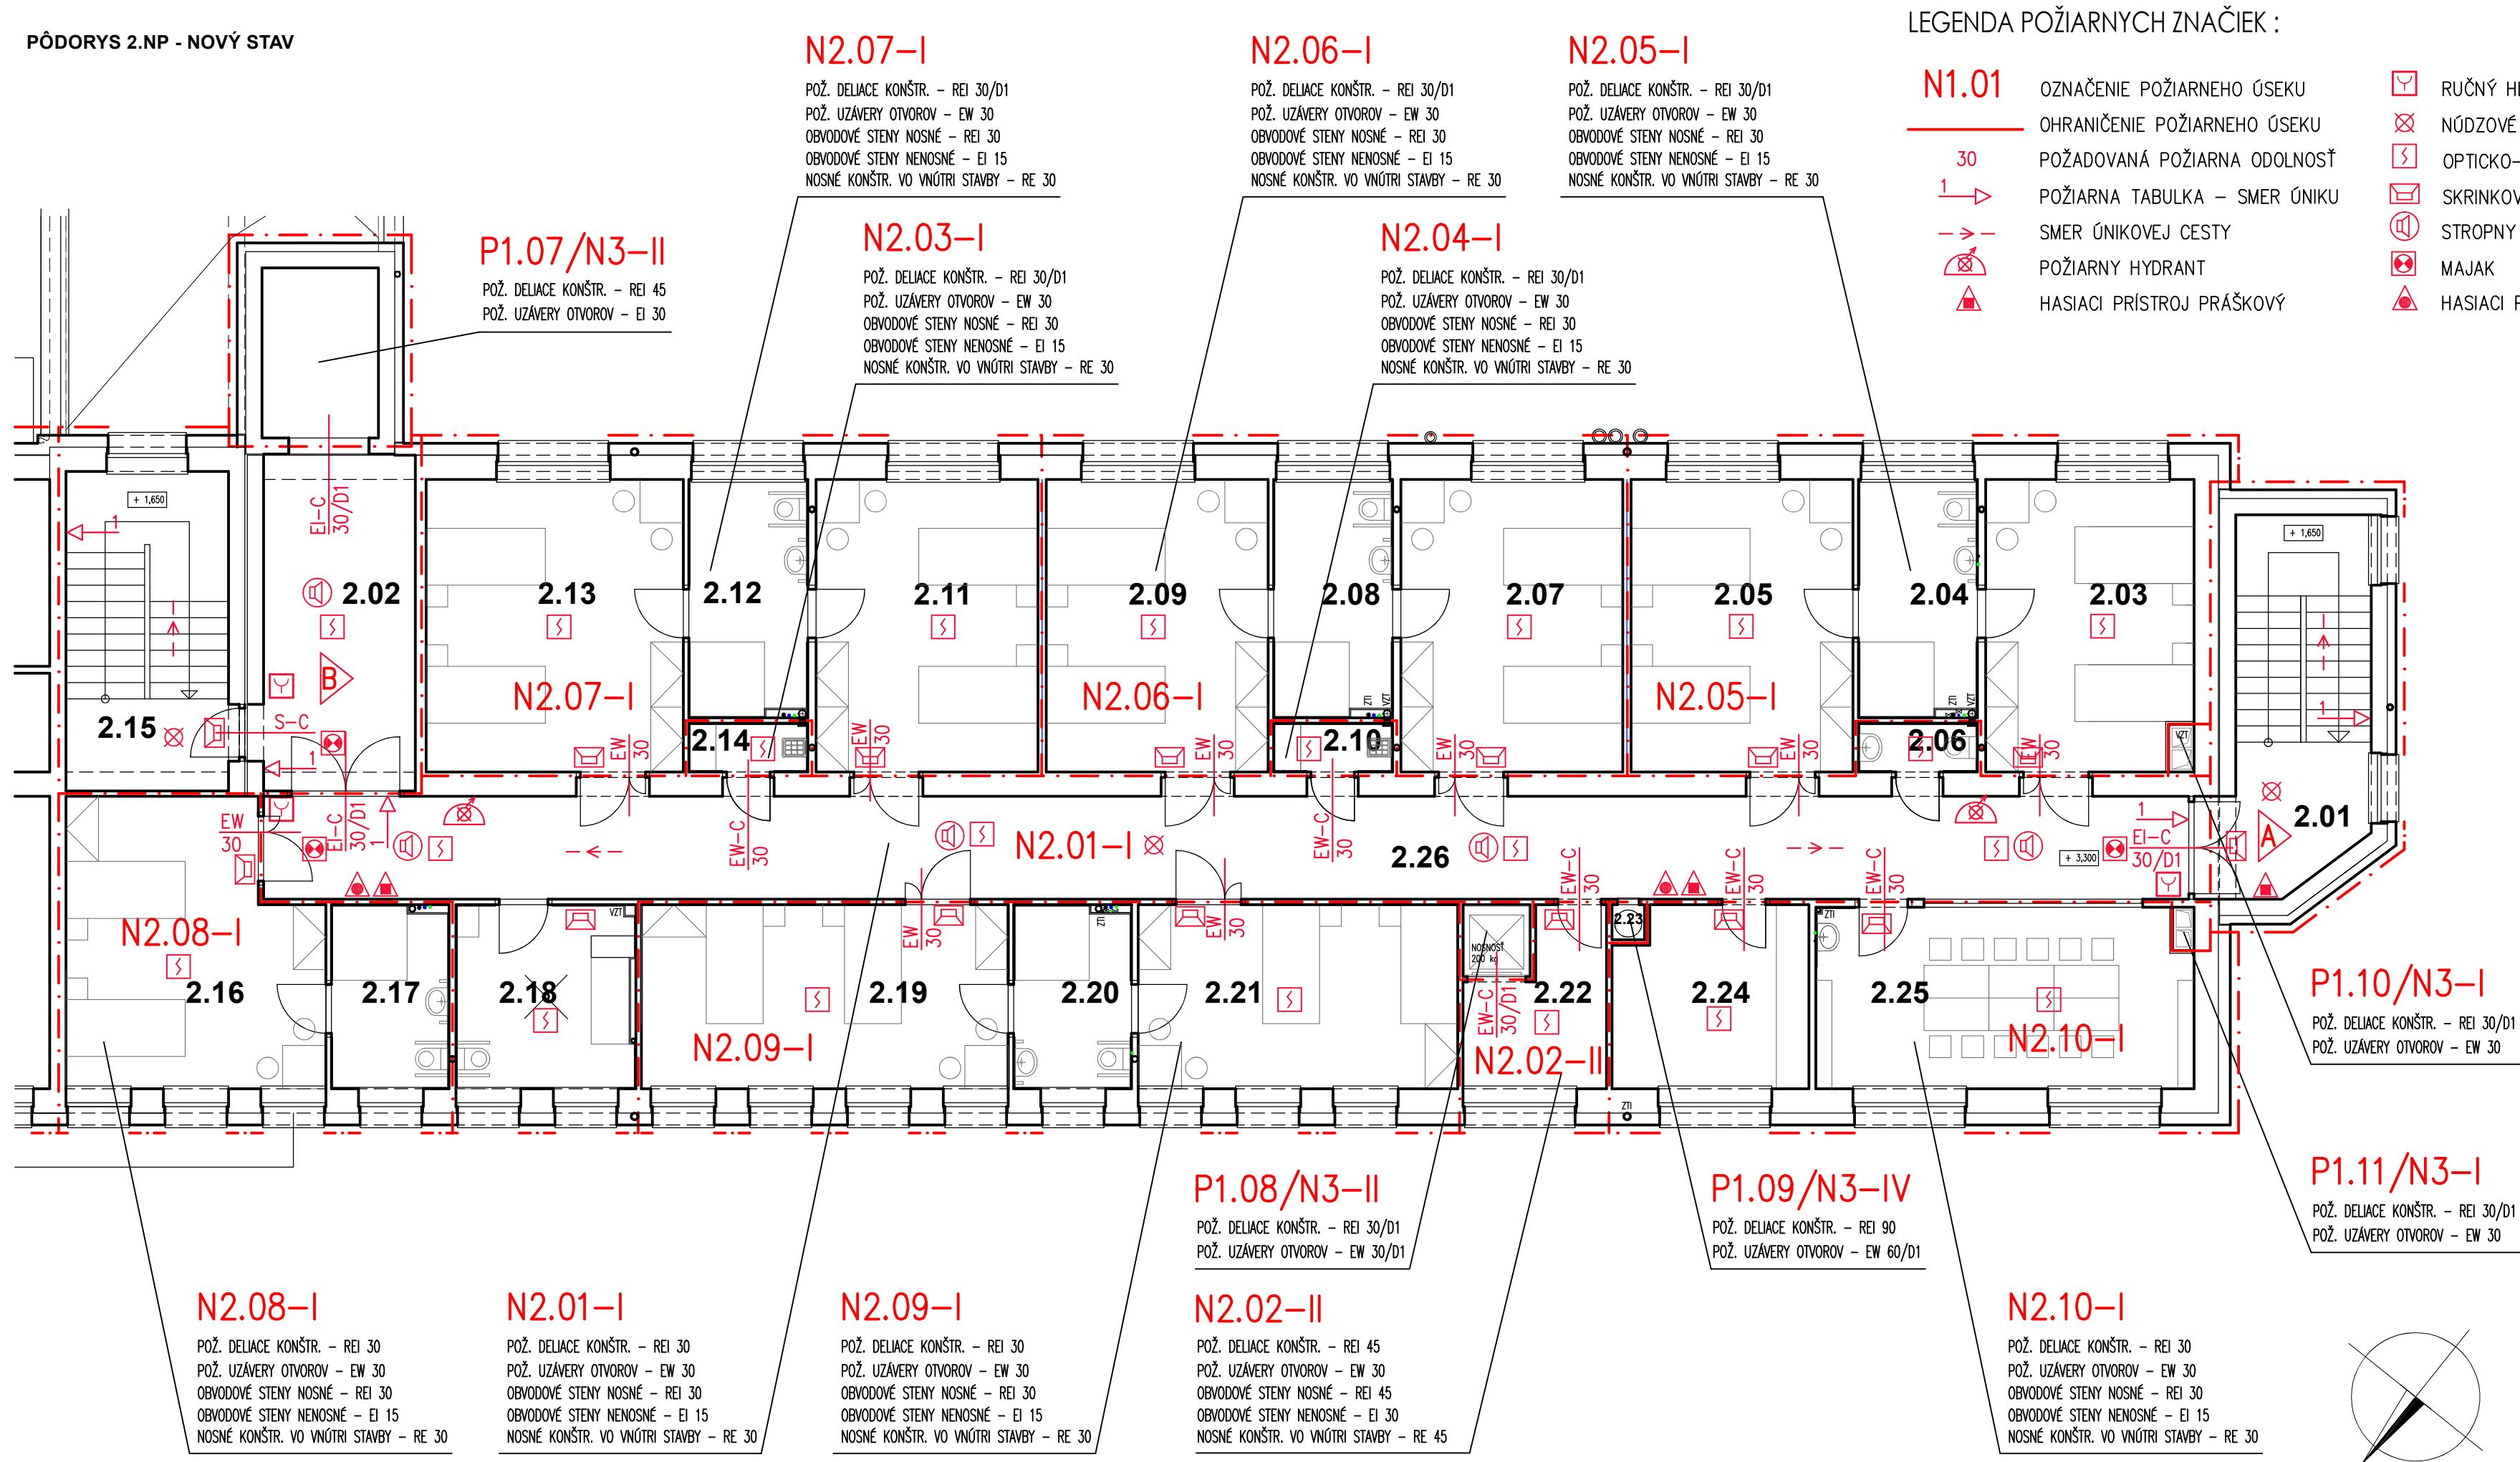


LEGENDA MIESTNOSTÍ - DSS

číslo miest.	účel miestnosti	plocha m²
2.01	Únikové schodisko	16,74
2.02	Chodba	17,36
2.03	Izba 1	20,79
2.04	Kúpeľňa + WC	9,68
2.05	Izba 2	22,14
2.06	WC sestry	1,98
2.07	Izba 3	22,14
2.08	Kúpeľňa + WC	9,68
2.09	Izba 4	22,14
2.10	Dezinfekčná miestnosť	1,98
2.11	Izba 5	22,14
2.12	Kúpeľňa + WC	9,68
2.13	Izba 6	25,65
2.14	Upratovačka	1,98
2.15	Schodisko	17,91
2.16	Izba 7	23,42
2.17	Kúpeľňa + WC	7,40
2.18	Kúpeľňa spoločná	11,31
2.19	Izba 8	23,03
2.20	Kúpeľňa + WC	7,40
2.21	Izba 9	20,06
2.22	Sklad prádla + výťah	7,09
2.23	Zhod prádla	0,39
2.24	Sestry	11,84
2.25	Spoločenská miestnosť, dielňa	23,40
2.26	Chodba	70,28

názov :  
**BBSK - NOVÉ VYUŽITIE AREÁLU BÝVALEJ SOŠ  
NA ULICI ŠPITÁLSKEJ V BANSKEJ ŠTIAVNICI -  
1. ZARIADENIE SOCIÁLNYCH SLUŽIEB**

celok :  
**I. STAVBA**

zriaďovateľ - stavebník :  BANSKOBYSŤRICKÝ SAMOSPRÁVNÝ KRAJ Námestie SNP 23 974 01 Banská Bystrica, Slovenská Republika	objednávateľ :  DOMOV MÁRIE Špitálska 3 969 01 Banská Štiavnica
miesto stavby : Špitálska 3 969 01 Banská Štiavnica	autorizačne overil :  BANSKÉ PROJEKTY, s.r.o. Miletičova 23 821 09 Bratislava
katastrálne územie : Banská Štiavnica	
stupeň dokumentácie : dokumentácia na stavebné povolenie s náležitostami dokumentácie na realizáciu stavby	

hlavný inžinier projektu : Ing. Vlasta Martinická	zhotoviteľ :  BANSKÉ PROJEKTY, s.r.o. Miletičova 23 821 09 Bratislava
hlavný architekt : Ing. arch. Norbert Gubka	
autorizačne overil : Ing. Peter Holý	
vypracoval : Ing. Peter Holý	
diel proj. dok. : B1. PROTIPOŽIARNE RIEŠENIE STAVBY	zák. číslo : BP 34-3-40522
stavebný objekt : SO 02.1 ZARIADENIE SOCIÁLNYCH SLUŽIEB, SO 04 SPOJOVACÍ OBJEKT	arch. číslo : sada číslo :
názov výkresu : Pôdorys 2.NP - nový stav	
profesia : požiarna ochrana	mierka : 1:100 formát : 4A4 p. č. výkr. : 5 dátum : 01/2022