



REZ K - K - BÚRACIE PRÁCE

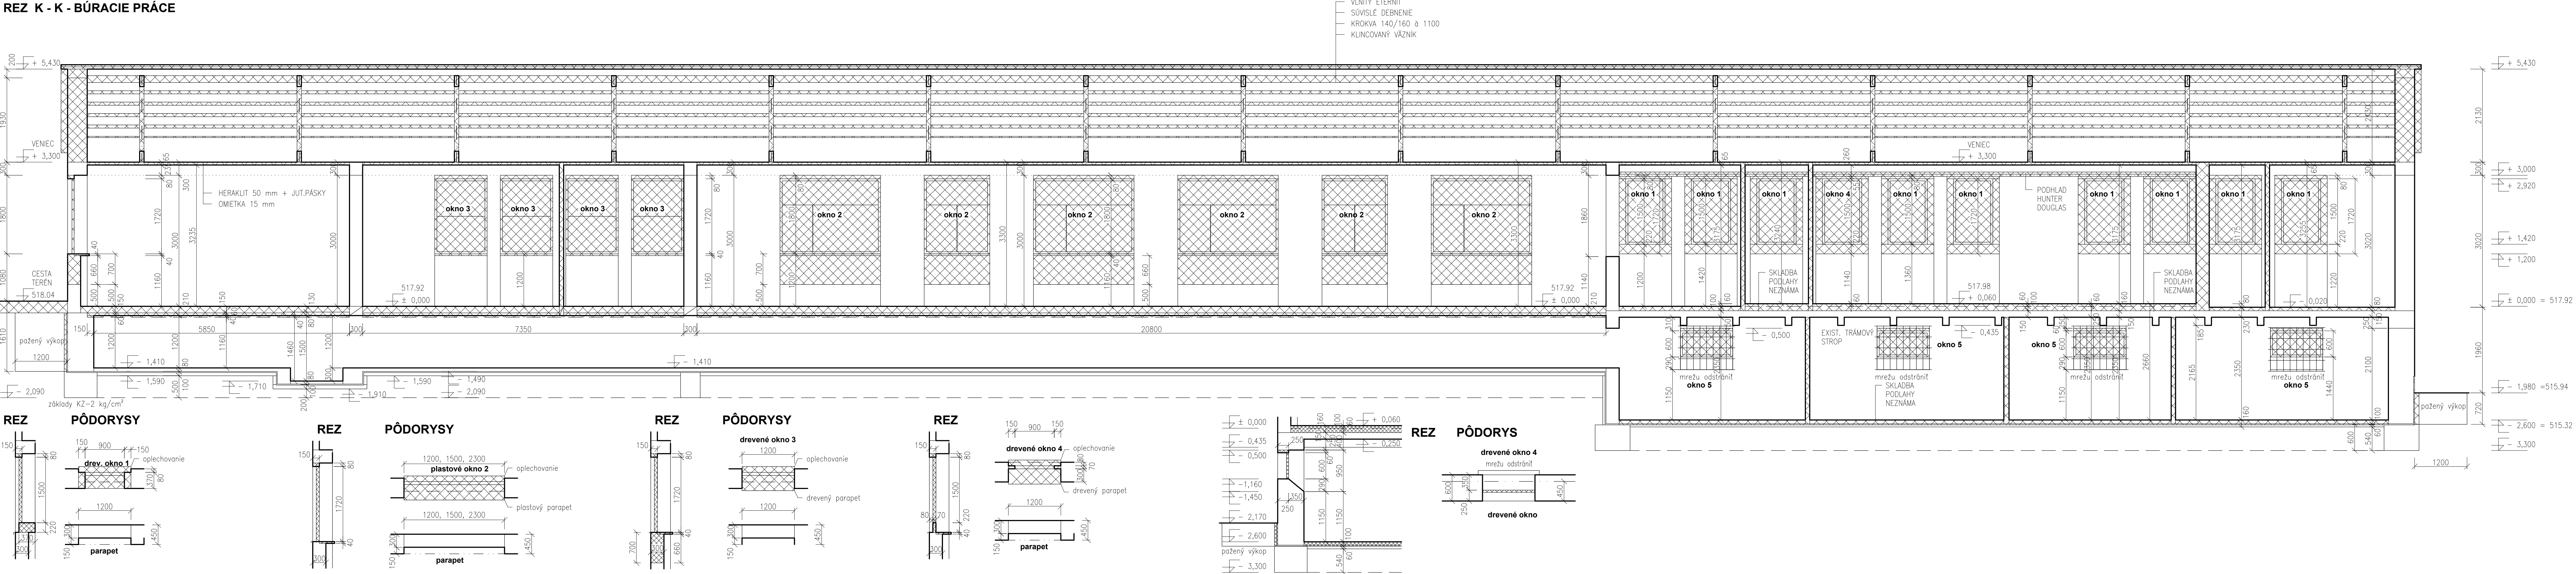

- LEGENDA
- exist. konštrukcie
 - búracie práce, sú popísané v technickej správe

REZ K - K - SKUTKOVÝ STAV

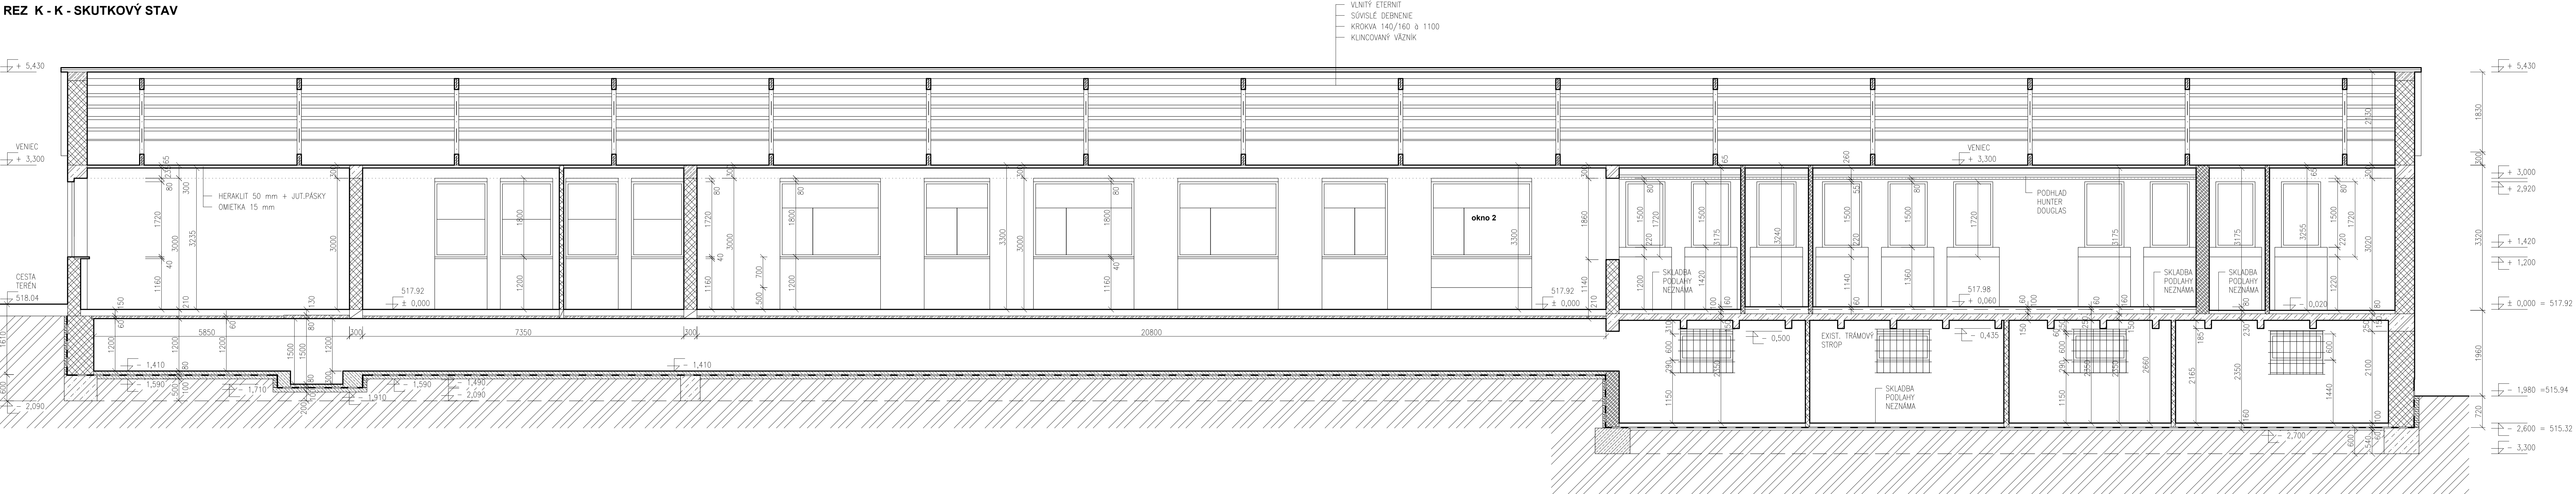

- LEGENDA - SKUTKOVÝ STAV
- exist. murované konštrukcie z tehál plných pálených na MVC
 - exist. železobetonové konštrukcie
 - exist. drevené konštrukcie
 - exist. betónové konštrukcie
 - exist. príruvovka z plných pálených tehál

název:
**BBSK - NOVÉ VYUŽITIE AREÁLU BÝVALEJ SOŠ
NA ULICI ŠPÍTÁLSKEJ V BANSKEJ ŠTIAVNICI -
1. ZARIADENIE SOCIÁLNYCH SLUŽIEB**

objekt:
I. STAVBA

zriaďovateľ - stavebník:	objednávateľ:
 BANSKOBYSTRICKÝ SAMOSPRÁVNÝ KRAJ Námestie SNP 23 974 01 Banská Bystrica, Slovenská Republika	 DOMOV MÁRIE Špitálska 3 969 01 Banská Štiavnica
miesto stavby:	autORIZÁCNE OVERT:
Špitálska 3 969 01 Banská Štiavnica	
katastrálne územie:	
Banská Štiavnica	
súčet dokumentácie:	
dokumentácia na stavebné povolenie s náležitostiami dokumentácia na realizáciu stavby	

Hlavný inžinier projektu:	ing. Vlasta Materná	zhotoviteľ:	ing. arch. Róbert Gaška
Hlavný inžinier:	ing. arch. Róbert Gaška	arch. číslo:	BANSKÉ PROJEKTY, s.r.o.
autORIZÁCNE OVERT:	ing. Vlasta Materná	arch. číslo:	Miečová 23
vypracoval:	ing. Miroslav Bednár	arch. číslo:	821 08 Bratislava

dél. proj. dok.:	E. DOKUMENTÁCIA STAVEBNÝCH OBJEKTŮV	zák. číslo:	1747-507 BP
stavebný objekt:	SO 03 PREVÁDZKOVÉ ZARIADENIE	arch. číslo:	BP 34-1-40023
název výkresu:	REZ K - K - SKUTKOVÝ STAV, BÚRACIE PRÁCE	arch. číslo:	
príloha:	stavbná	list:	150
formát:	A4	list:	17
datum:	01/2022		