



REZ F - F - NOVÝ STAV

LEGENDA

	exist. konštrukcie
	železobetónové konštrukcie
	konštrukcie z prostého betónu
	hutný zásyp zeminou
	konštrukcie z prostého betónu vystužené Kari sieťovinou
	cementový poter
	prané riečne kamenivo hr. 80 mm
	extenzívny strešný substrát
	murované konštrukcie z brúsených tehál
	murované konštrukcie z brúsených tehál
	kontaktný zateplovací systém ETICS – dodávateľ musí byť autorizovaný a certifikovaný výrobcom
	murované priečky z brúsených tehál
	murované konštrukcie z maloformátových plných tehiel
	dosky na báze dreva
	hydroizolácia
	nopová fólia
	netkaná separačná textília PP 500 g/m ²

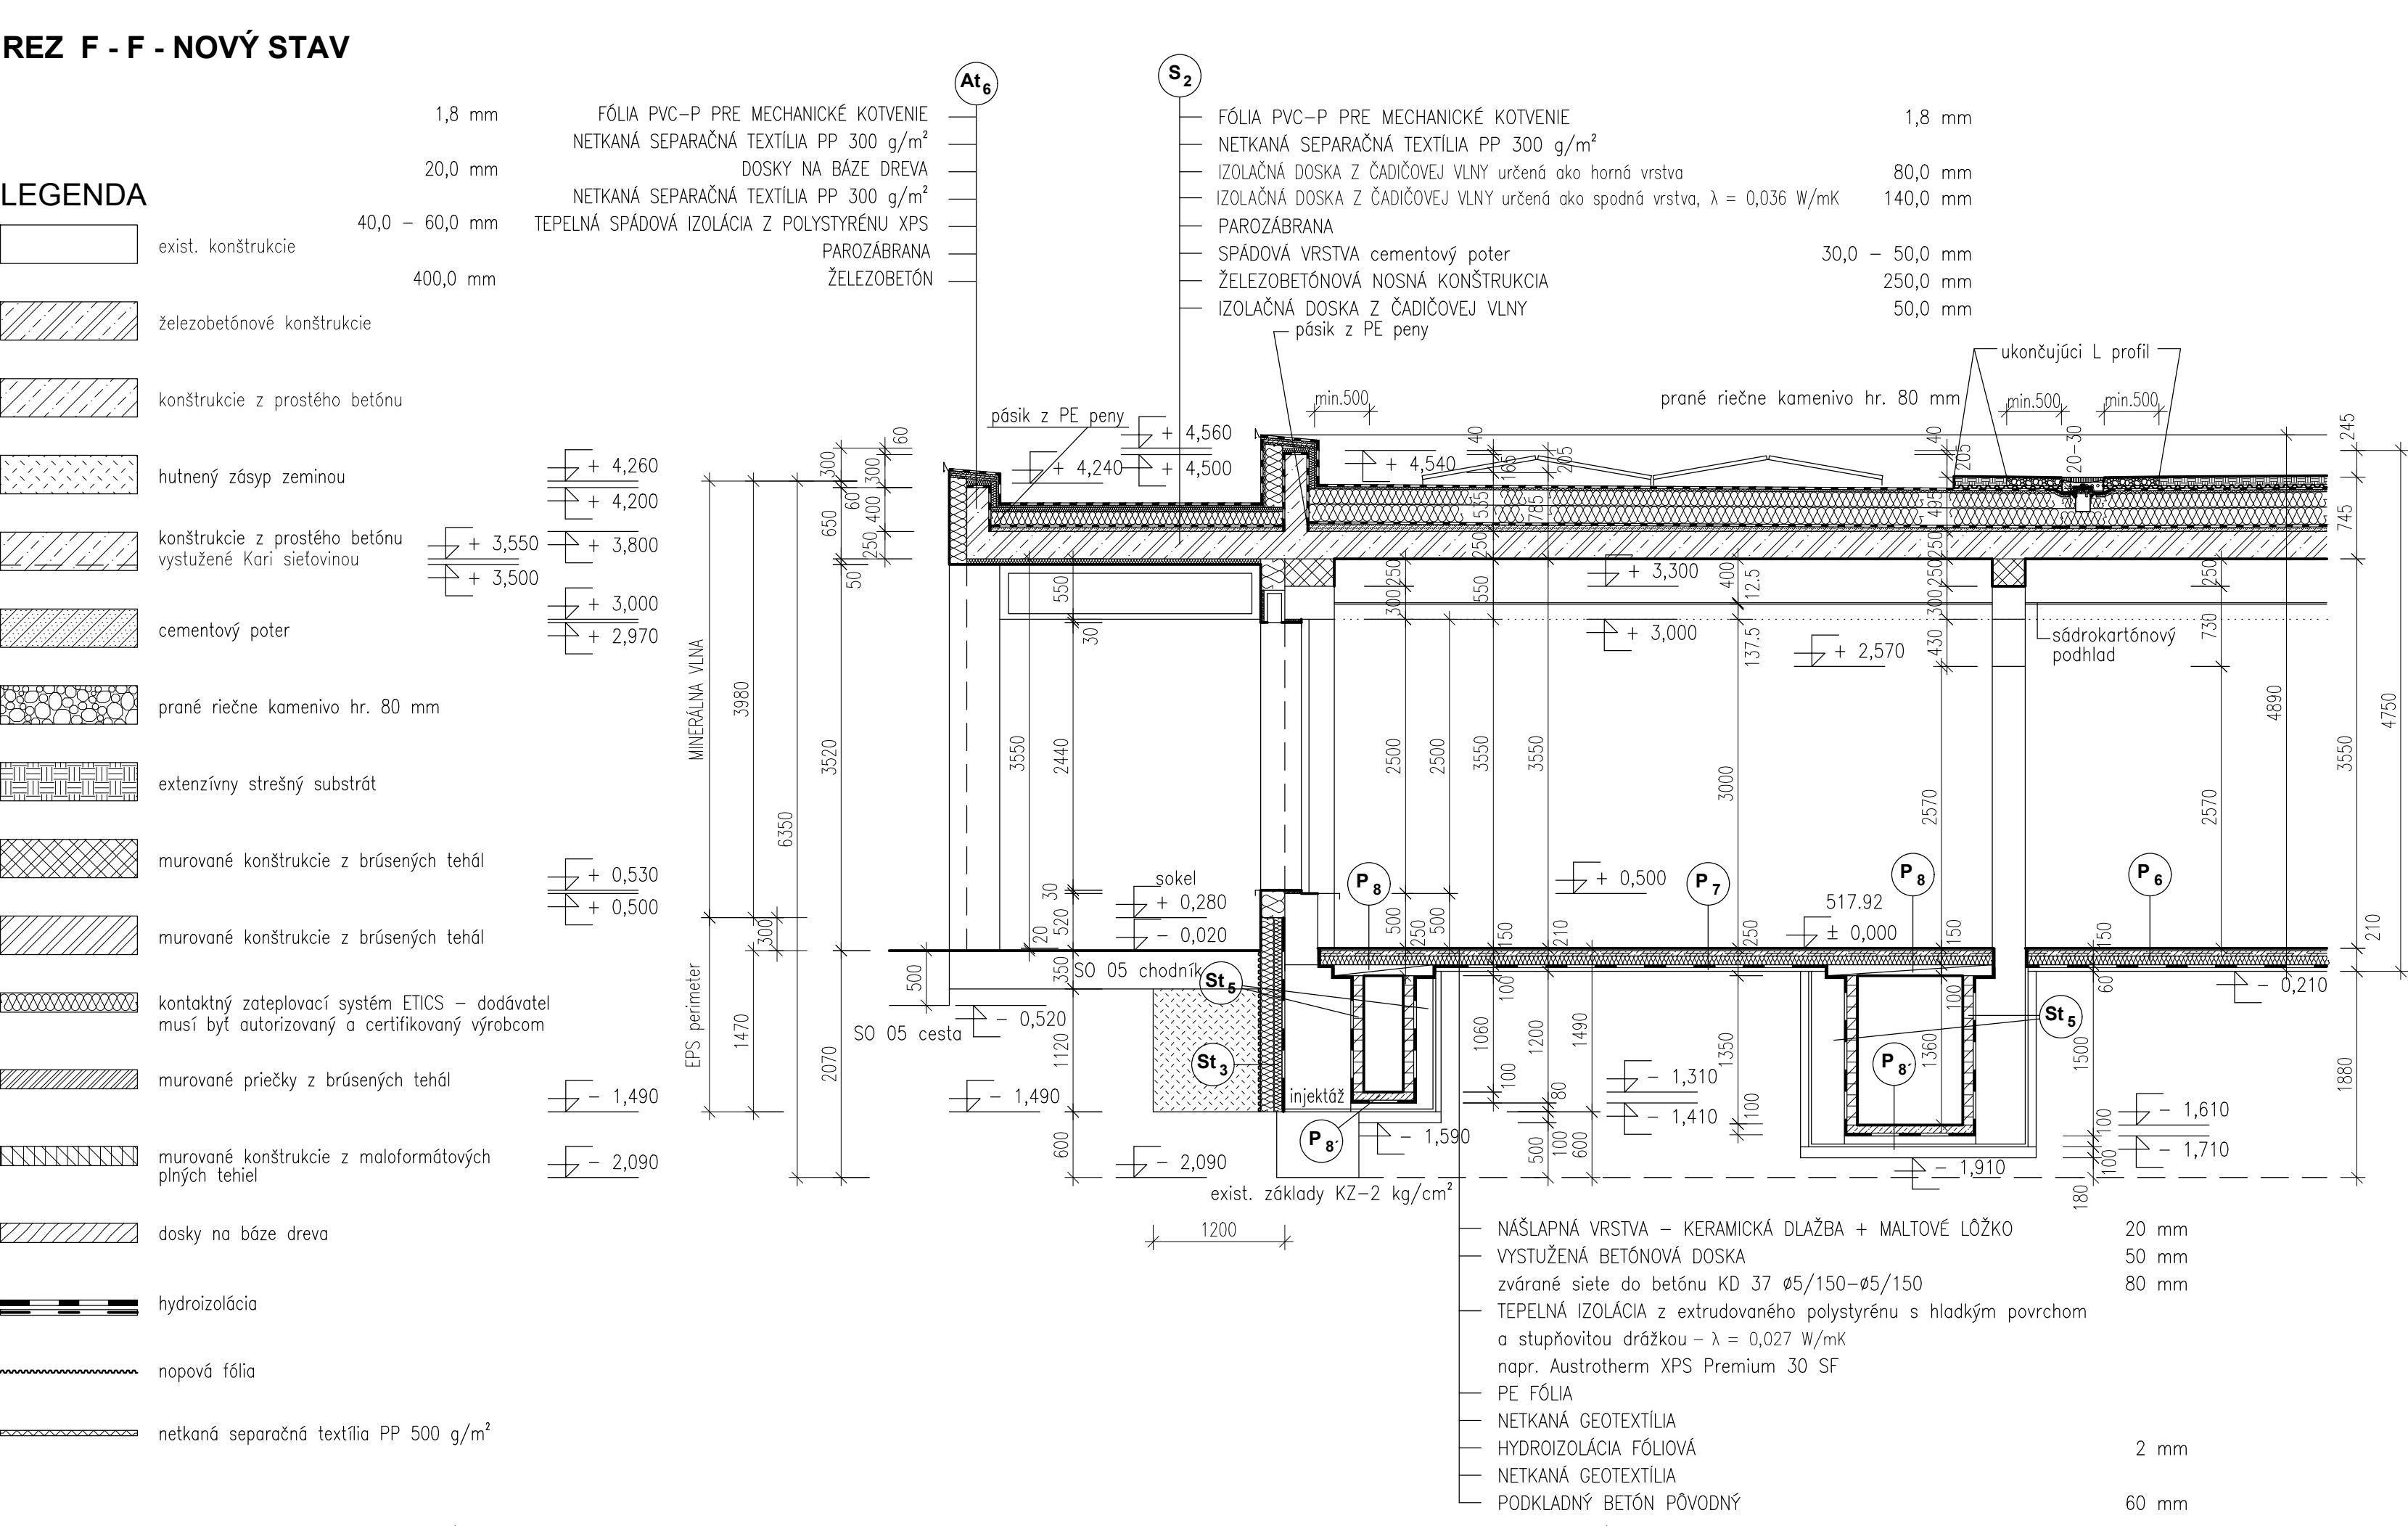

REZ E - E - NOVÝ STAV

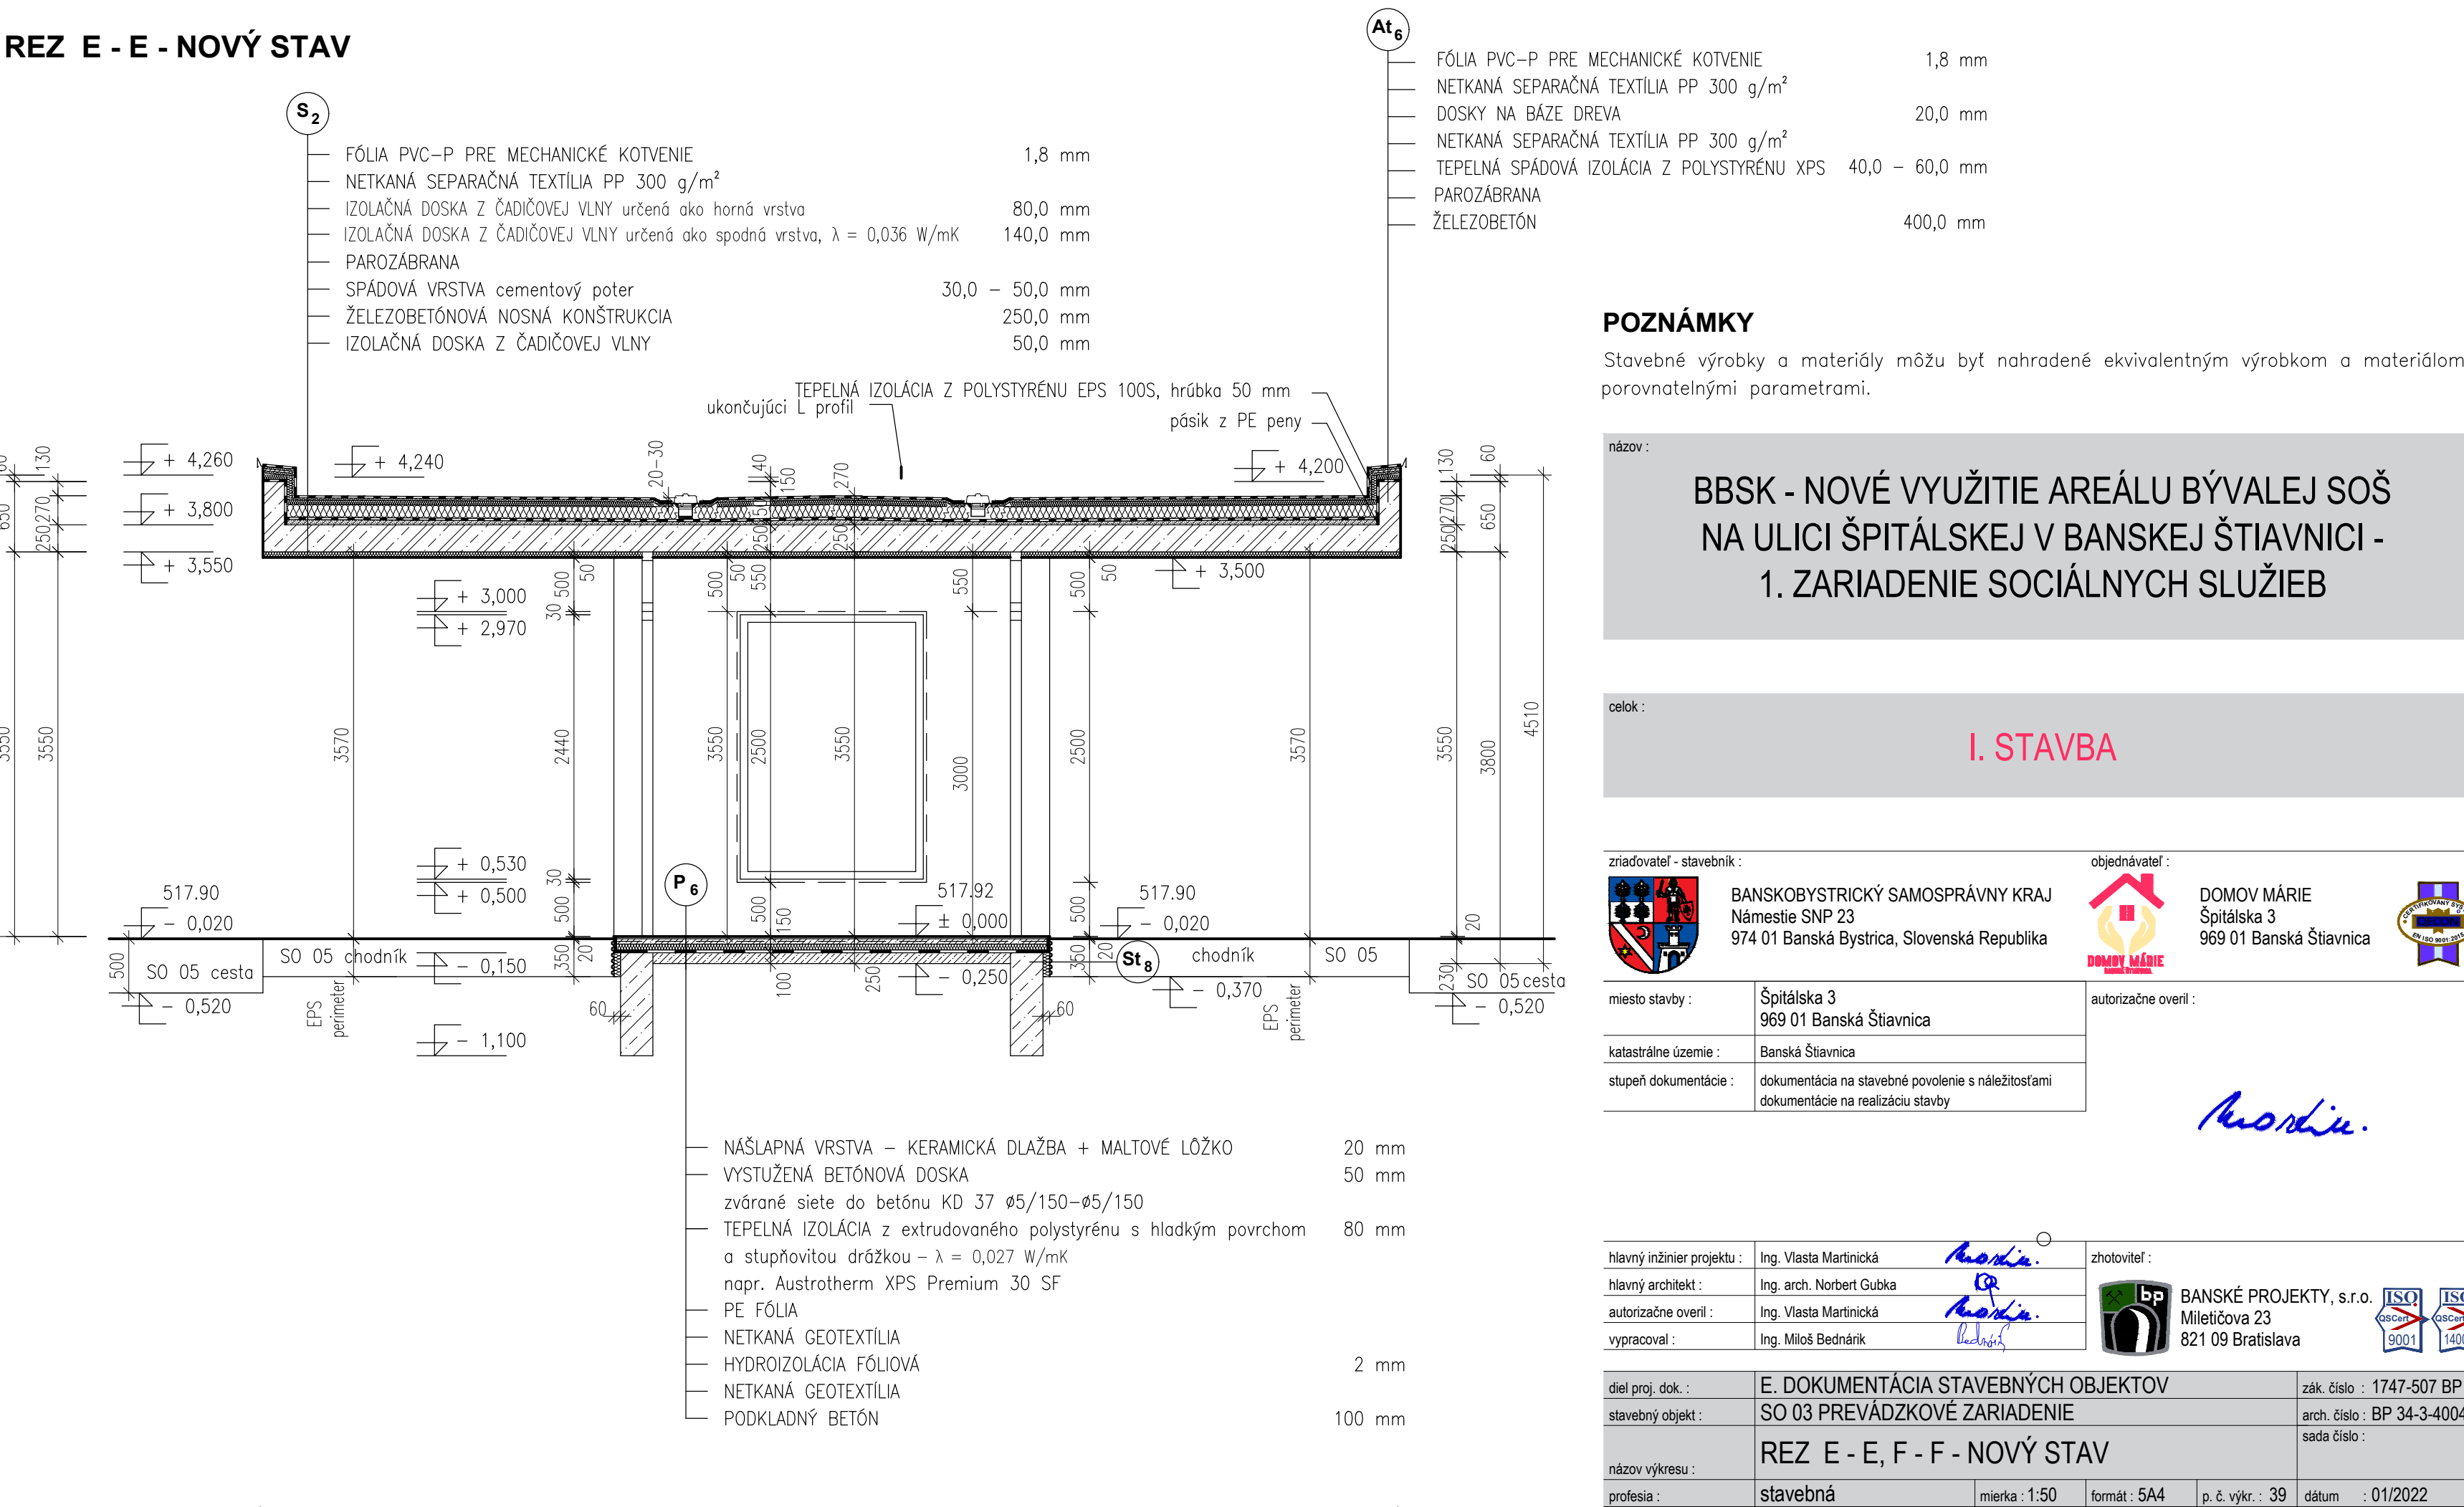

POZNÁMKY

Stavebné výrobky a materiály môžu byť nahradené ekvivalentným výrobkom a materiálom s porovnateľnými parametrami.

názov :

BBSK - NOVÉ VYUŽITIE AREÁLU BÝVALEJ SOŠ
 NA ULICI ŠPITÁLSKEJ V BANSKEJ ŠTIAVNICI -
 1. ZARIADENIE SOCIÁLNYCH SLUŽIEB

celok :

I. STAVBA

zriaďovateľ - stavebník : BANSKOBYSŤRICKÝ SAMOSPRÁVNÝ KRAJ Námestie SNP 23 974 01 Banská Bystrica, Slovenská Republika	objednávatel : DOMOV MÁRIE Špitálska 3 969 01 Banská Štiavnica
miesto stavby : Špitálska 3 969 01 Banská Štiavnica	autorizácie overil :
katastrálne územie : Banská Štiavnica	
stupeň dokumentácie : dokumentácia na stavebné povolenie s náležitostami dokumentácie na realizáciu stavby	

hlavný inžinier projektu : Ing. Vlasta Martinická	zhotoviteľ : BANSKÉ PROJEKTY, s.r.o. Miletičova 23 821 09 Bratislava
hlavný architekt : Ing. arch. Norbert Gubka	
autorizácia overil : Ing. Vlasta Martinická	
vypracoval : Ing. Miloš Bednárík	

diel proj. dok. : E. DOKUMENTÁCIA STAVEBNÝCH OBJEKTOV	zák. číslo : 1747-507 BP
stavebný objekt : SO 03 PREVÁDZKOVÉ ZARIADENIE	arch. číslo : BP 34-3-40045
názov výkresu : REZ E - E, F - F - NOVÝ STAV	sada číslo :
profesia : stavebná	miera : 1:50
formát : 5A4	p. č. výkr. : 39
dátum : 01/2022	