


REZ K - K - NOVÝ STAV

LEGENDA

- exist. murované konštrukcie z tehál plných
pólených na MVC
- železobetónové konštrukcie
- konštrukcie z prostého betónu
- hutnený zásep zeminou
- hutnené pieskové lôžko
- konštrukcie z prostého betónu
vystužené Kari sieťovinou
- cementový poter
- prané riečne kamenivo hr. 80 mm
- extenzívny strešný substrát
- murované konštrukcie z brúsených tehál
- pórbetónové konštrukcie
- murované konštrukcie z maloformátových plných tehál
- kontaktný zateplovací systém ETICS – dodávateľ
musí byť autorizovaný a certifikovaný výrobcom
- murované pričky z brúsených tehál
- dosky na báze dreva
- hydroizolácia
- napová fólia
- netkaná separačná textília PP 500 g/m²

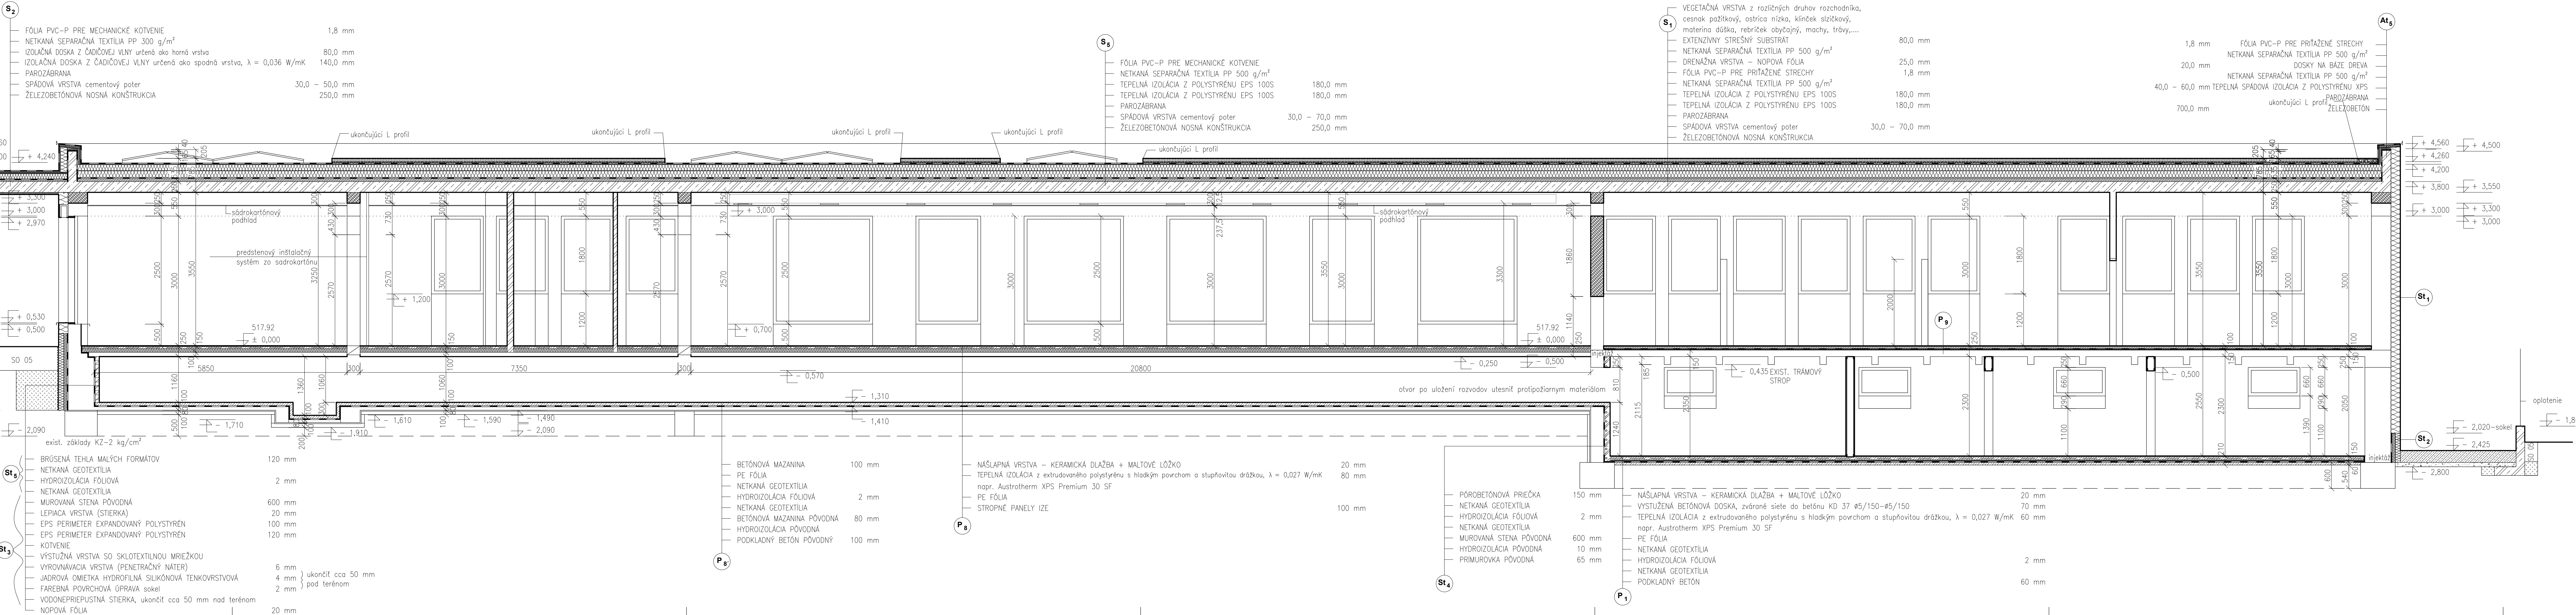

POZNÁMKY

Stavebné výrobky a materiály môžu byť nahradené ekvivalentným výrobkom a materiálom s porovnateľnými parametrami.

± 0,000 = 517.92 m.n.m.

BBSK - NOVÉ VYUŽITIE AREÁLU BÝVALEJ SOŠ
NA ULICI ŠPÍTÁLSKEJ V BANSKEJ ŠTIAVNICI -
1. ZARIADENIE SOCIÁLNYCH SLUŽIEB

I. STAVBA

zriaďovateľ - stavebník :	BANSKOBYSTRICKÝ SAMOSPRÁVNÝ KRAJ Námestie SNP 23 974 01 Banská Bystrica, Slovenská Republika	objednávateľ :	DOMOV MÁRIE Špitálska 3 969 01 Banská Štiavnica
miesto stavby :	Špitálska 3 969 01 Banská Štiavnica	autorizačne overil :	
katastrálne územie :	Banská Štiavnica		
stupeň dokumentácie :	dokumentácia na stavebné povolenie s náležitostiami dokumentácie na realizáciu stavby		

Hlavný inžinier projektu :	Ing. Vlasta Martinická	zhotoviteľ :	
Hlavný architekt :	Ing. arch. Norbert Gubka		
autorizačne overil :	Ing. Vlasta Martinická		
vypracoval :	Ing. Miloš Bednárík		

diel proj. dok. :	E. DOKUMENTÁCIA STAVEBNÝCH OBJEKTŮV	zák. číslo :	1747-507 BP
stavebný objekt :	SO 03 PREVÁDZKOVÉ ZARIADENIE	arch. číslo :	BP 34-3-40048
názov výkresu :	REZ K - K - NOVÝ STAV	sada číslo :	
profesia :	stavebná	miarka :	1:50
		formát :	8A4
		p. č. výkr. :	42
		dátum :	01/2022