


3/PEN AC 400/230V,50Hz, TN-C-S
OCHRANA SAMOCINNÝM ODPOJENÍM NÁPAJANIA

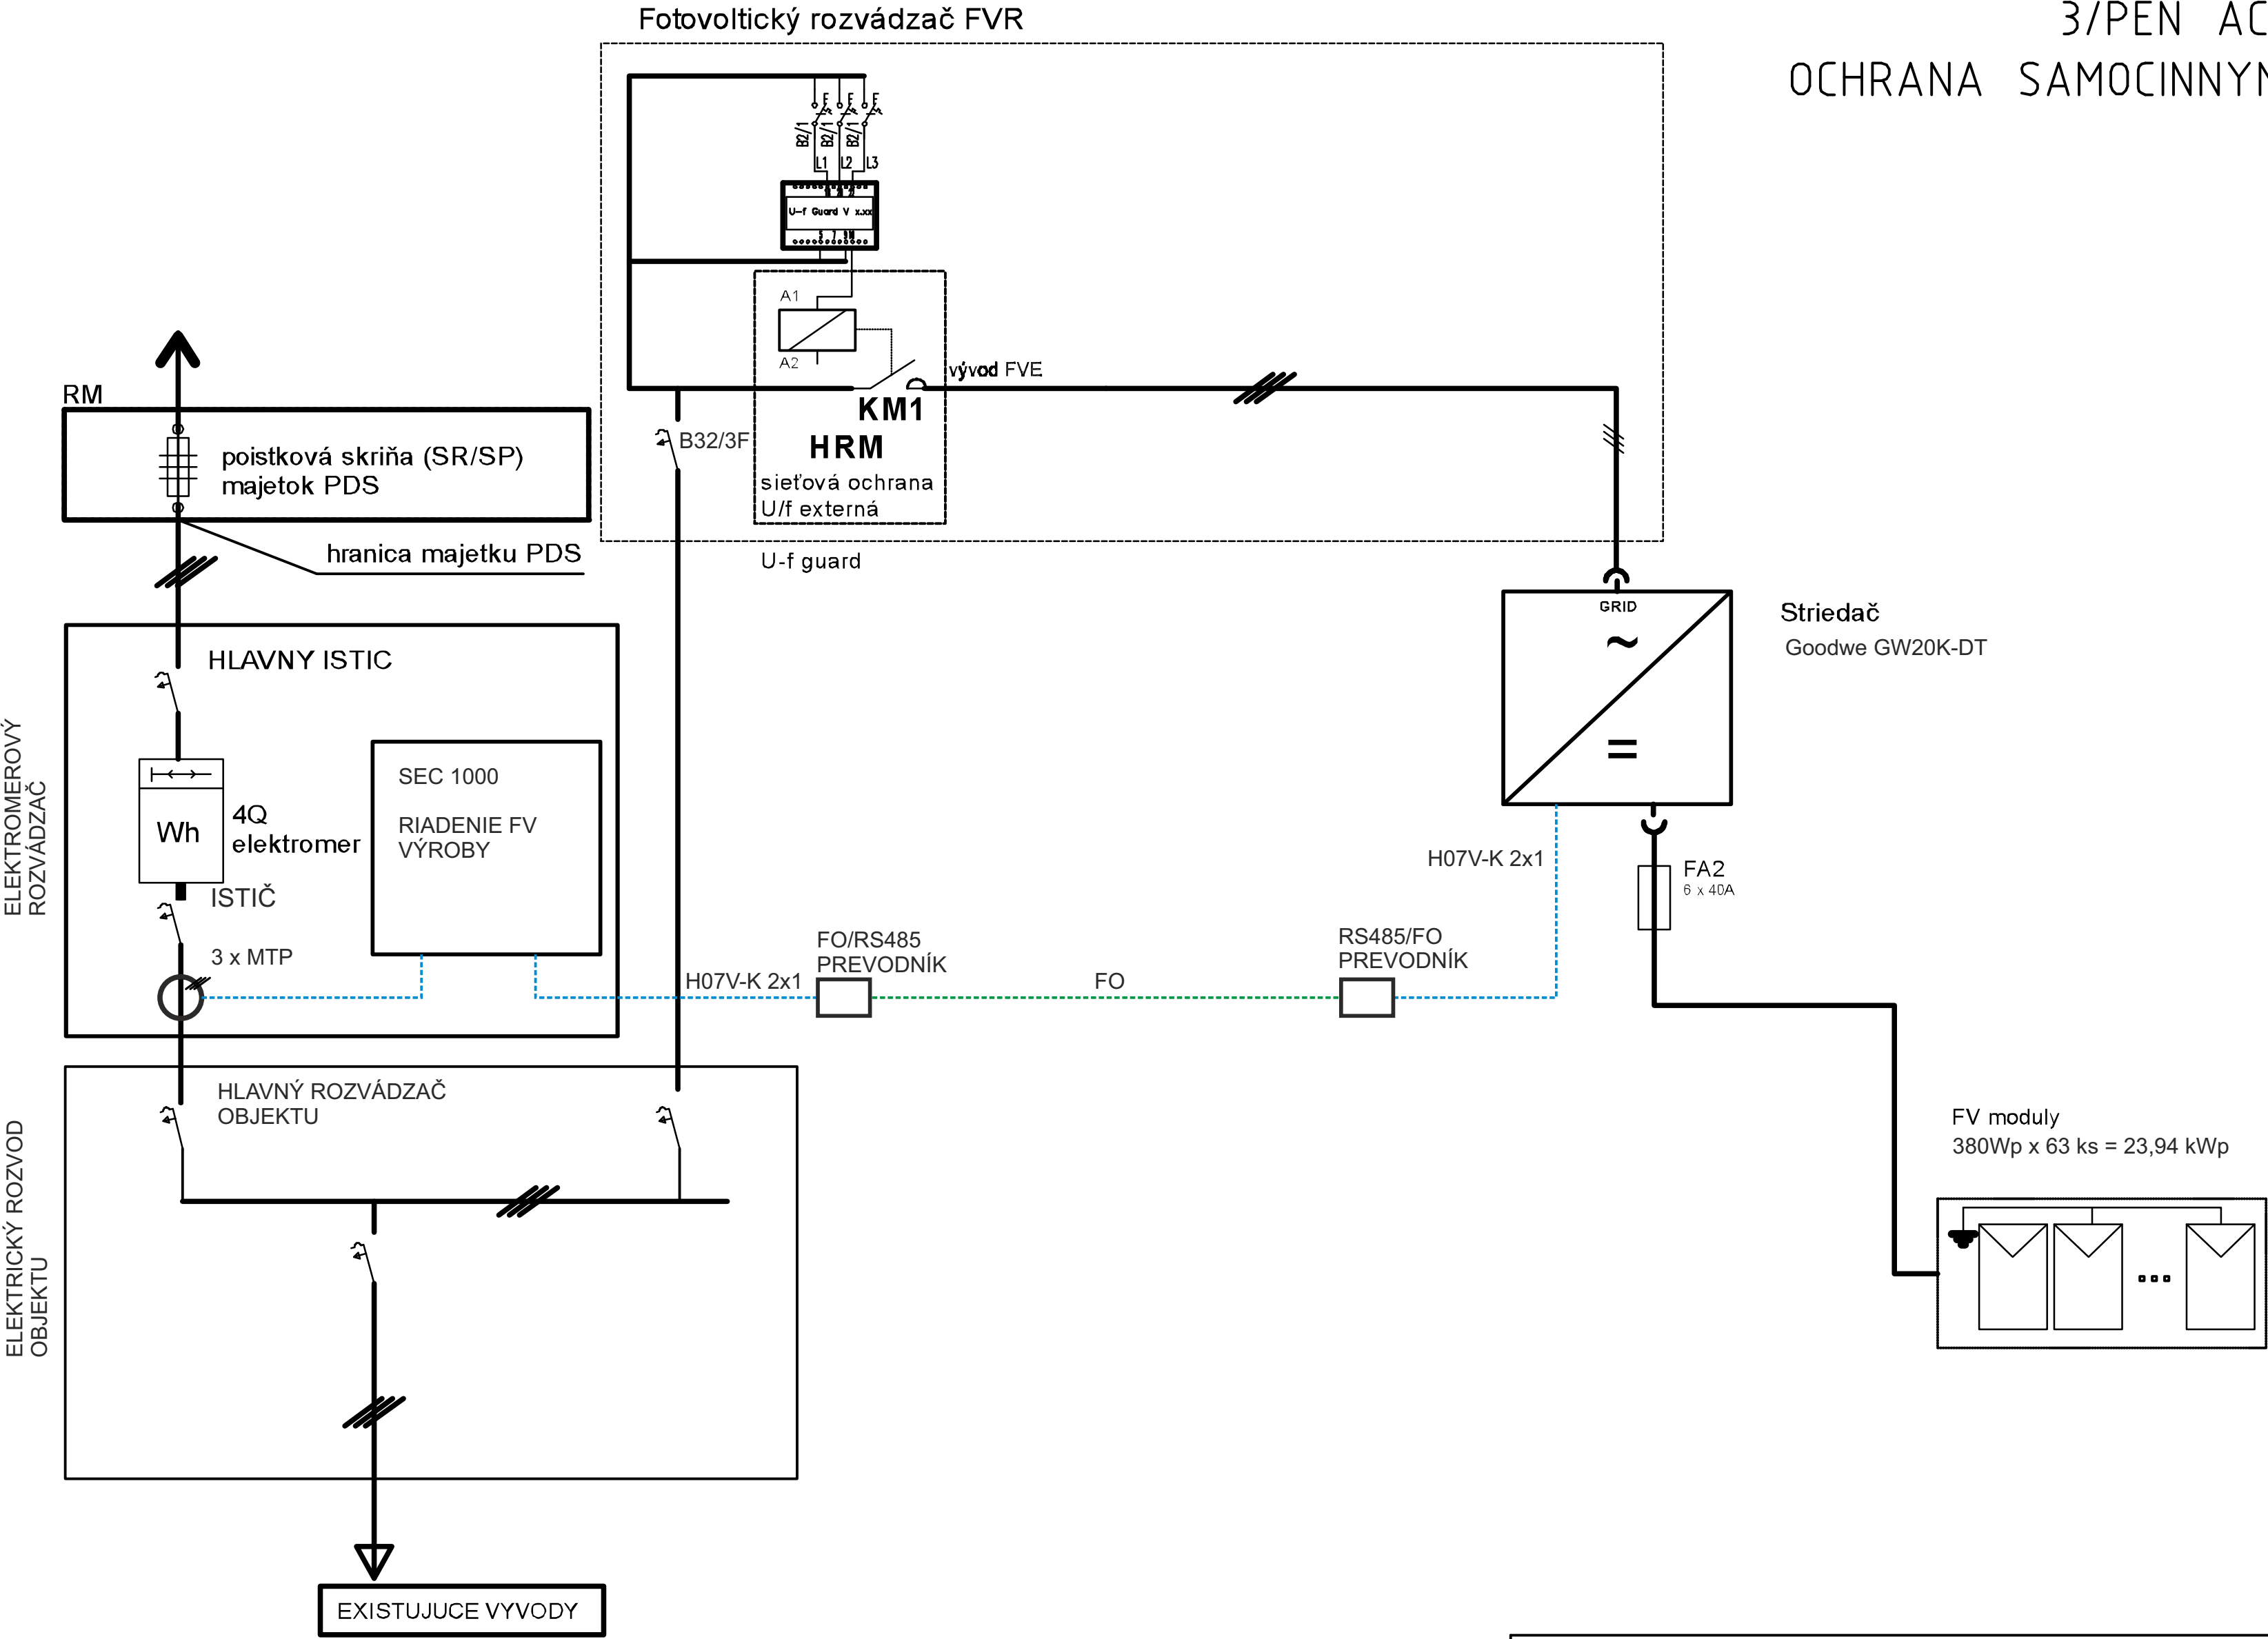

| | | | | | |
|-----------|--|--|--|------------------|------------|
| | | KRESLIL | | ING. JÁN OTČENÁŠ | |
| | | ZODP. PROJ. | | | |
| INVESTOR | | Banskobystrický samosprávny kraj, Námestie SNP 23, 974 01 Banská Bystrica | | KONTROLOVAL | |
| STAVBA | | DOMOV MÁRIE, Špitálska 3, 969 01 Banská Štiavnica | | STUPEN PD | DATUM |
| OBJEKT PS | | S03 Prevádzkové zariadenie, Lokálny FV zdroj 23,94 kWp | | MIERKA | POCET A4 1 |
| NAZOV | | Lokálny fotovoltaický zdroj 23,94 kWp | | ZAK.C. | INDEX |
| | | BLOKOVÁ SCHÉMA ZAPOJENIA A VYVEDENIA VÝKONU FV | | LISTOV 1 | LIST 1 |
| | | | | PORADOVE ČÍSLO | |
| | | | | 01 | |