


ZVISLÁ SCHÉMA

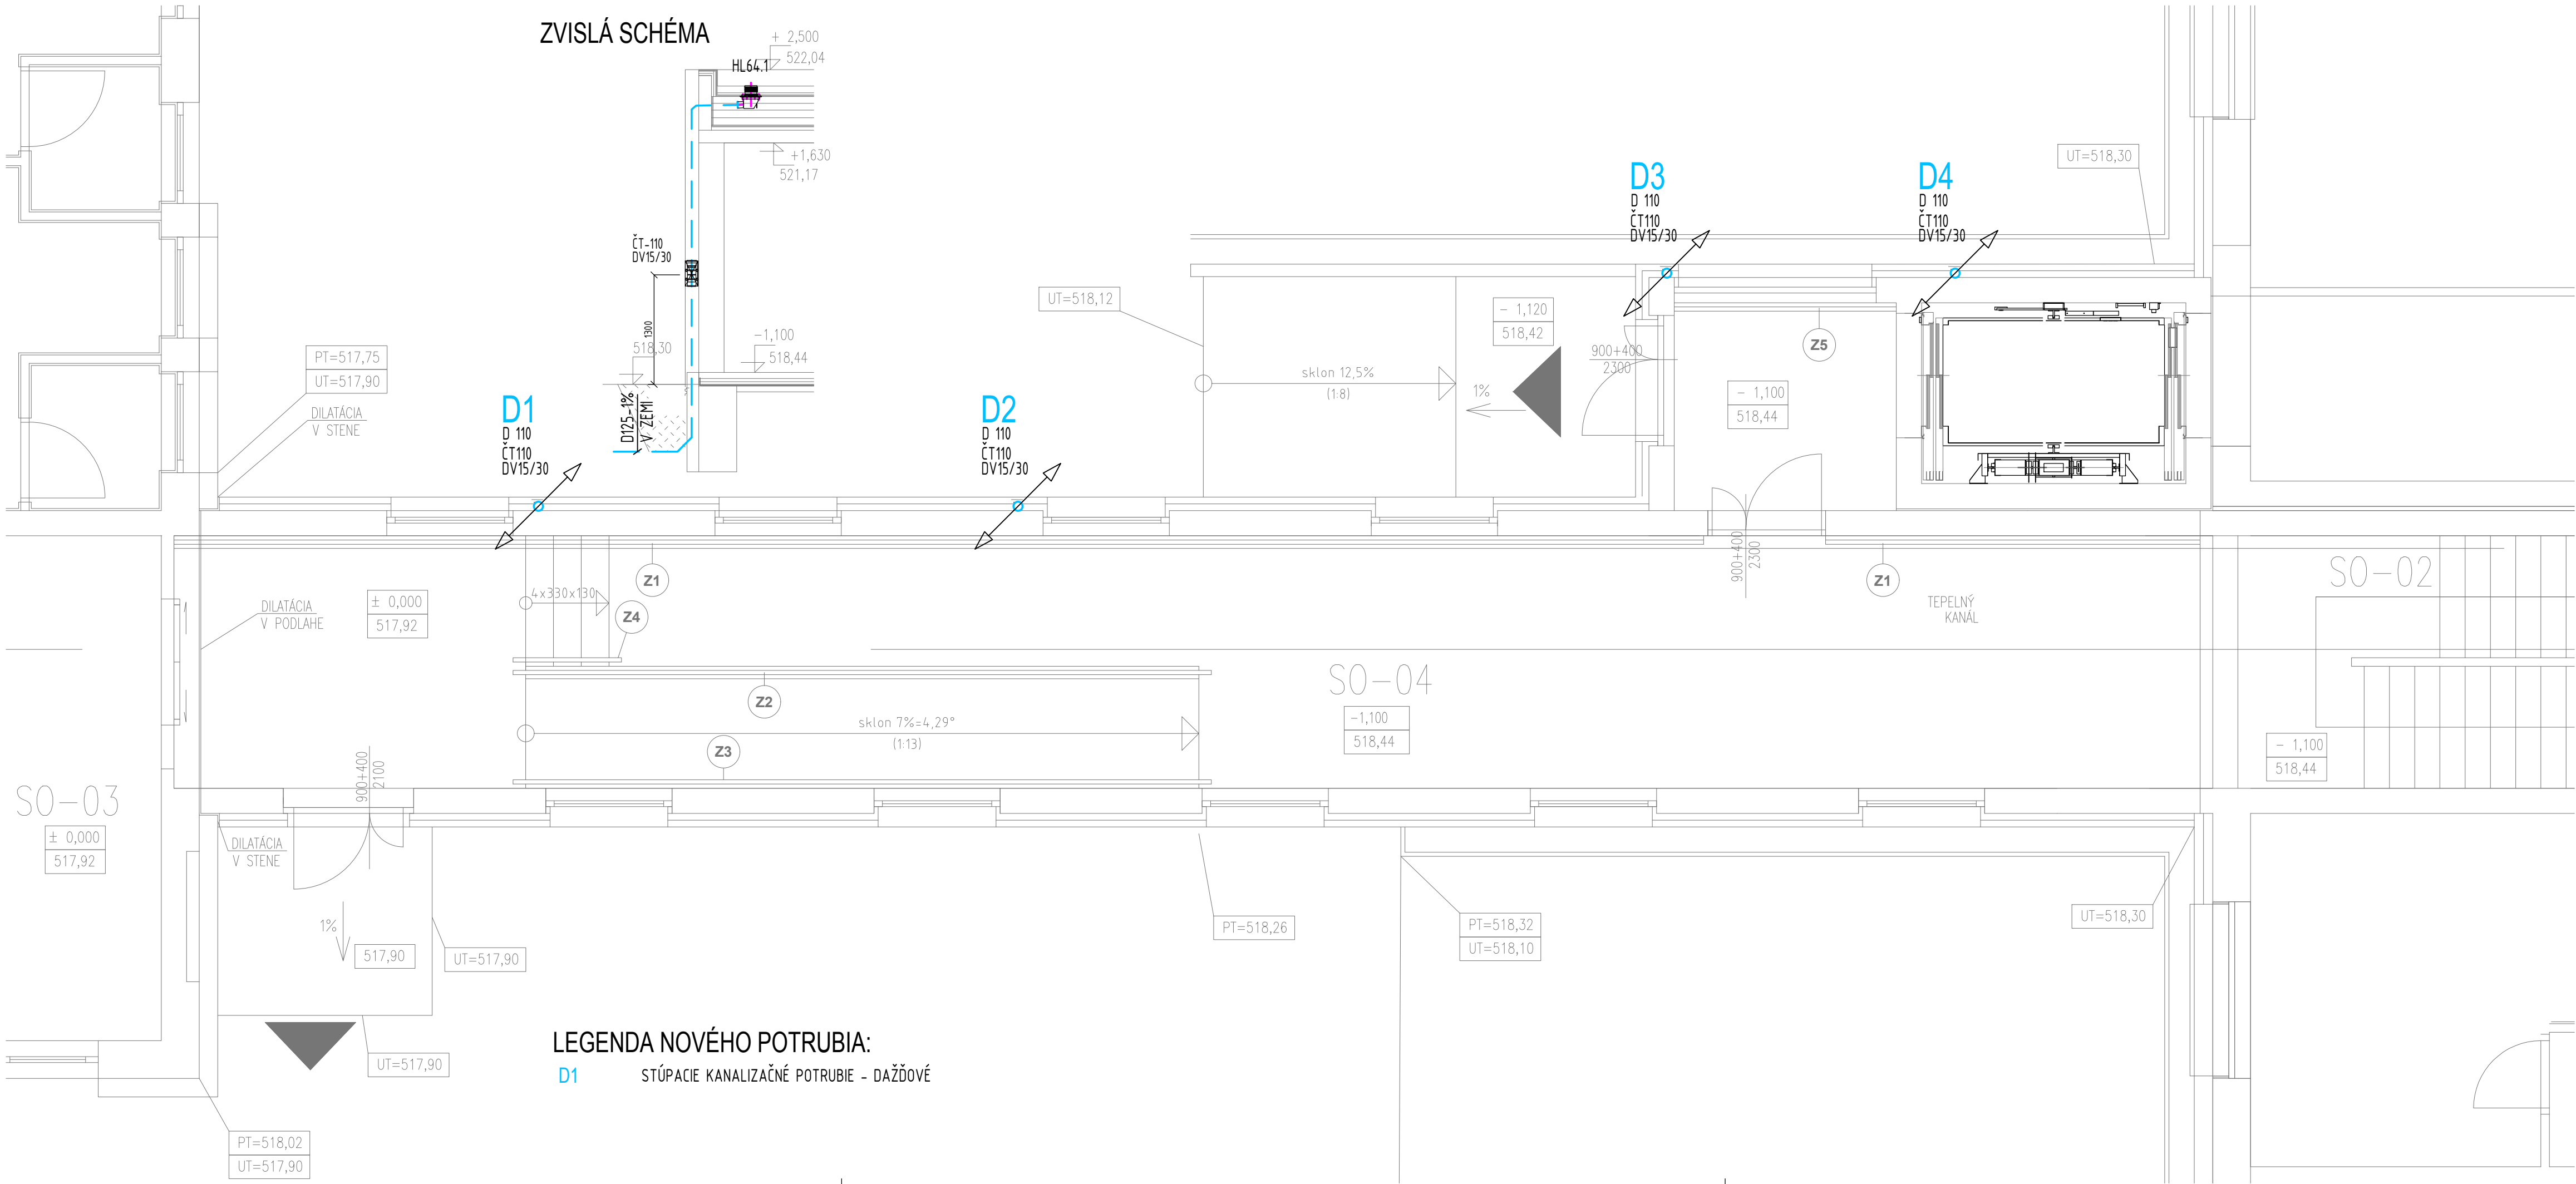



POZNÁMKY

Stavebné výrobky a materiály môžu byť nahradené ekvivalentným výrobkom a materiálom s porovnateľnými parametrami.  
Výrobky, materiály a zariadenia technického vybavenia budovy môžu byť nahradené ekvivalentným výrobkom a materiálom s porovnateľnými parametrami.  
Stroje a zariadenia môžu byť nahradené ekvivalentným výrobkom a materiálom s porovnateľnými parametrami.  
Technologické vybavenie a komponenty môže byť nahradené ekvivalentným výrobkom a materiálom s porovnateľnými parametrami.

názov :  
**BBSK - NOVÉ VYUŽITIE AREÁLU BÝVALEJ SOŠ NA ULICI ŠPITÁLSKEJ V BANSKEJ ŠTIAVNICI - 1. ZARIADENIE SOCIÁLNYCH SLUŽIEB**

celok :  
**I. STAVBA**

|   |  |  |
|---|--|--|
| zriaďovateľ - stavebník :<br> BANSKOBYSTRICKÝ SAMOSPRÁVNÝ KRAJ<br>Námestie SNP 23<br>974 01 Banská Bystrica, Slovenská Republika |  | objednávateľ :<br> DOMOV MÁRIE<br>Špitálska 3<br>969 01 Banská Štiavnica<br> |
| miesto stavby :   | Špitálska 3<br>969 01 Banská Štiavnica   | autorizačne overil :   |
| katastrálne územie :  | Banská Štiavnica   |  |
| stupeň dokumentácie :   | dokumentácia na stavebné povolenie s náležitosťami dokumentácie na realizáciu stavby |  |

|                            |                          |  |
|----------------------------|--------------------------|--|
| hlavný inžinier projektu : | Ing. Vlasta Martinická   | zhotoviteľ :   |
| hlavný architekt :         | Ing. arch. Norbert Gubka |  BANSKÉ PROJEKTY, s.r.o.<br>Miletičova 23<br>821 09 Bratislava<br> |
| autorizačne overil :       | Ing. Norbert Jókay       |  |
| vypracoval :               | Ing. Martina Maľová      |  |

|                   |                                     |               |             |
|-------------------|-------------------------------------|---------------|-------------|
| diel proj. dok. : | E. DOKUMENTÁCIA STAVEBNÝCH OBJEKTOV | zák. číslo :  | 1747-507 BP |
| stavebný objekt : | SO 04 SPOJOVACÍ OBJEKT              | arch. číslo : | 37-4-40273  |
| názov výkresu :   | PÔDORYS 1.NP                        | sada číslo :  |             |
| profesia :        | zdravotechnika                      | mierka :      | 1:50        |
|                   |                                     | formát :      | 4x4         |
|                   |                                     | p. č. výkr. : | 3           |
|                   |                                     | dátum :       | 11/2021     |