


SITUÁCIA
M 1:250

ul. Cudava Zechentera
Laskonostreho
05% 06570

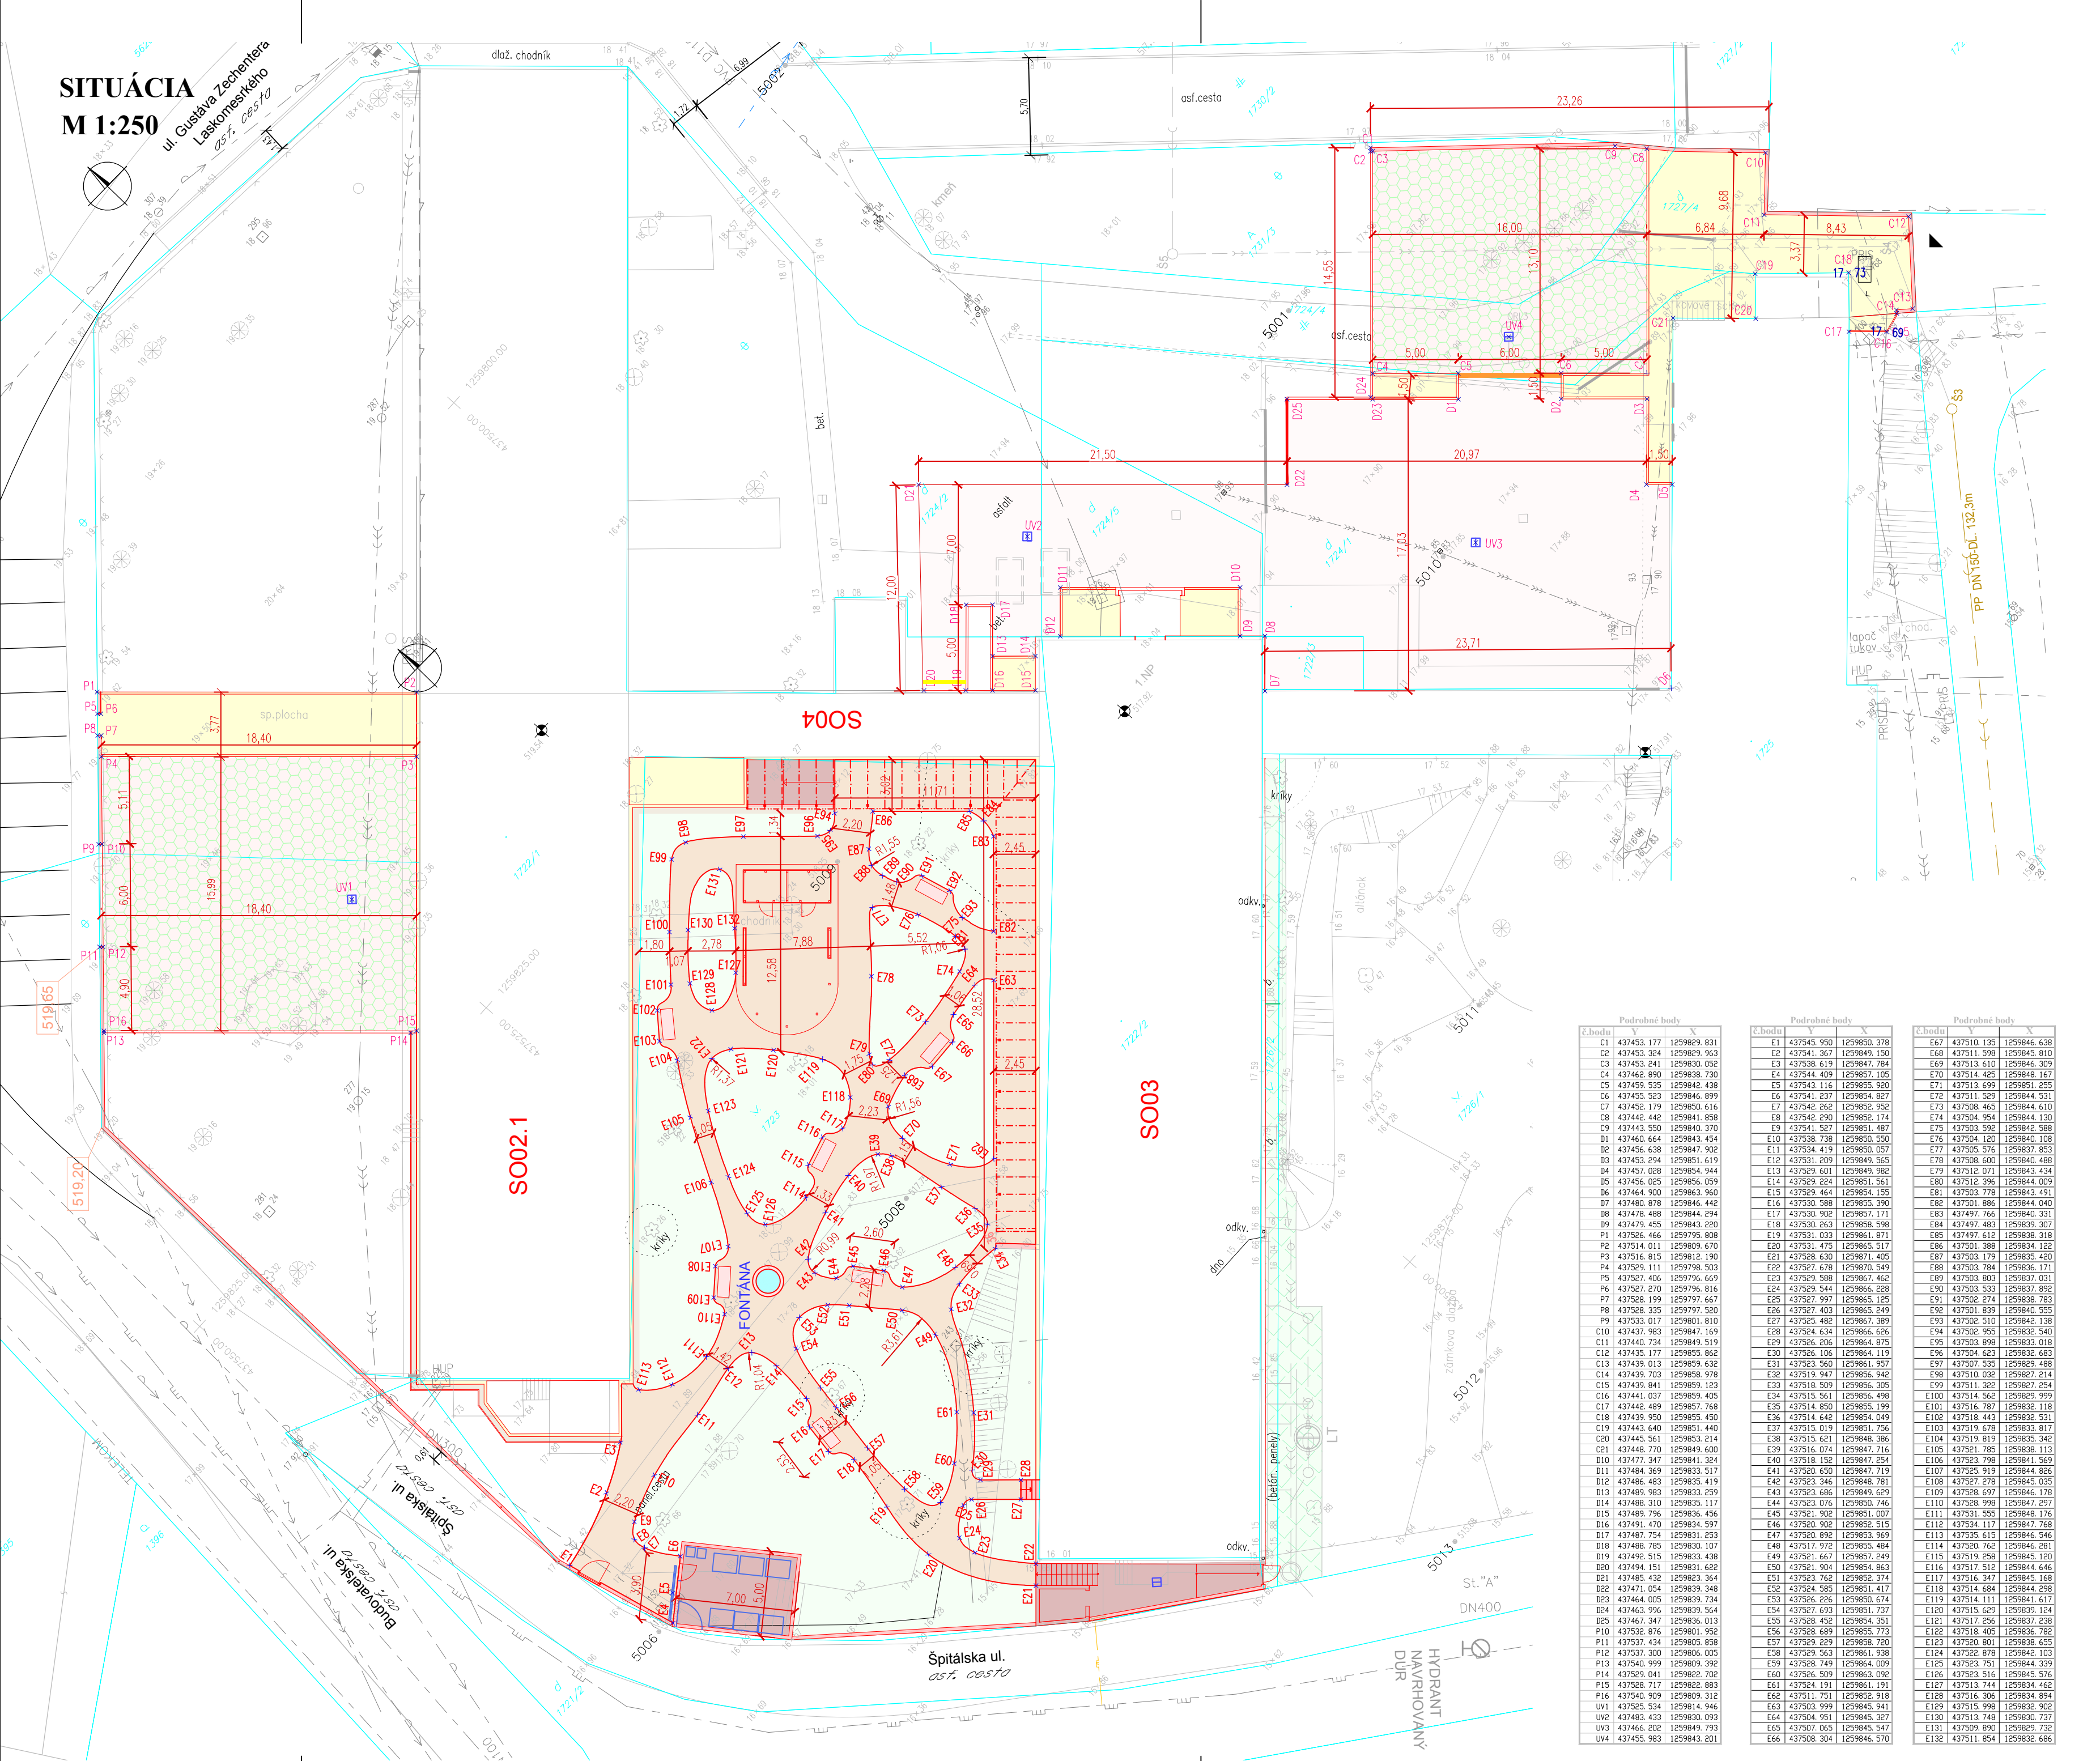

LEGENDA - existujúci stav

- stav registra CKN
- polohopis - exist. stav
- murovaný plot
- zábradlie
- polohopis - objekty exist.
- existujúca prístupová komunikácia
- existujúce chodníky
- vođa podz.
- kanalizácia jednotná podz.
- plyn nízkotlaký podz.
- silnoprúd podz.
- neplodná pôda
- kostol
- budova murovaná
- dopravná značka
- jednotlivý strom
- ŠJ
- ORL
- LT
- VDS

LEGENDA - navrhovaný stav

- navrhované spevnené plochy - asf. povrch
- navrhované odstavňé plochy - zatravnovacia dlažba
- navrhované chodníky - zámková dlažba
- navrhované chodníky - mŕľatový povrch
- navrhované terénne úpravy - zeleň
- riešený objekt
- nová betónová plocha
- vodiaci podstavec - doraz
- navrhované oplotenie objektu
- sklopený - nájazdový obrubník
- navrhovaná samonosná posúvna brána
- existujúce vodorovné dopravné značenie
- vodorovné dopravné značenie
- nové osvetlenie
- zberné nádoby odpadu
- navrhované umiestnenie lavčiek
- spádové čiary (rozvodie / úľabie)
- priečny / pozdĺžny spád
- výška obrubníka
- výška nivelety
- uľičná vpust
- podrobný výtčovací bod (výška nivelety)
- priečny rez (v smere staničenia)

BBSK - NOVÉ VYUŽITIE AREÁLU BÝVALEJ SOŠ
NA ULICI ŠPITÁLSKEJ V BANSKEJ ŠTIAVNICI -
1. ZARIADENIE SOCIÁLNYCH SLUŽIEB

I. STAVBA

zriaďovateľ - stavebník : BANSKOBYSŤRICKÝ SAMOSPRÁVNÝ KRAJ
Námestie SNP 23
974 01 Banská Bystrica, Slovenská Republika

objednávateľ : DOMOV MÁRIE
Špitálska 3
969 01 Banská Štiavnica

miesto stavby : Špitálska 3
969 01 Banská Štiavnica

katastrálne územie : Banská Štiavnica

stupeň dokumentácie : dokumentácia na stavebné povolenie s náležitostami dokumentácie na realizáciu stavby

hlavný inžinier projektu : Ing. Vlasta Martinická

hlavný architekt : Ing. arch. Norbert Gubka

autorizačne overil : Ing. Jozef Filipovič

vypracoval : Ing. Jozef Filipovič

zhotoviteľ : BANSKÉ PROJEKTY, s.r.o.
Mietčova 23
821 09 Bratislava

diel proj. dok. : E. DOKUMENTÁCIA STAVEBNÝCH OBJEKTOV

stavebný objekt : SO 05.1 CESTY A SPEVNENÉ PLOCHY

názov výkresu : VYTYČOVACÍ VÝKRES

profesia : dopravná

záč. číslo : 1747-507 BP

arch. číslo : BP 34-1-40310

sada číslo :

mierka : 1:250

formát : 8x4A

p. č. výkr. : 4

dátum : 01/2022