


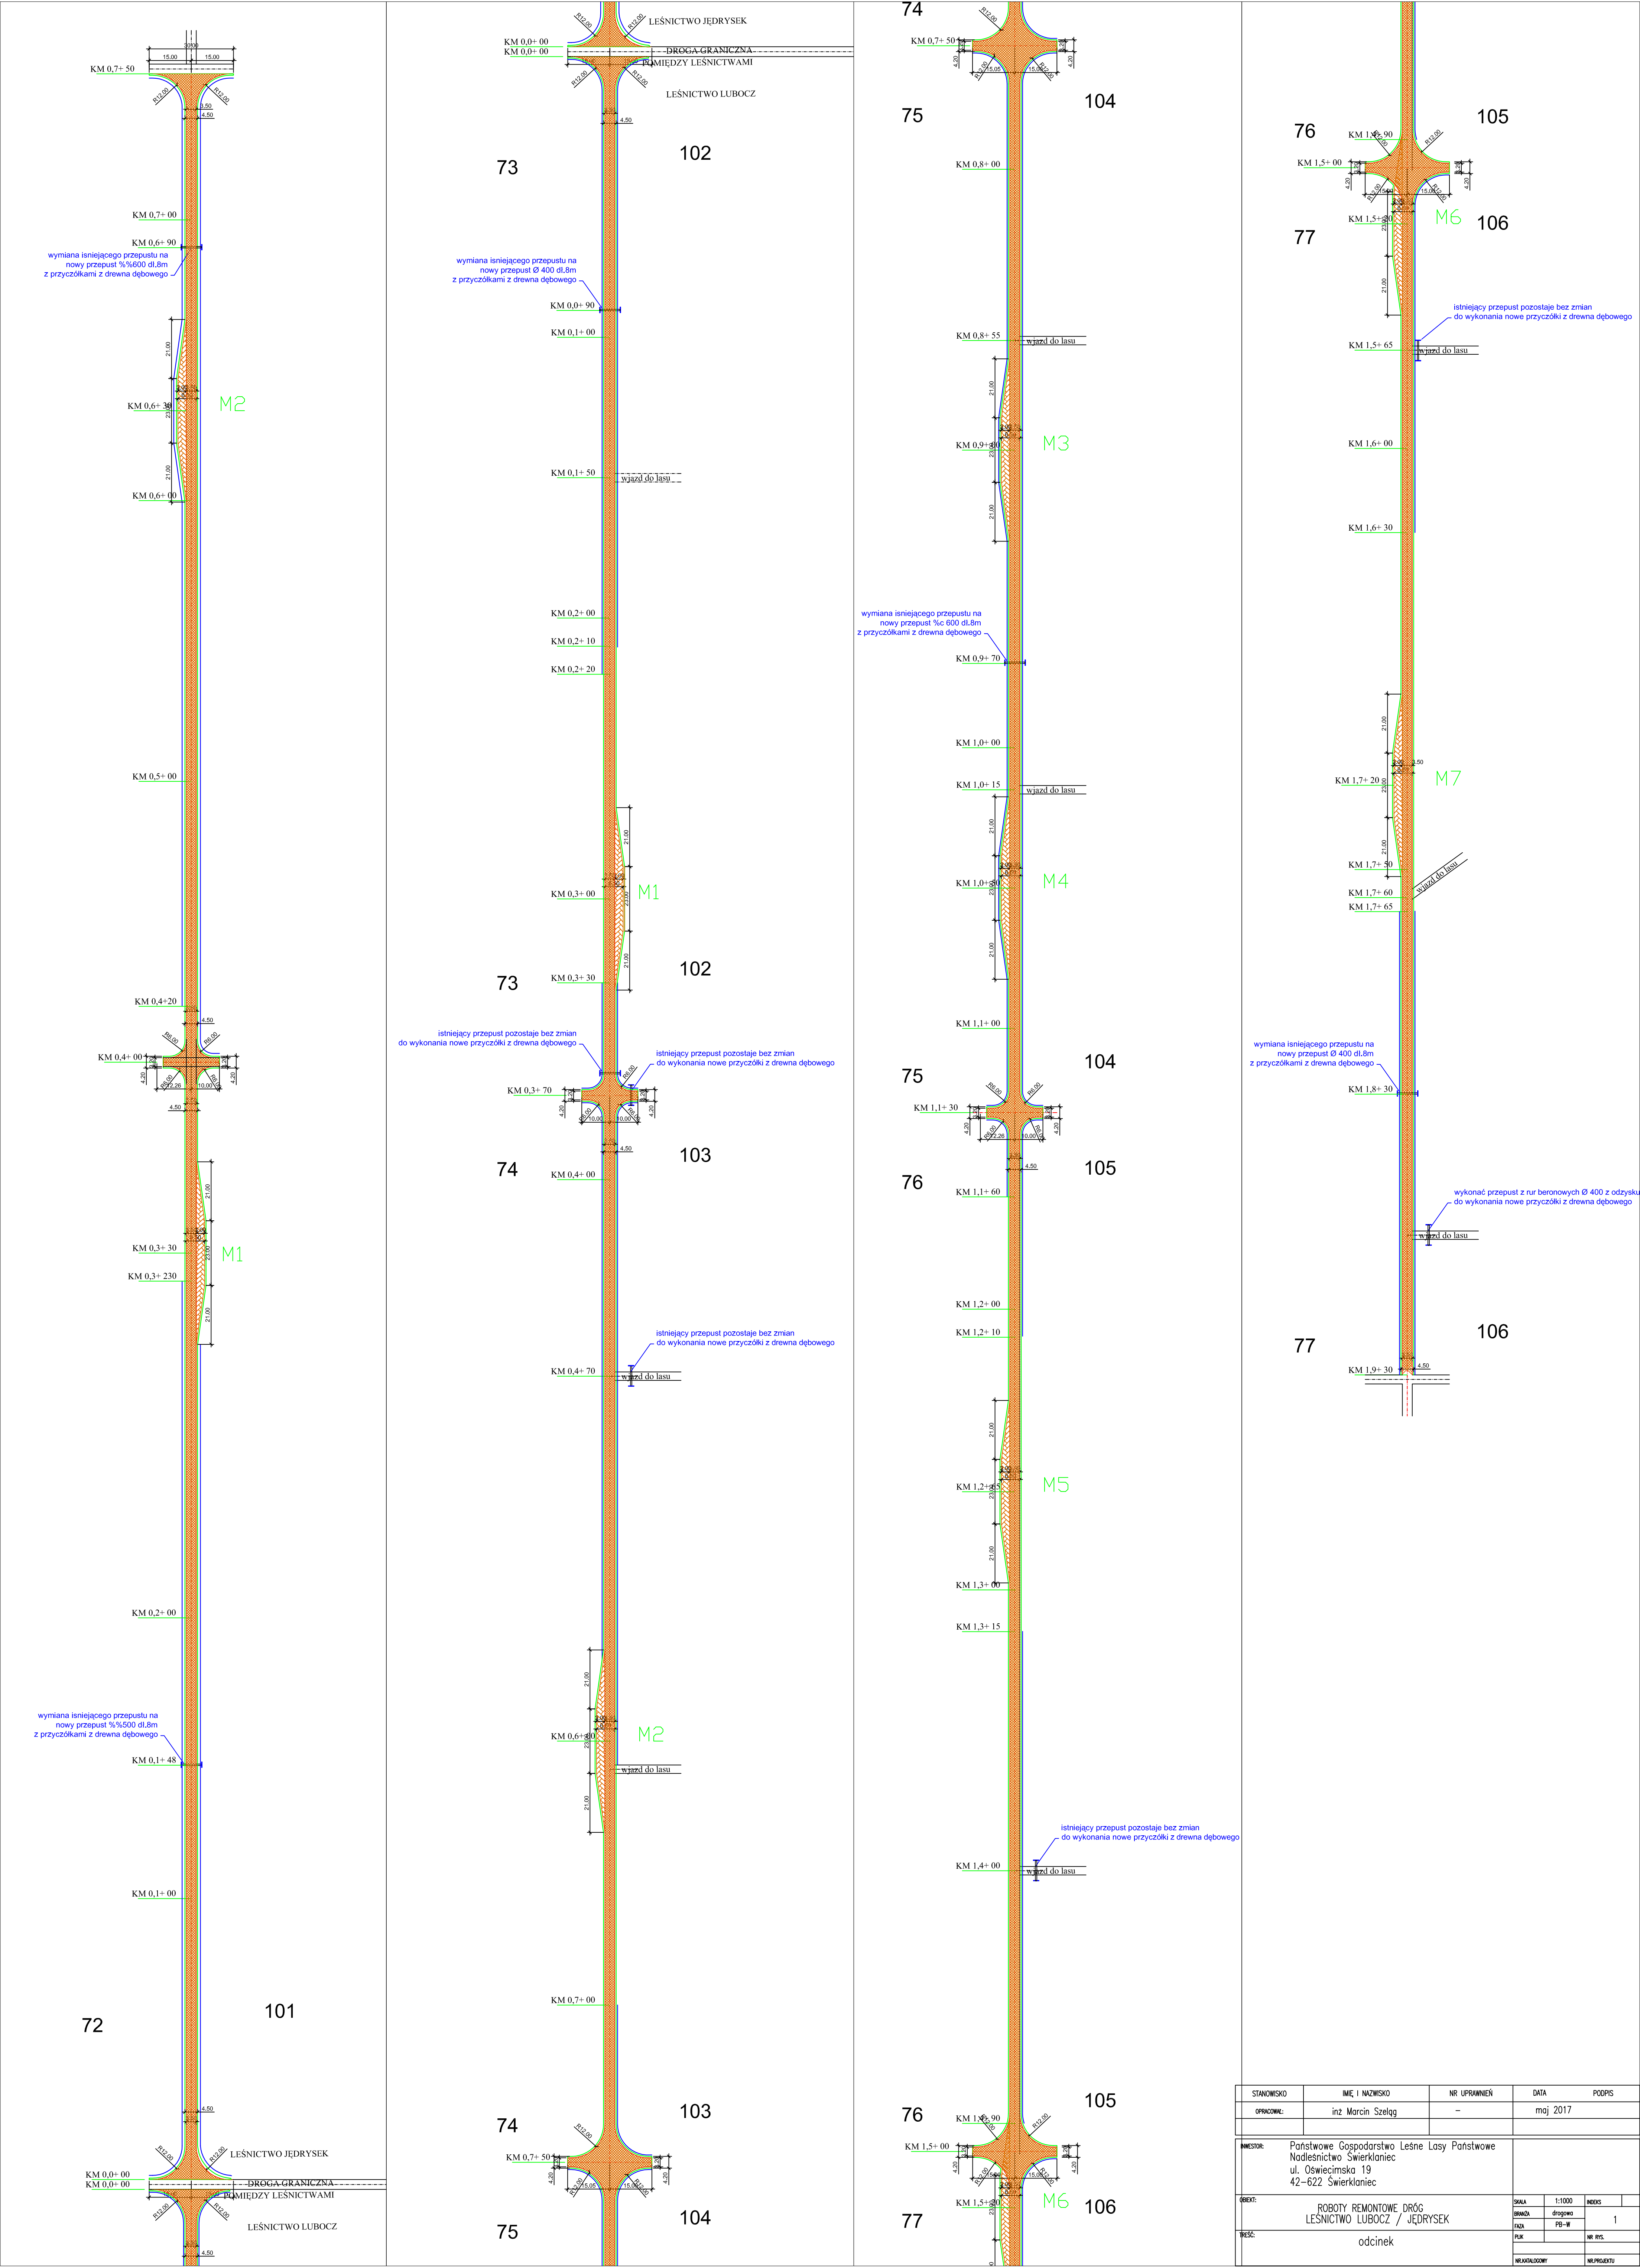

STANOWISKO	IMIE I NAZWISKO	NR UPRAWNIEN	DATA	PODPIS
OPRACOWAŁ:	inż. Marcin Szeląg	-	maj 2017	
INWESTOR:	Państwowe Gospodarstwo Leśne Lasy Państwowe Nadleśnictwo Świerkianiec ul. Oświęcimska 19 42-622 Świerkianiec			
OBJEKT:	ROBOTY REMONTOWE DRÓG LEŚNICTWO LUBOCZ / JĘDRYSEK			
PRZEC.	odcinek			
SKALA		1:1000	INDEX	
BRANDA		drogowa		1
Faza		PB-III		
PLK			NR RYS.	
NEOKALCULOWY			NR PROJEKTU	