


PODNIKOVÁ PREDAJŇA (parcels č. 3082/2) - PÔDORYS PRÍZEMIA - JESTVUJÚCI STAV
M = 1:50

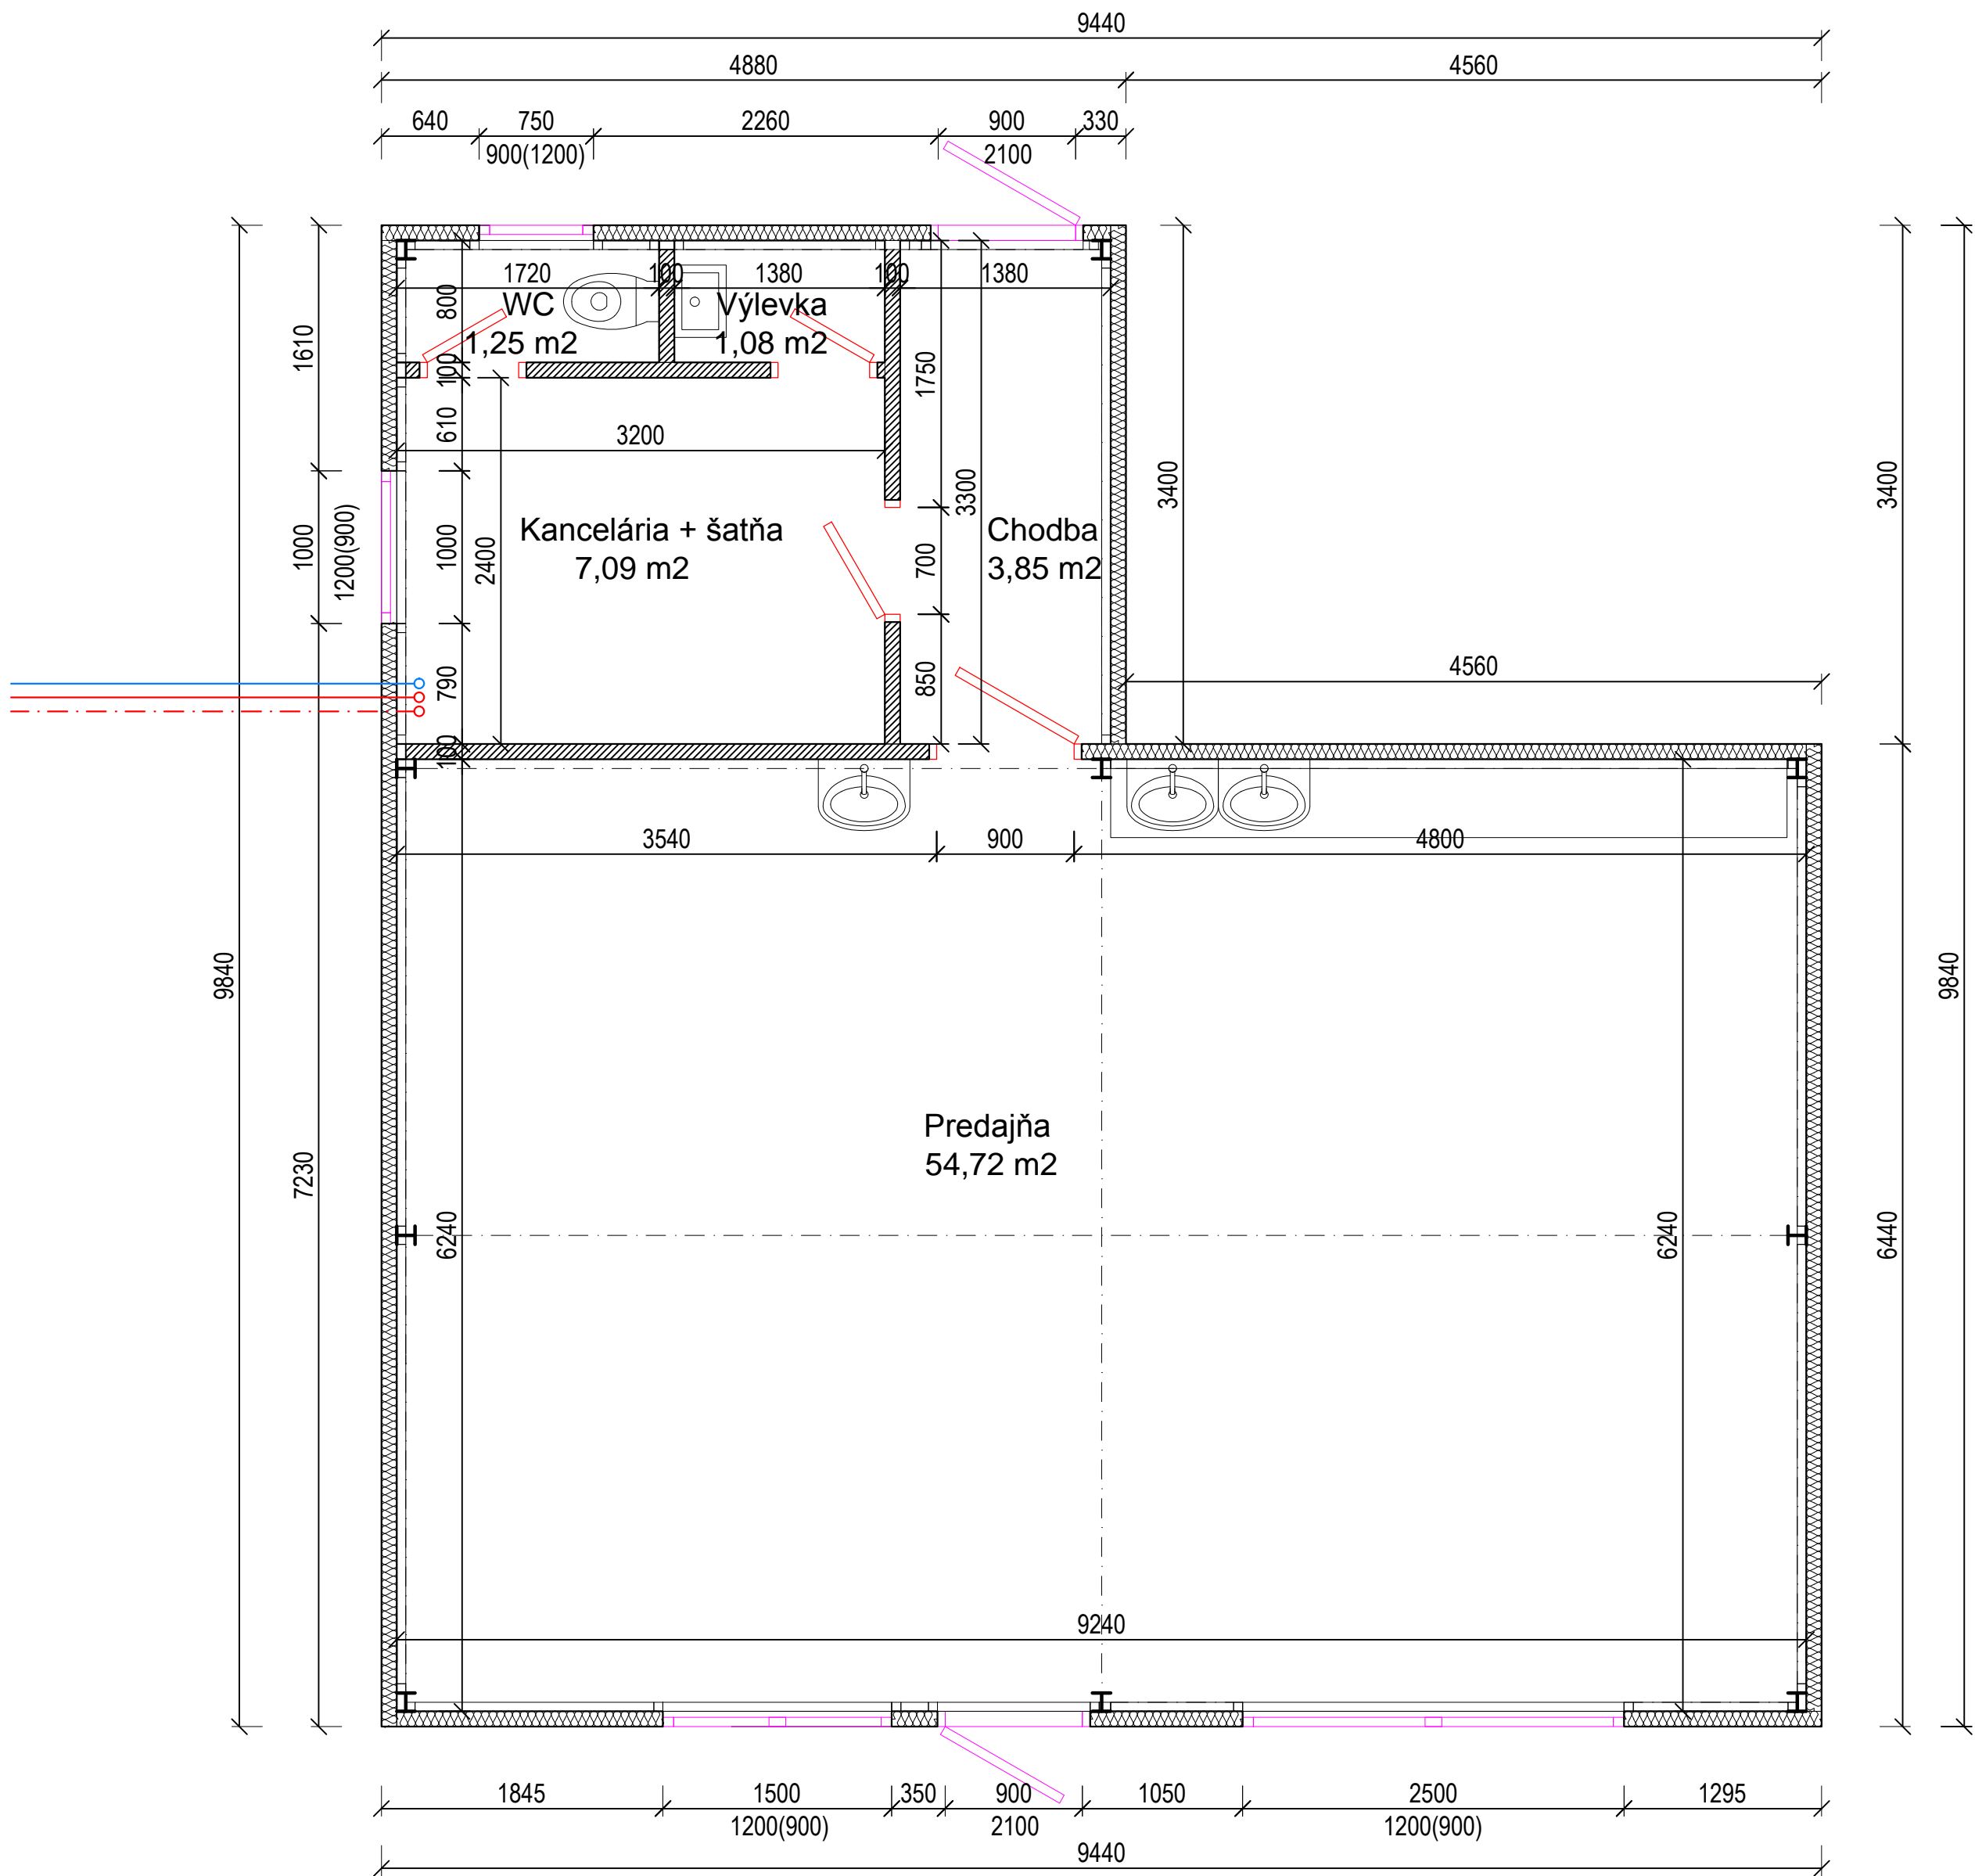

LEGENDA MATERIÁLOV

- NOSNÁ OCEĽOVÁ KONŠTRUKCIA - HEB 120 - JESTVUJÚCA
- PRESNÉ TVÁRNICE YTONG S ROZMEROM (100x249x599 mm) - hr. 100 mm - JESTVUJÚCE
- SENDVIČOVÝ PUR PANEL hr. 100 mm - JESTVUJÚCI OBVODOVÝ PLÁŠŤ

LEGENDA

- Zdroj vykurovania - plyn
- Vykurovanie - teplovodné radiátorové - 3 ks radiátorov
- Príprava TUV - Prietokový ohrievač nad zariadením predmetom
- Technológia vykurovania - Plynový kotol Viessmann Vitodens 100-W 2,9 - 29,3 kW (umiestnený v budove vrátnice)
- Studená voda - potrubie z budovy Vrátnice
- Vykurovanie - prírodné potrubie z budovy Vrátnice
- Vykurovanie - vrátnice potrubie z budovy Vrátnice

AUTOR :	ING. BRANISLAV BAČO	
HL. PROJEKTANT :	ING. JURAJ BAČO	
PROJEKTANT :	ING. BRANISLAV BAČO	
STAVBA :	Zníženie energetickej náročnosti a inovácia spoločnosti Mäso Melek, s.r.o.	
STAVEBNÍK :	Mäso Melek, s.r.o., Melek č.231, Melek 952 01	DÁTUM : 12/2021
MIESTO STAVBY :	Melek č.231, p.č. 3082/2	STUPEŇ : PS
OBSAH :	OBJ. č.4 - PODNIKOVÁ PREDASJŇA - VYKUROVANIE - PÔDORYS - JESTVUJÚCI STAV	FORMÁT : A4
		MIERKA : 1:50
		ČÍSLO VÝKRESU : 8