


Č.M.	Názov	Plocha	Strop	Teplota	Výška miestn.
1.01	Ustajňovanie a čakacie ohrady	86.98 m²	SP		4000
1.02	Porážka	36.03 m²	SP		4000
1.03	Jatočné opracovanie	37.02 m²	SP		4000
1.04	Veterinár	5.12 m²	SP	4/+7 °C	4000
1.05	Pozastavené mäso	4.87 m²	SP		4000
1.06	Konfiškát	2.29 m²	SP	4/+7 °C	4000
1.07	Odpady	6.27 m²	SP		4000
1.08	Chladiareň divína	6.80 m²	SP	0/+4 °C	4000
1.09	Chladiareň HD	17.17 m²	SP	0/+4 °C	4000
1.10	Chladiareň bravčové	20.23 m²	SP	0/+4 °C	4000
1.11	Chladiareň po rozrábke	22.03 m²	SP	0/+4 °C	4000
1.12	Balenie mäsa	14.78 m²	SP	0/+4 °C	4000
1.13	Chla. sklad bal. mäsa	7.14 m²	SP	0/+4 °C	4000
1.14	Expedícia mäsa	9.20 m²	SP		4000
1.15	Chodba	111.03 m²	SP		4000
1.16	Rozrábka	48.29 m²	SP		4000
1.17	Chladnička pre mokré zrenie	10.12 m²	SP	0/+4 °C	4000
1.18	Soliareň	11.26 m²	SP	0/+4 °C	4000
1.19	Šok box	10.83 m²	SP	-24 °C	2800
1.20	Mraziareň	30.72 m²	SP	-18°C	2800
1.21	Nútený rozmraz	10.14 m²	SP	0/+20°C	2800
1.22	Miešareň + plnenie	67.22 m²	SP	+8/+12°C	4000
1.23	Navažovanie korenin	4.40 m²	SP		2800
1.24	Sklad korenin	3.99 m²	SP		2800
1.25	Chladený sklad črtev	5.25 m²	SP	0/+4 °C	2800
1.26	Sklad	35.13 m²	SP		2800
1.27	Sklad sklenených obalov	5.04 m²	SP		2800
1.28	Varená výroba	38.78 m²	SP	+8/+12°C	4000
1.29	Komora na suché zrenie	4.67 m²	SP		4000
1.30	Údenie - vaná komora	5.08 m²	SP		4000
1.31	Sprcha	4.57 m²	SP		4000
1.32	Chladiareň po údení	6.27 m²	SP	0/+4 °C	4000

Č.M.	Názov	Plocha	Strop	Teplota	Výška miestnosti
1.33	Chladiaci box	24.01 m²	SP	0/+4 °C	4000
1.34	Umyváreň palic + nádob	6.62 m²	SP		4000
1.35	Umyváreň prepraviek	13.44 m²	SP		4000
1.36	Ballareň	70.30 m²	SP	+8/+12°C	4000
1.37	Expedičný sklad	34.30 m²	SP	0/+4 °C	3750
1.38	Expedícia	15.73 m²	SP	+8/+12°C	3750
1.39	Údržba	5.46 m²	SP		3000
1.40	Strojovňa	5.04 m²	SP		3000
1.41	Zredia komora	16.08 m²	SP		3000
1.42	Čistý sklad prepraviek a vozíkov	9.11 m²	SP		3000
1.43	Vytápanie masní	6.03 m²	SP		3000
1.44	Chladenie údeného mäsa	5.36 m²	SP		3000
1.45	Tradičná údiareň	5.36 m²	SP		3000
1.46	Technická miestnosť	11.40 m²	SP		3000
1.47	Sklad prepraviek	10.38 m²	SP		3000
1.48	Chladený sklad diviny v koži	16.71 m²	SP	0/+4 °C	2800
1.49	Sklad koží	10.00 m²	SP	0/+4 °C	2800
1.50	Chodba	29.57 m²	SDK_E		2700
1.51	Miestnosť pre veterinára	15.85 m²	SDK_E		2700
1.52	Zádvierie	6.43 m²	SDK_E		2700
1.53	Denná miestnosť	14.00 m²	SDK_E		2700
1.54	Ekonomat	1.52 m²	SDK_E		2700
1.55	Šatňa muži	7.67 m²	SDK_E		2700
1.56	WC muži	1.35 m²	SDK_E		2700
1.57	Plisár	1.35 m²	SDK_E		2700
1.58	Predsieň WC muži	2.31 m²	SDK_E		2700
1.59	Sprcha muži	3.16 m²	SDK_E		2700
1.60	Sprcha ženy	3.13 m²	SDK_E		2700
1.61	Predsieň WC ženy	2.31 m²	SDK_E		2700
1.62	WC ženy	1.35 m²	SDK_E		2700
1.63	Šatňa ženy	6.17 m²	SDK_E		2700
1.64	Elektorozvodňa	10.64 m²			2800

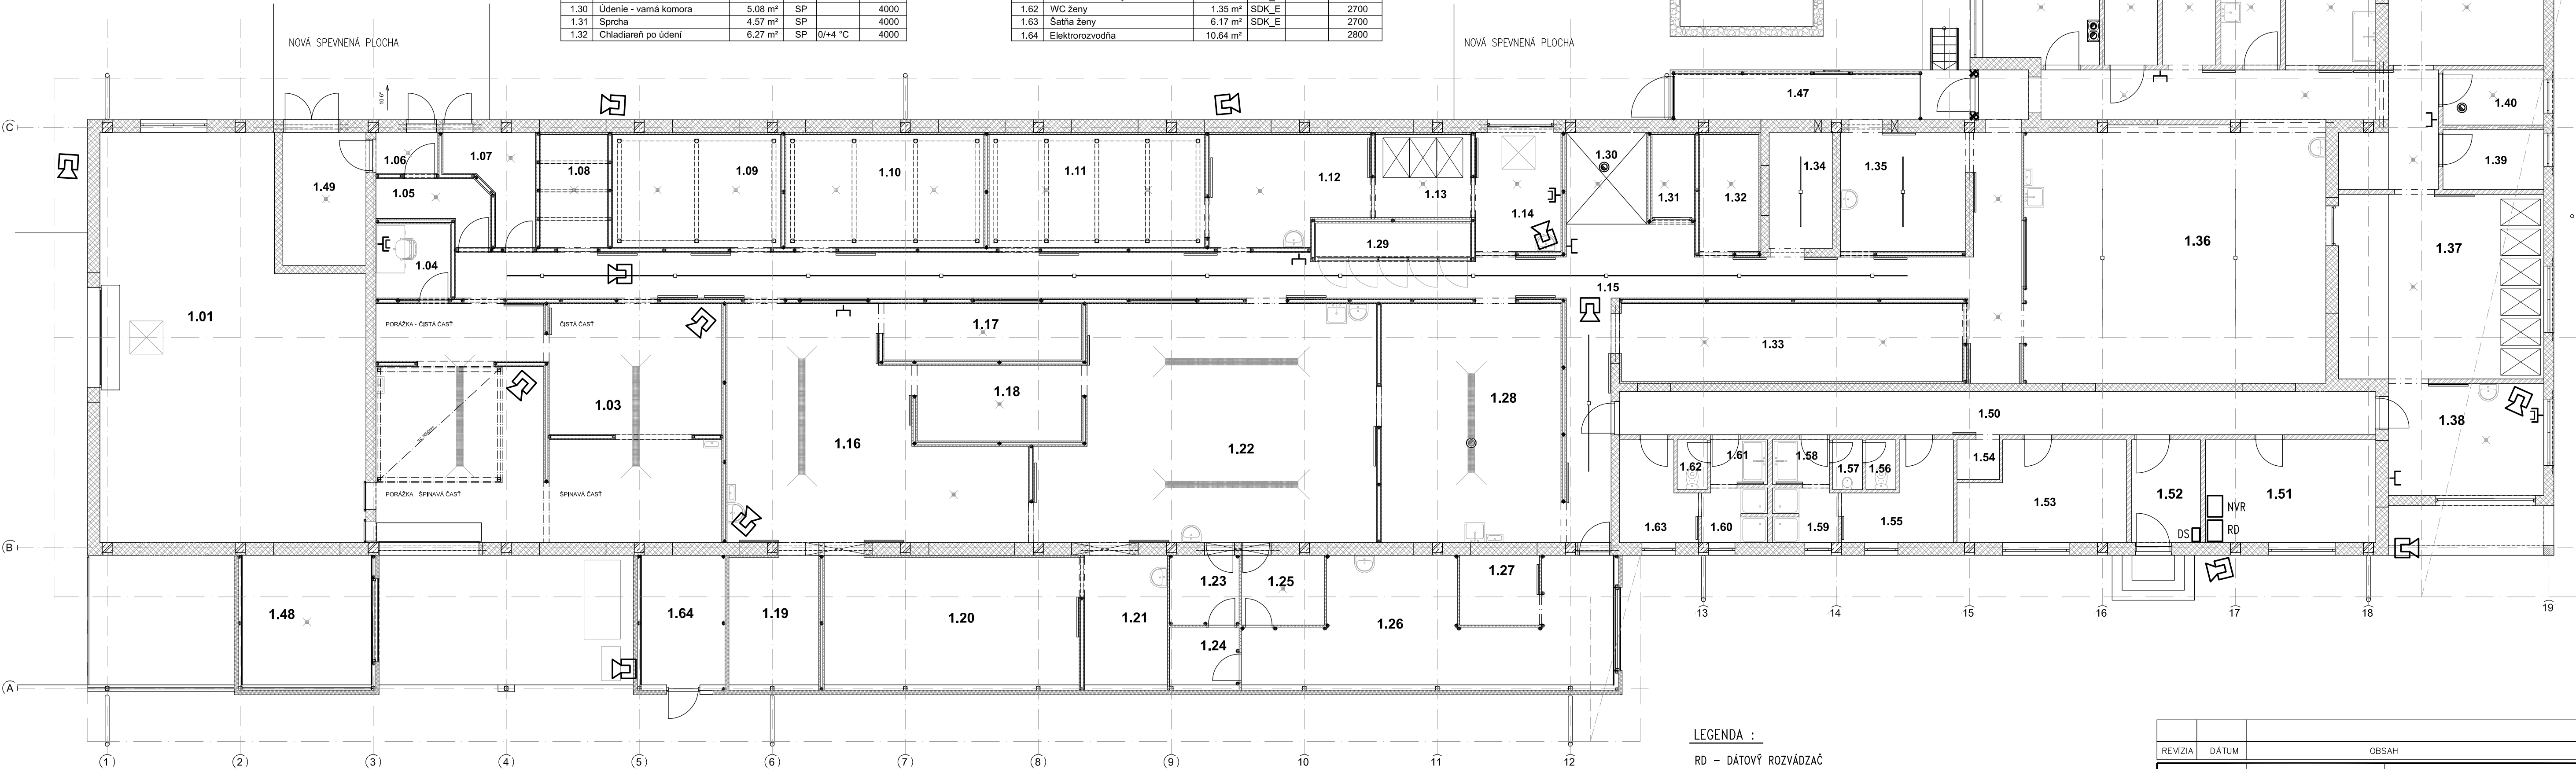

LEGENDA :

- RD - DÁTOVÝ ROZVÁDZAČ
- DS - EXISTUJÚCI DOCHÁDZKOVÝ SYSTÉM
- ↳ - SLABOPRÚDOVÁ DÁTOVÁ ZÁSUVKA (RJ45)
- ↳↳ - SLABOPRÚDOVÁ DÁTOVÁ DVOJITÁ ZÁSUVKA (2x RJ45)
- NVR - ZÁZNAMOVÉ ZARIADENIE KAMEROVÉHO SYSTÉMU S MONITOROM

INŠTALÁCIA –KÁBLAMI FTP ULOŽENÍMI V EL. INŠTALAČNÝCH ZLABOCH  
NAD STROPNÝM PODHLADOM.

NAPAŤOVÁ SÚSTAVA :  
NAPAJENIE ÚSTREDNÝ SLABOPRÚDU : 1/N/PE AC 230V 50Hz, TN-S  
OCHRANA –PRED DOTYKOM ŽIVÝCH ČASŤÍ : IZOLÁCIU A KRYTMI  
OCHRANA –PRED DOTYKOM NEŽIVÝCH ČASŤÍ : SAMOČINNÝM ODPOJENÍM NAPÁJANIA  
DOPLNKOVÁ OCHRANA – PRÚDOVÝM CHRÁNIČOM  
DÁTOVÉ LINKY A KOMUNIKÁCIA : 2 DC 24V  
OCHRANA : MALÝM NAPÄTÍM – PELV

SADA:				
REVIZIA	DÁTUM	OBSAH	MENO	PODPIS
MERITKO: 1:100	VYPRACOVAL : Štefan KOČIBÁL	ZODP. PROJEKTANT : Štefan KOČIBÁL	 <b>Štefan KOČIBÁL</b> <b>034 96 KOMJATNA 351</b> 0915 821520	
STAVBA / NÁZOV, Miesto /	EFEKTÍVNE SPRACOVANIE MÄSA A MÄSOVÝCH PRODUKTOV Biľňok, hospodársky dvor Forbasy		ČÍSLO ZÁKAZKY	50422
INVESTOR	AGRO – HNIEZDNE s.r.o.		POČET M	6
OBJEKT	SO 01 VÝROBNÁ BUDOVA S ADMINISTRATÍVOU		DÁTUM	04. 2022
ČASŤ/PROFESIA	VNÚTORNÉ SLABOPRÚDOVÉ ROZVODY		STUPEŇ PD	PSsp
OBSAH VÝKRESU	SLABOPRÚDOVÉ ROZVODY		PORADOVÉ ČÍSLO VÝKRESU	1
ARCHIVNÉ ČÍSLO			REVIZIA	
50422-SLP-1				