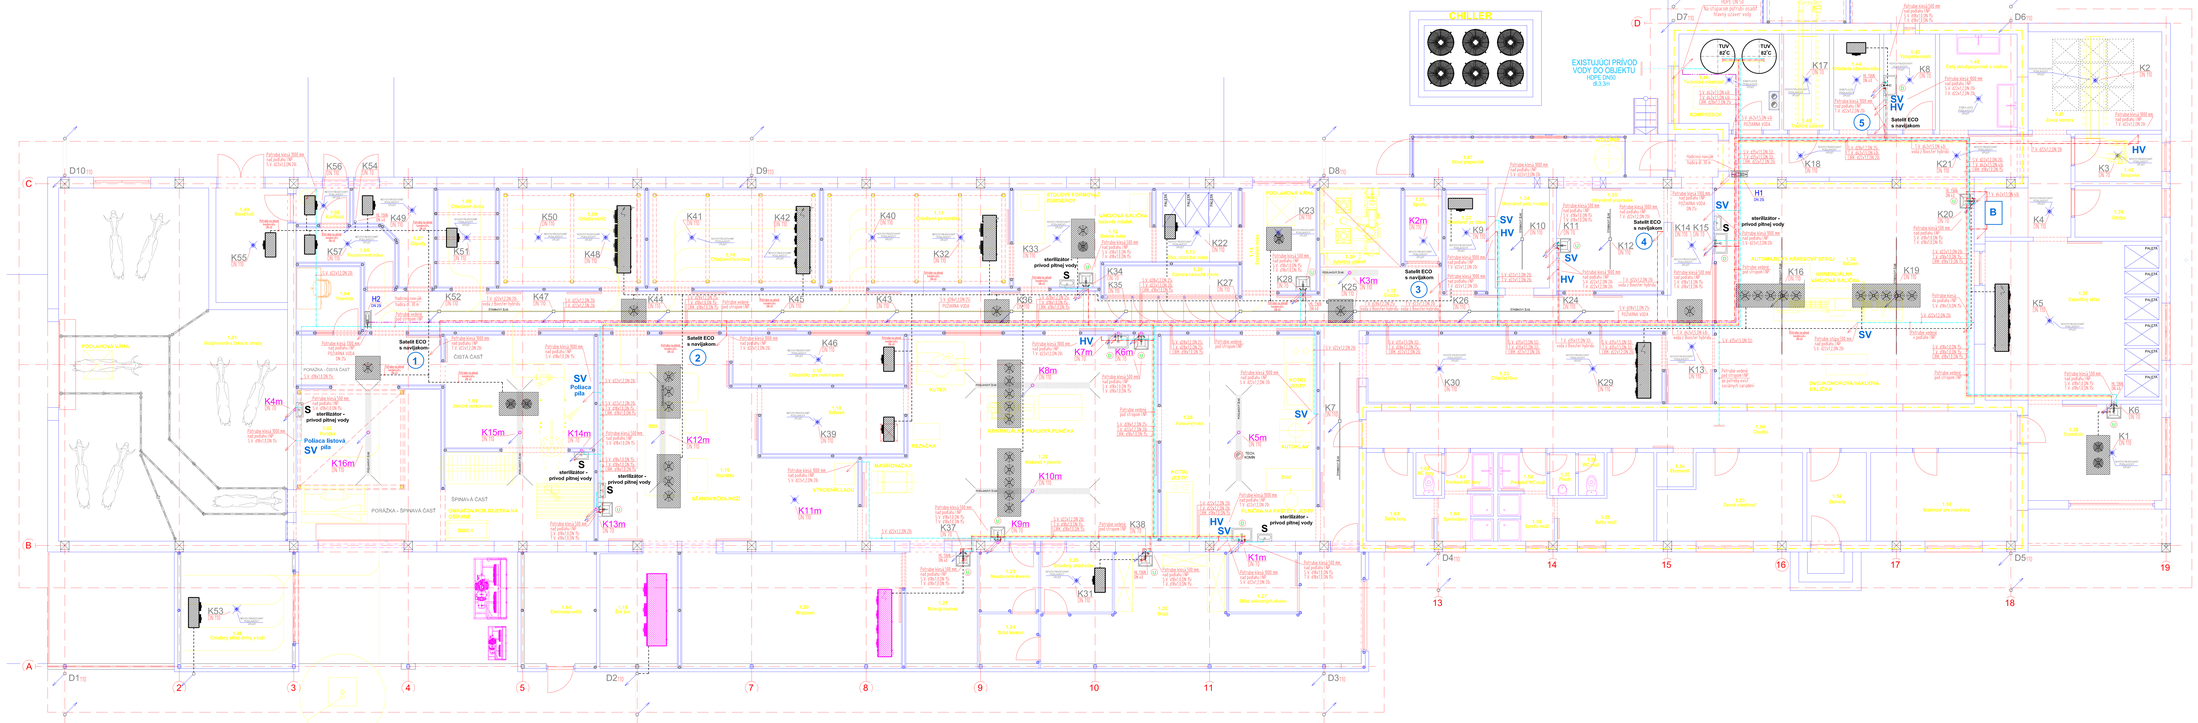
CHILLER
EXISTUJÚCI PRÍVOD VODY DO OBJEKTU HDPE DN50 Ø 5,3m
TUV 82°C
TUV 82°C
KOMPRESOR
Satelit ECO s navijakom
sterilizátor - privod pitnej vody
ČISTÁ ČASŤ
Poliaca pila
ČISTIACA PLOCHA NA ODPADNÉ
BOXY
STOLOVÝ FÚRMOVAČ MODROTLAČ
VÁKUOVÁ BALIČKA balenie mäsiek
KUTER
KONTRASTNÁ VÁKUOVÁ PLNIČKA
REZAČKA
MASROVAČKA
KONTINUÁLNA VÁKUOVÁ BALIČKA
AUTOMATICKÝ NÁREZOVÝ STROJ
Technická miestnosť
Kancelária
Šatňa
Šatňa
Šatňa