


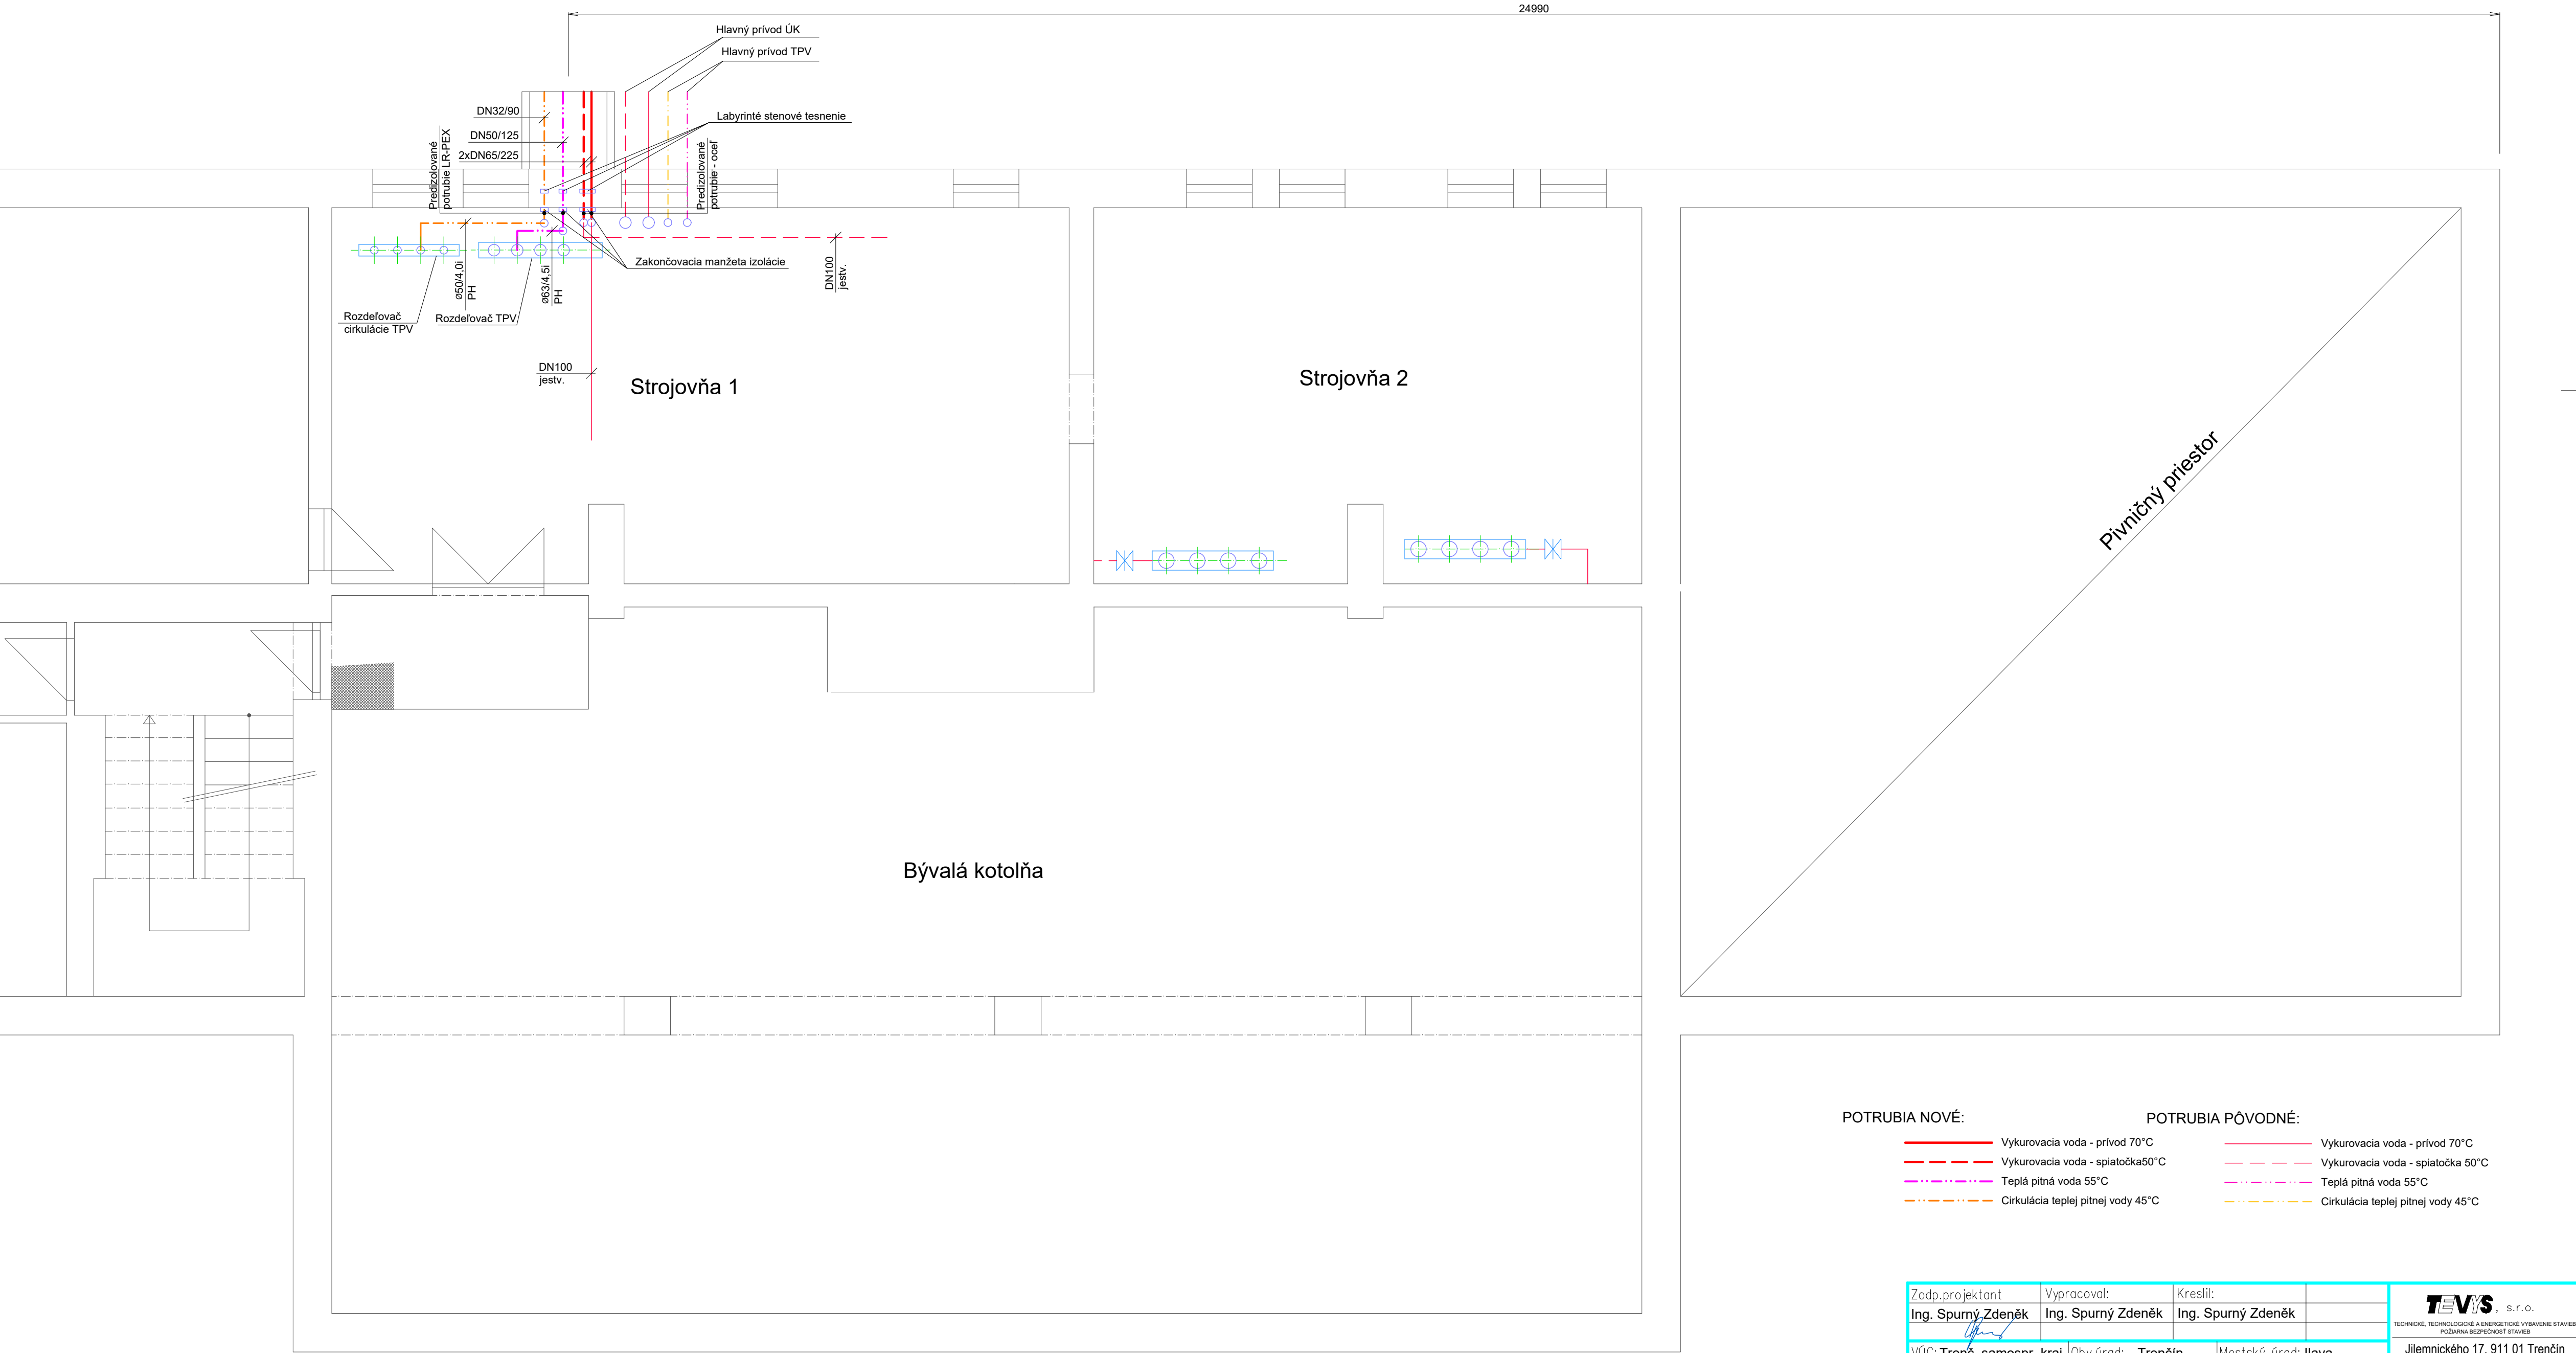

POTRUBIA NOVÉ:		POTRUBIA PÔVODNÉ:	
—	Vykurovacia voda - prívod 70°C	---	Vykurovacia voda - prívod 70°C
---	Vykurovacia voda - späťtok50°C	---	Vykurovacia voda - späťtok50°C
...	Teplá pitná voda 55°C	---	Teplá pitná voda 55°C
-.-	Cirkulácia teplej pitnej vody 45°C	---	Cirkulácia teplej pitnej vody 45°C

Zodp.projektant	Vypracoval:	Kreslil:		TEVS s.r.o. TECHNICKÉ, TECHNOLOGICKÉ A ENERGETICKÉ VYBAVENIE STAVIEB POŽIARNA BEZPEČNOSŤ STAVIEB
Ing. Spurný Zdeněk	Ing. Spurný Zdeněk	Ing. Spurný Zdeněk		
VÚC: Trenč. samospr. kraj		Obv.úrad: Trenčín	Mestský úrad: Ilava	Jilemnického 17, 911 01 Trenčín
Investor: Mesto Ilava, Mierové námestie 16/3, Ilava				Dátum: 04/2016
Stavba: Rekonštr. vonkajšieho rozvodu tepla z CTZ SNP ILAVA - 1.etapa, 1.časť				Formát: A4
				Zák.číslo: 04-04/2016
Stavebno-technické riešenie				Stupeň: Projekt
Názov: Detail napojenia v obj.517				Mierka: 1:50
				Číslo výkresu: 2