


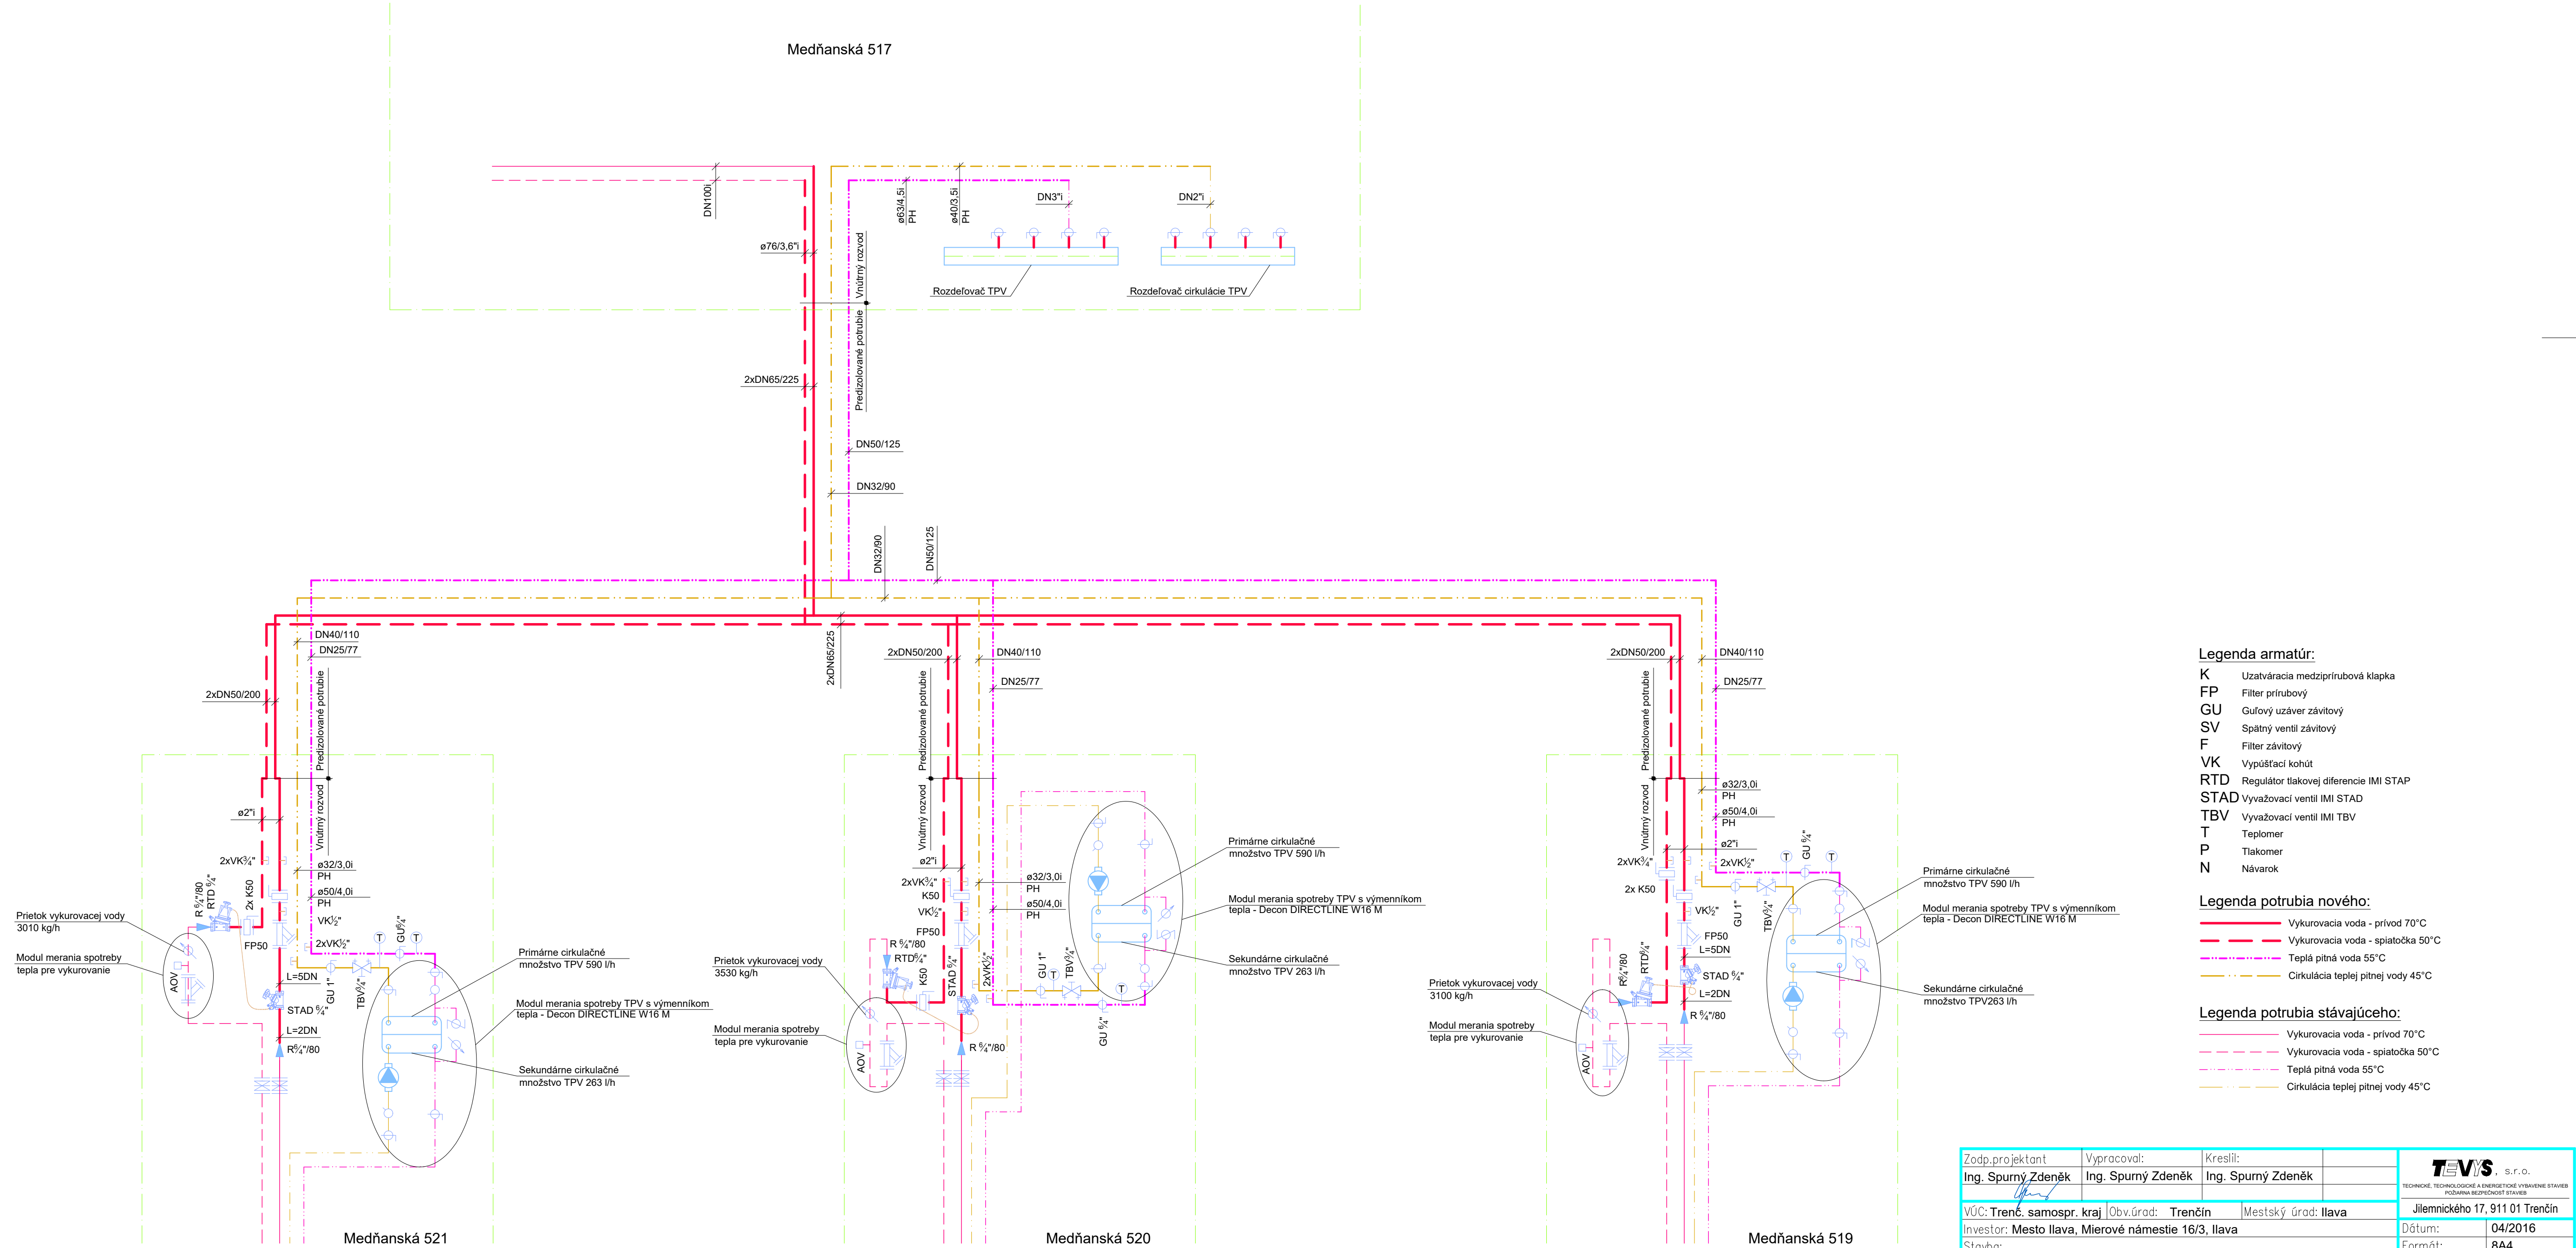

Zodp.projektant	Vypracoval:	Kreslil:	
Ing. Spurný Zdeněk	Ing. Spurný Zdeněk	Ing. Spurný Zdeněk	
VÚC: Trenč. samospr. kraj Obv.úrad: Trenčín Mestský úrad: Ilava			Jilemnického 17, 911 01 Trenčín
Investor: Mesto Ilava, Mierové námestie 16/3, Ilava			Dátum: 04/2016
Stavba: Rekonštr. vonkajšieho rozvodu tepla z CTZ SNP ILAVA - 1.etapa, 1.časť			Formát: 8A4
Stavebno-technické riešenie			Zák.číslo: 04-04/2016
Názov: Celková schéma			Stupeň: Projekt
Mierka: %			Číslo výkresu: 5