


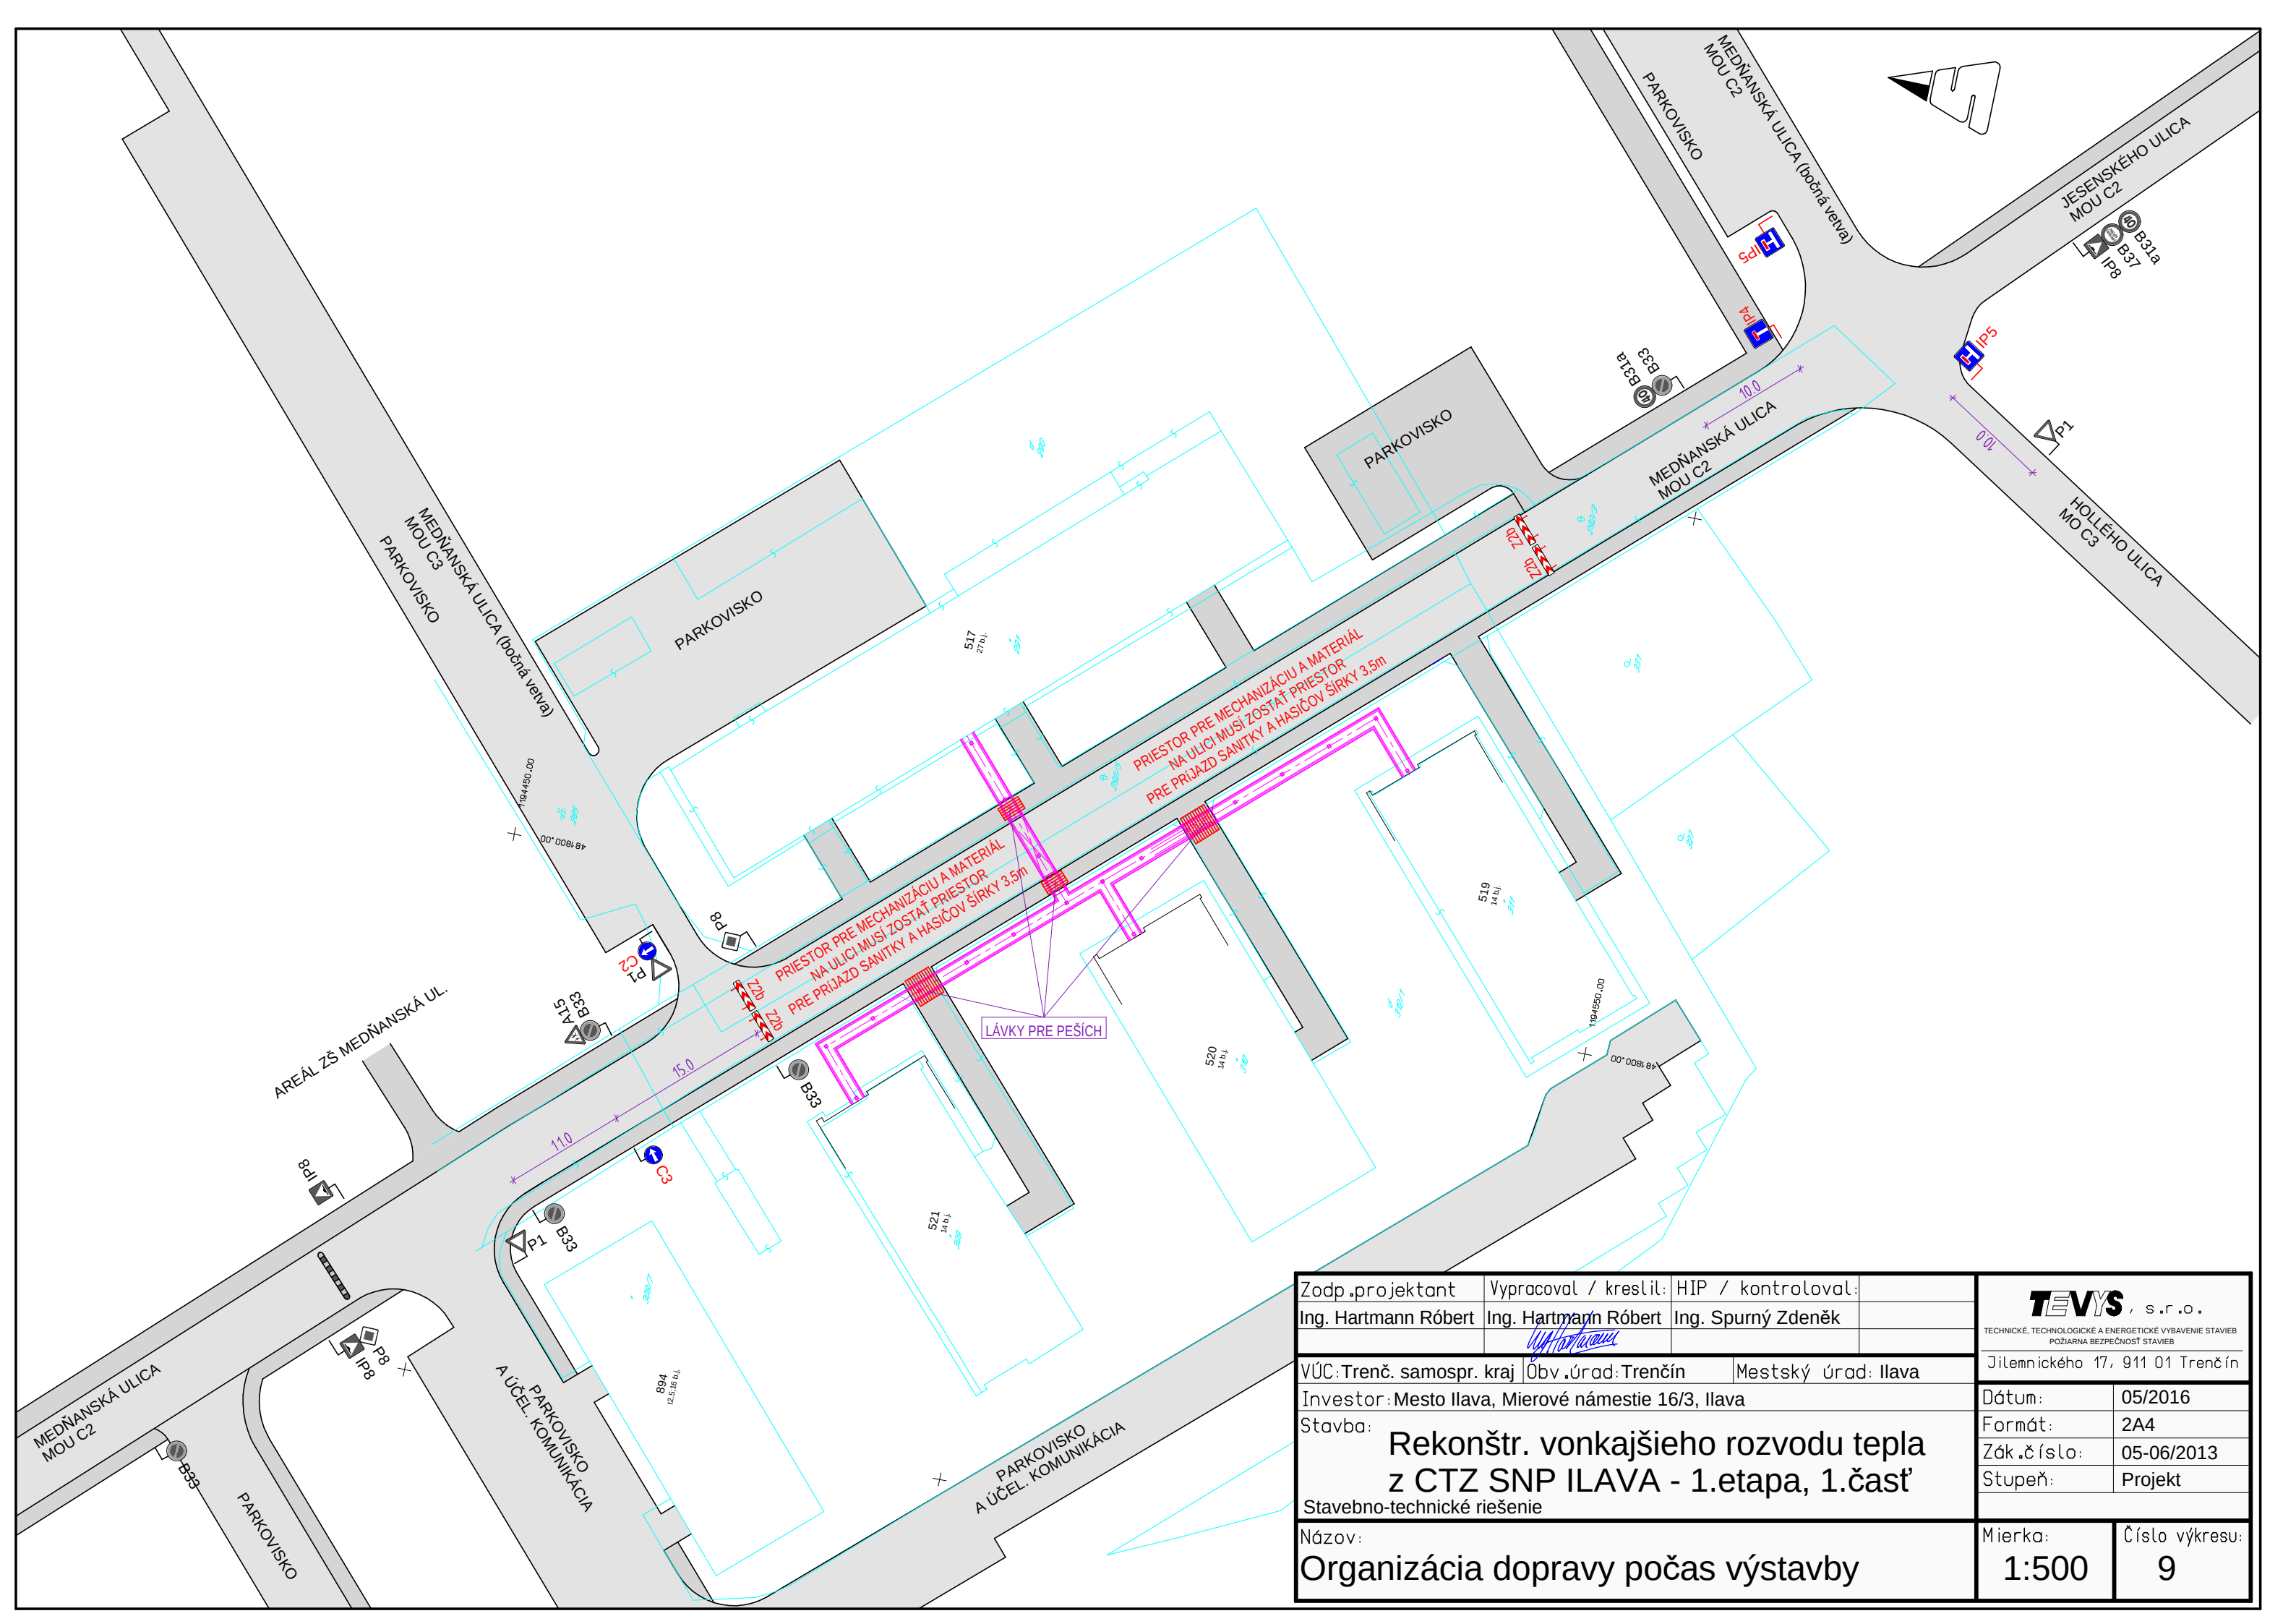

|                                                                               |                                                                                       |                    |   |
|-------------------------------------------------------------------------------|---------------------------------------------------------------------------------------|--------------------|---|
| Zodp.projektant                                                               | Vypracoval / kreslil:                                                                 | HIP / kontroloval: | <div>TEVYS, s.r.o.</div> <div>TECHNICKÉ, TECHNOLOGICKÉ A ENERGETICKÉ VYBAVENIE STAVIEB</div> <div>POŽIARNÁ BEZPEČNOSŤ STAVIEB</div> <div>Jilemnického 17, 911 01 Trenčín</div> |
| Ing. Hartmann Róbert                                                          | Ing. Hartmann Róbert                                                                  | Ing. Spurný Zdeněk |   |
|                                                                               |  |                    |   |
| VÚC:Trenč. samospr. kraj                                                      |                                                                                       | Obv.úrad:Trenčín   | Mestský úrad: Ilava   |
| Investor: Mesto Ilava, Mierové námestie 16/3, Ilava                           |                                                                                       |                    |   |
| Stavba: Rekonštr. vonkajšieho rozvodu tepla z CTZ SNP ILAVA - 1.etapa, 1.časť |                                                                                       |                    |   |
| Stavebno-technické riešenie                                                   |                                                                                       |                    |   |
| Názov: Organizácia dopravy počas výstavby                                     |                                                                                       |                    |   |
| Dátum:                                                                        |                                                                                       | 05/2016            |   |
| Formát:                                                                       |                                                                                       | 2A4                |   |
| Zák.číslo:                                                                    |                                                                                       | 05-06/2013         |   |
| Stupeň:                                                                       |                                                                                       | Projekt            |   |
| Mierka:                                                                       |                                                                                       | Číslo výkresu:     |   |
| 1:500                                                                         |                                                                                       | 9                  |   |