

481800.0
1194400.0

481750.0
1194400.0


481700.0
1194400.0

481800.0
1194450.0

481700.0
1194450.0

481800.0
1194500.0

481700.0
1194500.0

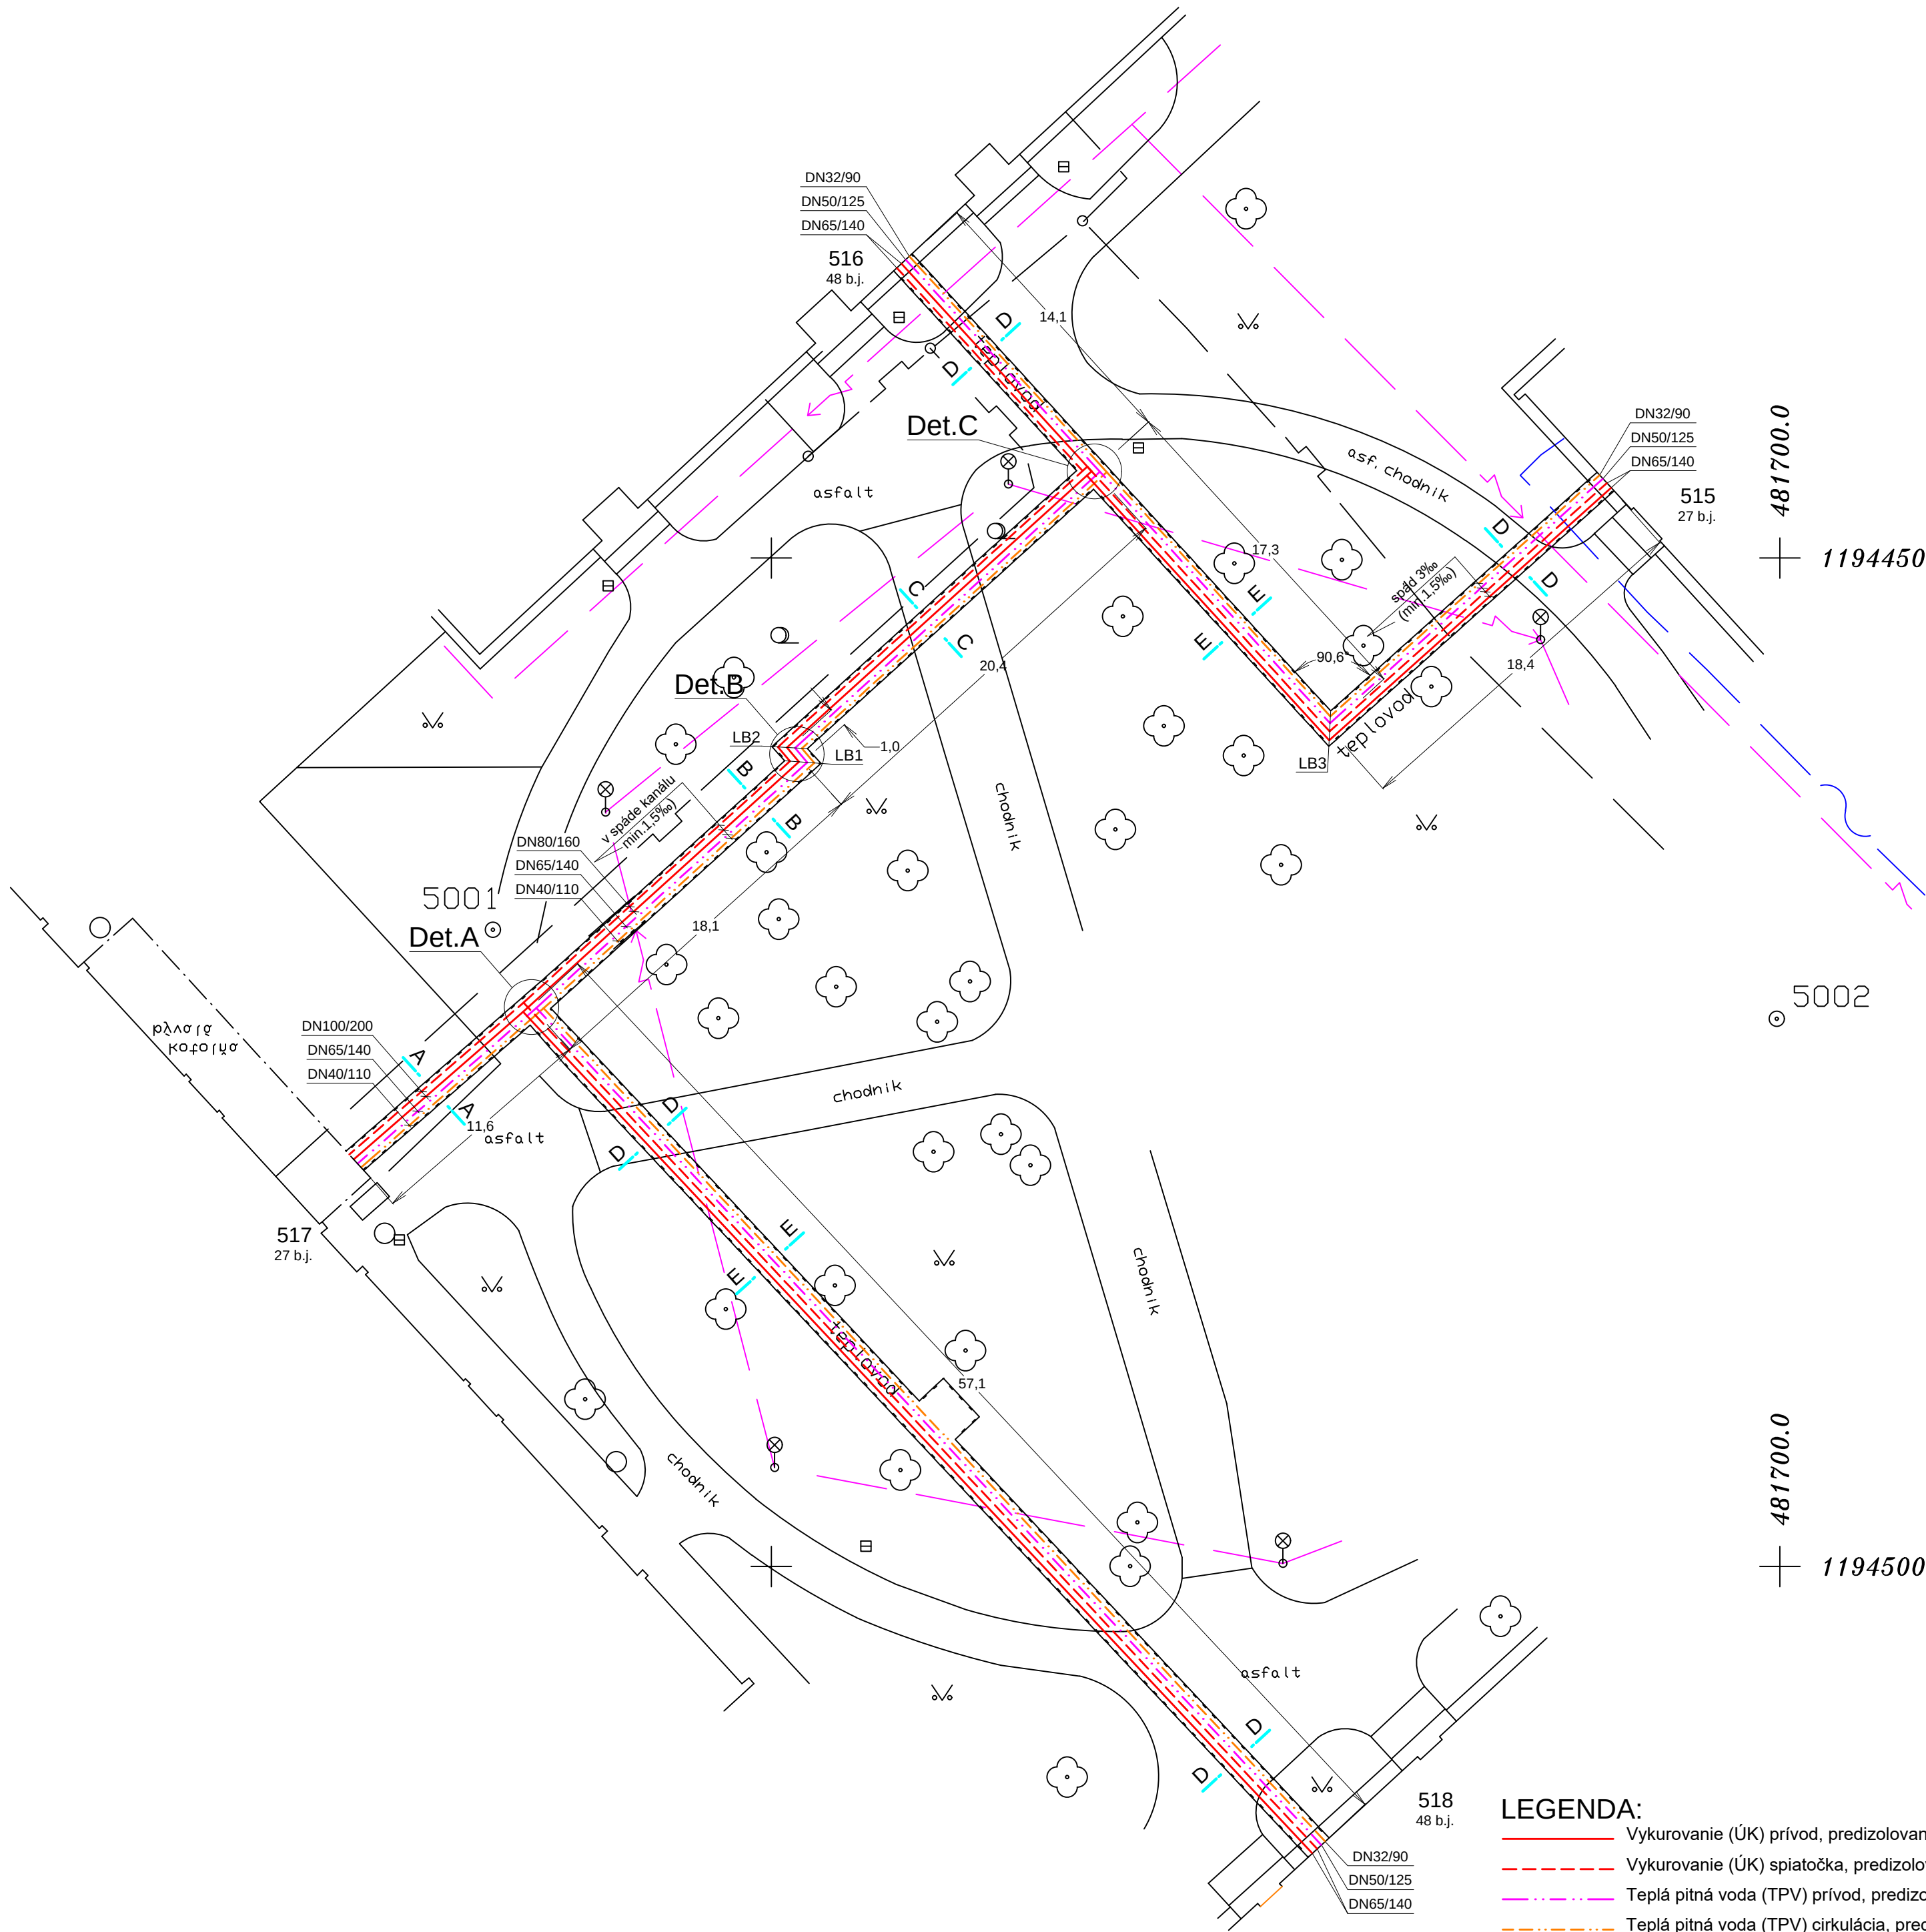

- LEGENDA:**
- Vykurovanie (ÚK) privod, predizolované potrubie - oceľ
 - - - Vykurovanie (ÚK) spiatočka, predizolované potrubie - oceľ
 - · · Teplá pitná voda (TPV) privod, predizolované potrubie - LR PEX
 - · - Teplá pitná voda (TPV) cirkulácia, predizolované potrubie - LR PEX

Zodp.projektant	Vypracoval:	Kreslil:	
Ing. Spurný Zdeněk	Ing. Spurný Zdeněk	Ing. Spurný Zdeněk	
VÚC: Trenč. samospr. kraj Obv.úrad: Trenčín Mestský úrad: Ilava			Jilemnického 17, 911 01 Trenčín
Investor: Mesto Ilava, Mierové námestie 16/3, Ilava			Dátum: 06/2016
Stavba: Rekonštr. vonk. rozvodu tepla z CTZ SNP			Formát: A4
ILAVA - 1.etapa, 2.časť + 2.etapa, 1.časť			Zák.číslo: 05-06/2016
Stavebno-technické riešenie			Stupeň: Projekt
Názov: 1.etapa, 2.časť			Mierka: 1:250
Montážna schéma - BD č.515,516,518			Číslo výkresu: 1