


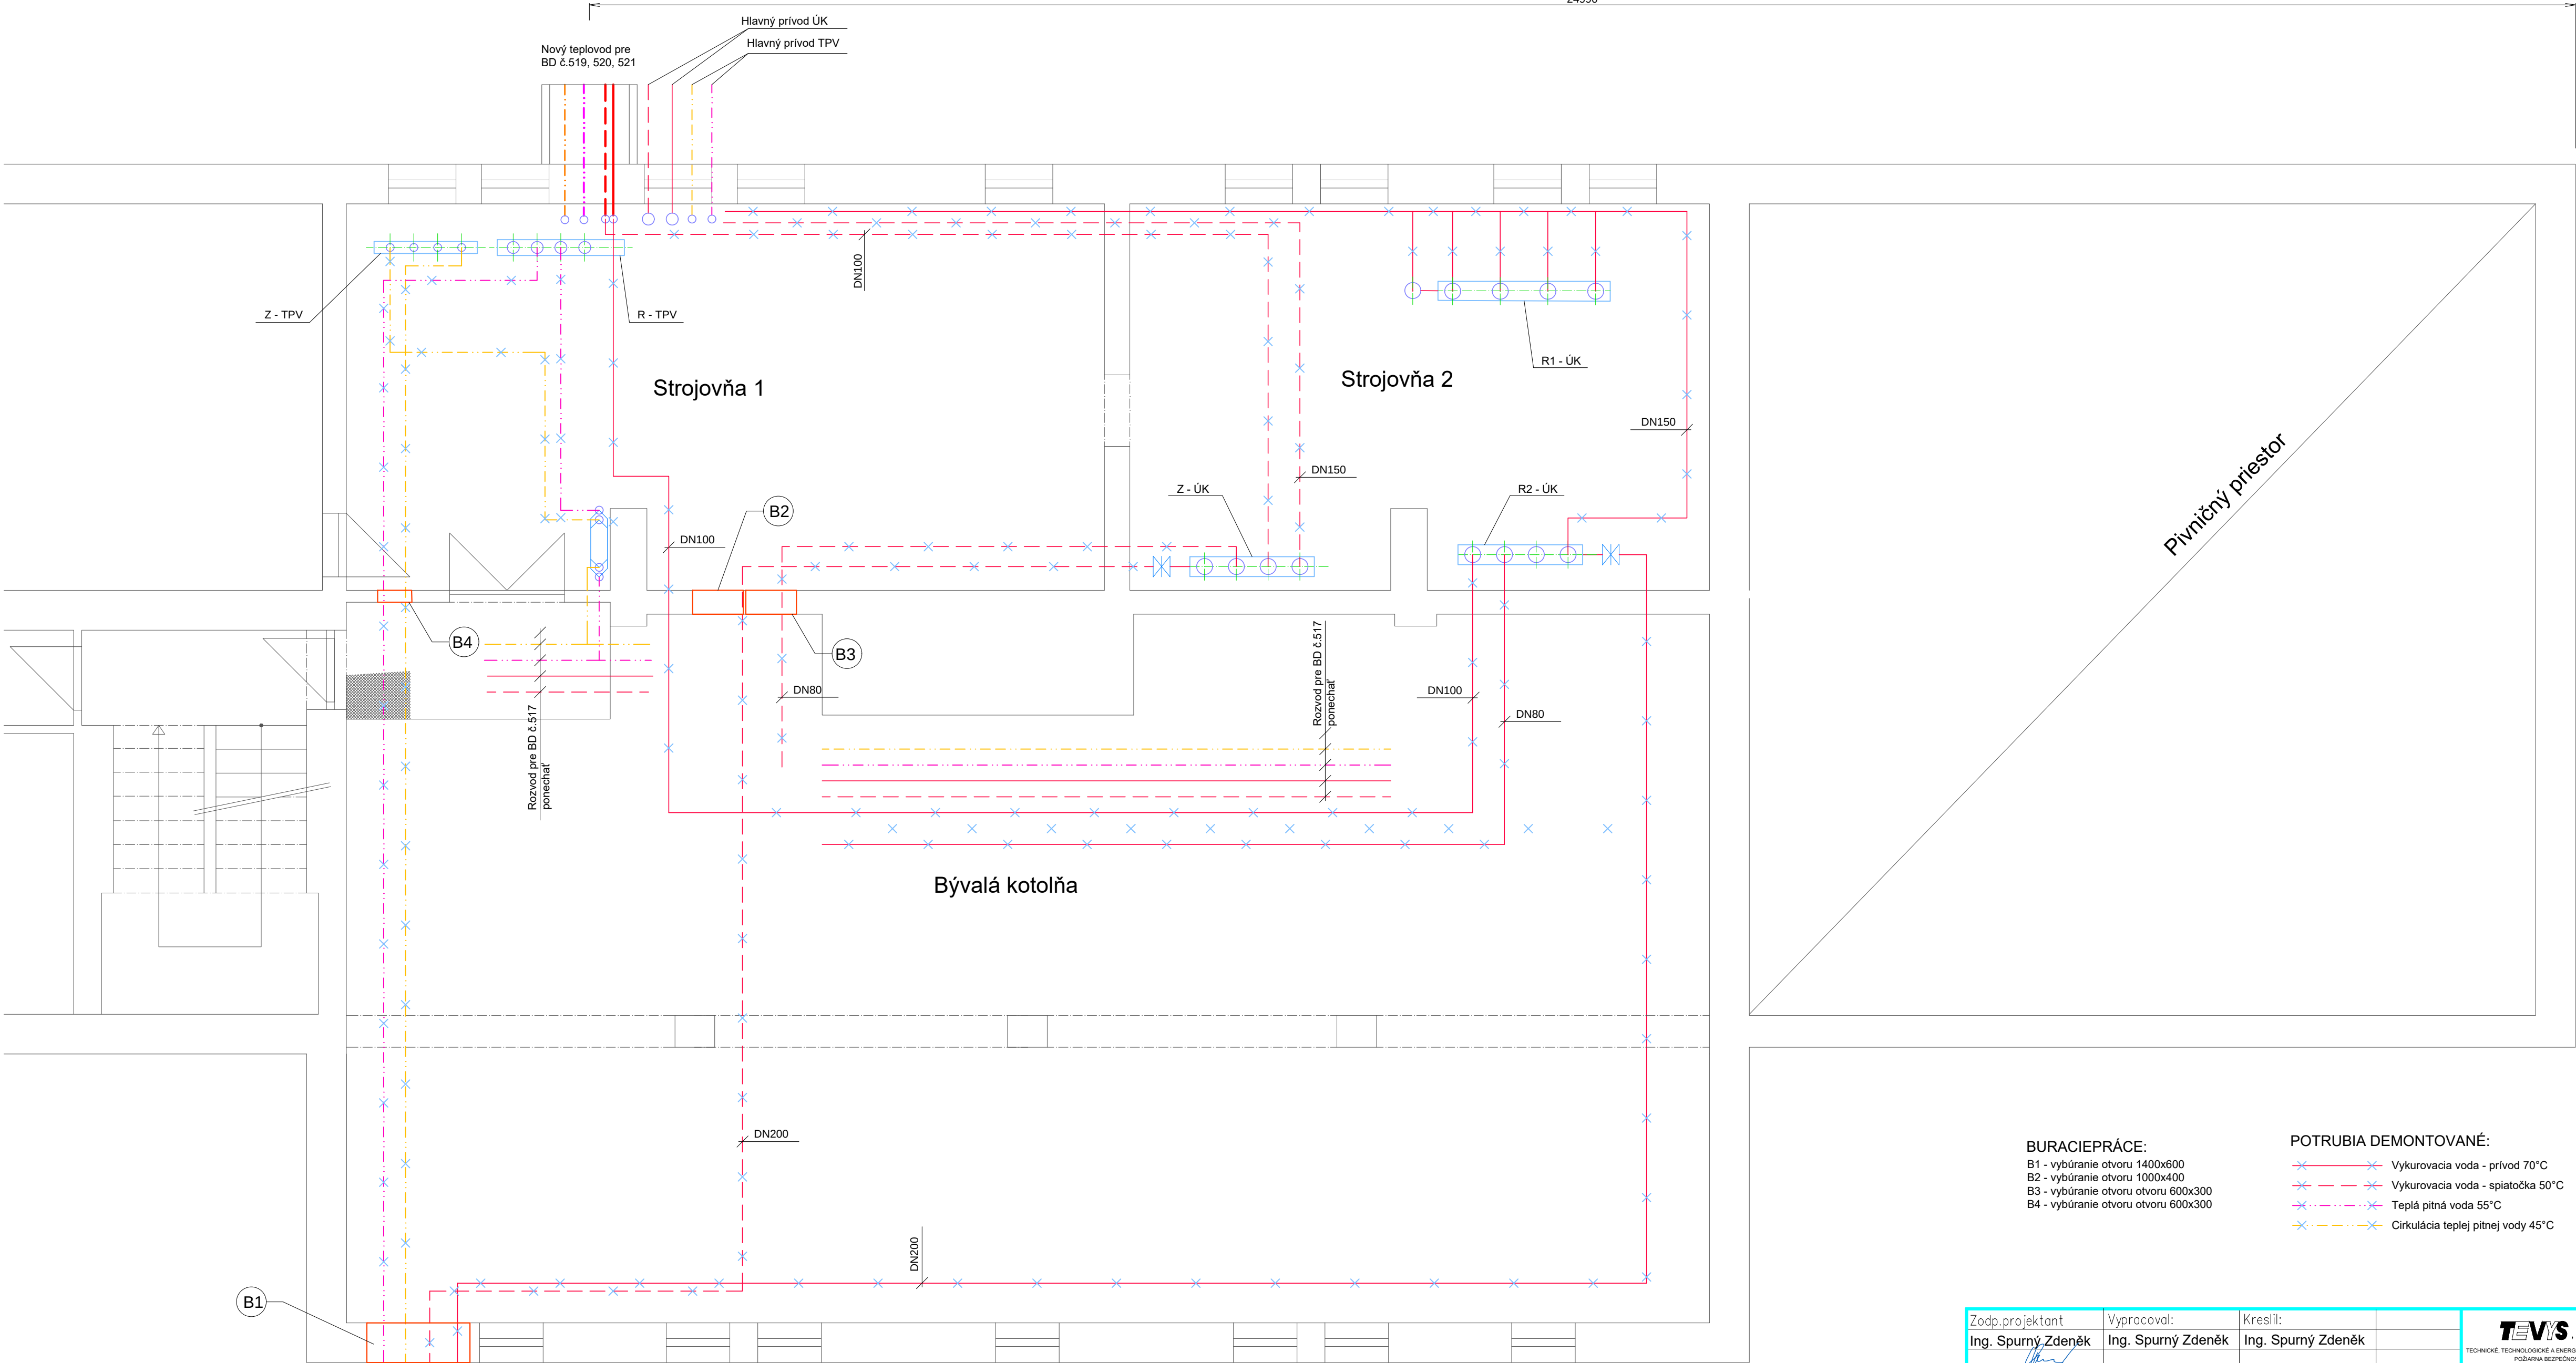

- BURACIEPRÁCE:**

 - B1 - vybúranie otvoru 1400x600
 - B2 - vybúranie otvoru 1000x400
 - B3 - vybúranie otvoru otvoru 600x300
 - B4 - vybúranie otvoru otvoru 600x300
- POTRUBIA DEMONTOVANÉ:**

 - Vykurovací voda - prívod 70°C
 - Vykurovací voda - späť 50°C
 - Teplá pitná voda 55°C
 - Cirkulácia teplej pitnej vody 45°C

Zodp.projektant	Vypracoval:	Kreslil:		TEVIS , s.r.o. TECHNOLÓGIE, TECHNOLOGICKÉ A ENERGETICKÉ VYBAVENIE STAVIEB POŽIARNA BEZPEČNOSŤ STAVIEB
Ing. Spurný Zdeněk	Ing. Spurný Zdeněk	Ing. Spurný Zdeněk		
VÚC: Trenč. samospr. kraj Obv.úrad: Trenčín Mestský úrad: Ilava				Jilemnického 17, 911 01 Trenčín
Investor: Mesto Ilava, Mierové námestie 16/3, Ilava				Dátum: 06/2016
Stavba: Rekonštr. vonk. rozvodu tepla z CTZ SNP ILAVA - 1.etapa, 2.časť + 2.etapa, 1.časť				Formát: 8A4
Stavebno-technické riešenie				Zák.číslo: 05-06/2016
Názov: 1.etapa, 2.časť				Stupeň: Projekt
Demontáže a búracie práce v obj.517				Mierka: 1:50
				Číslo výkresu: 12