
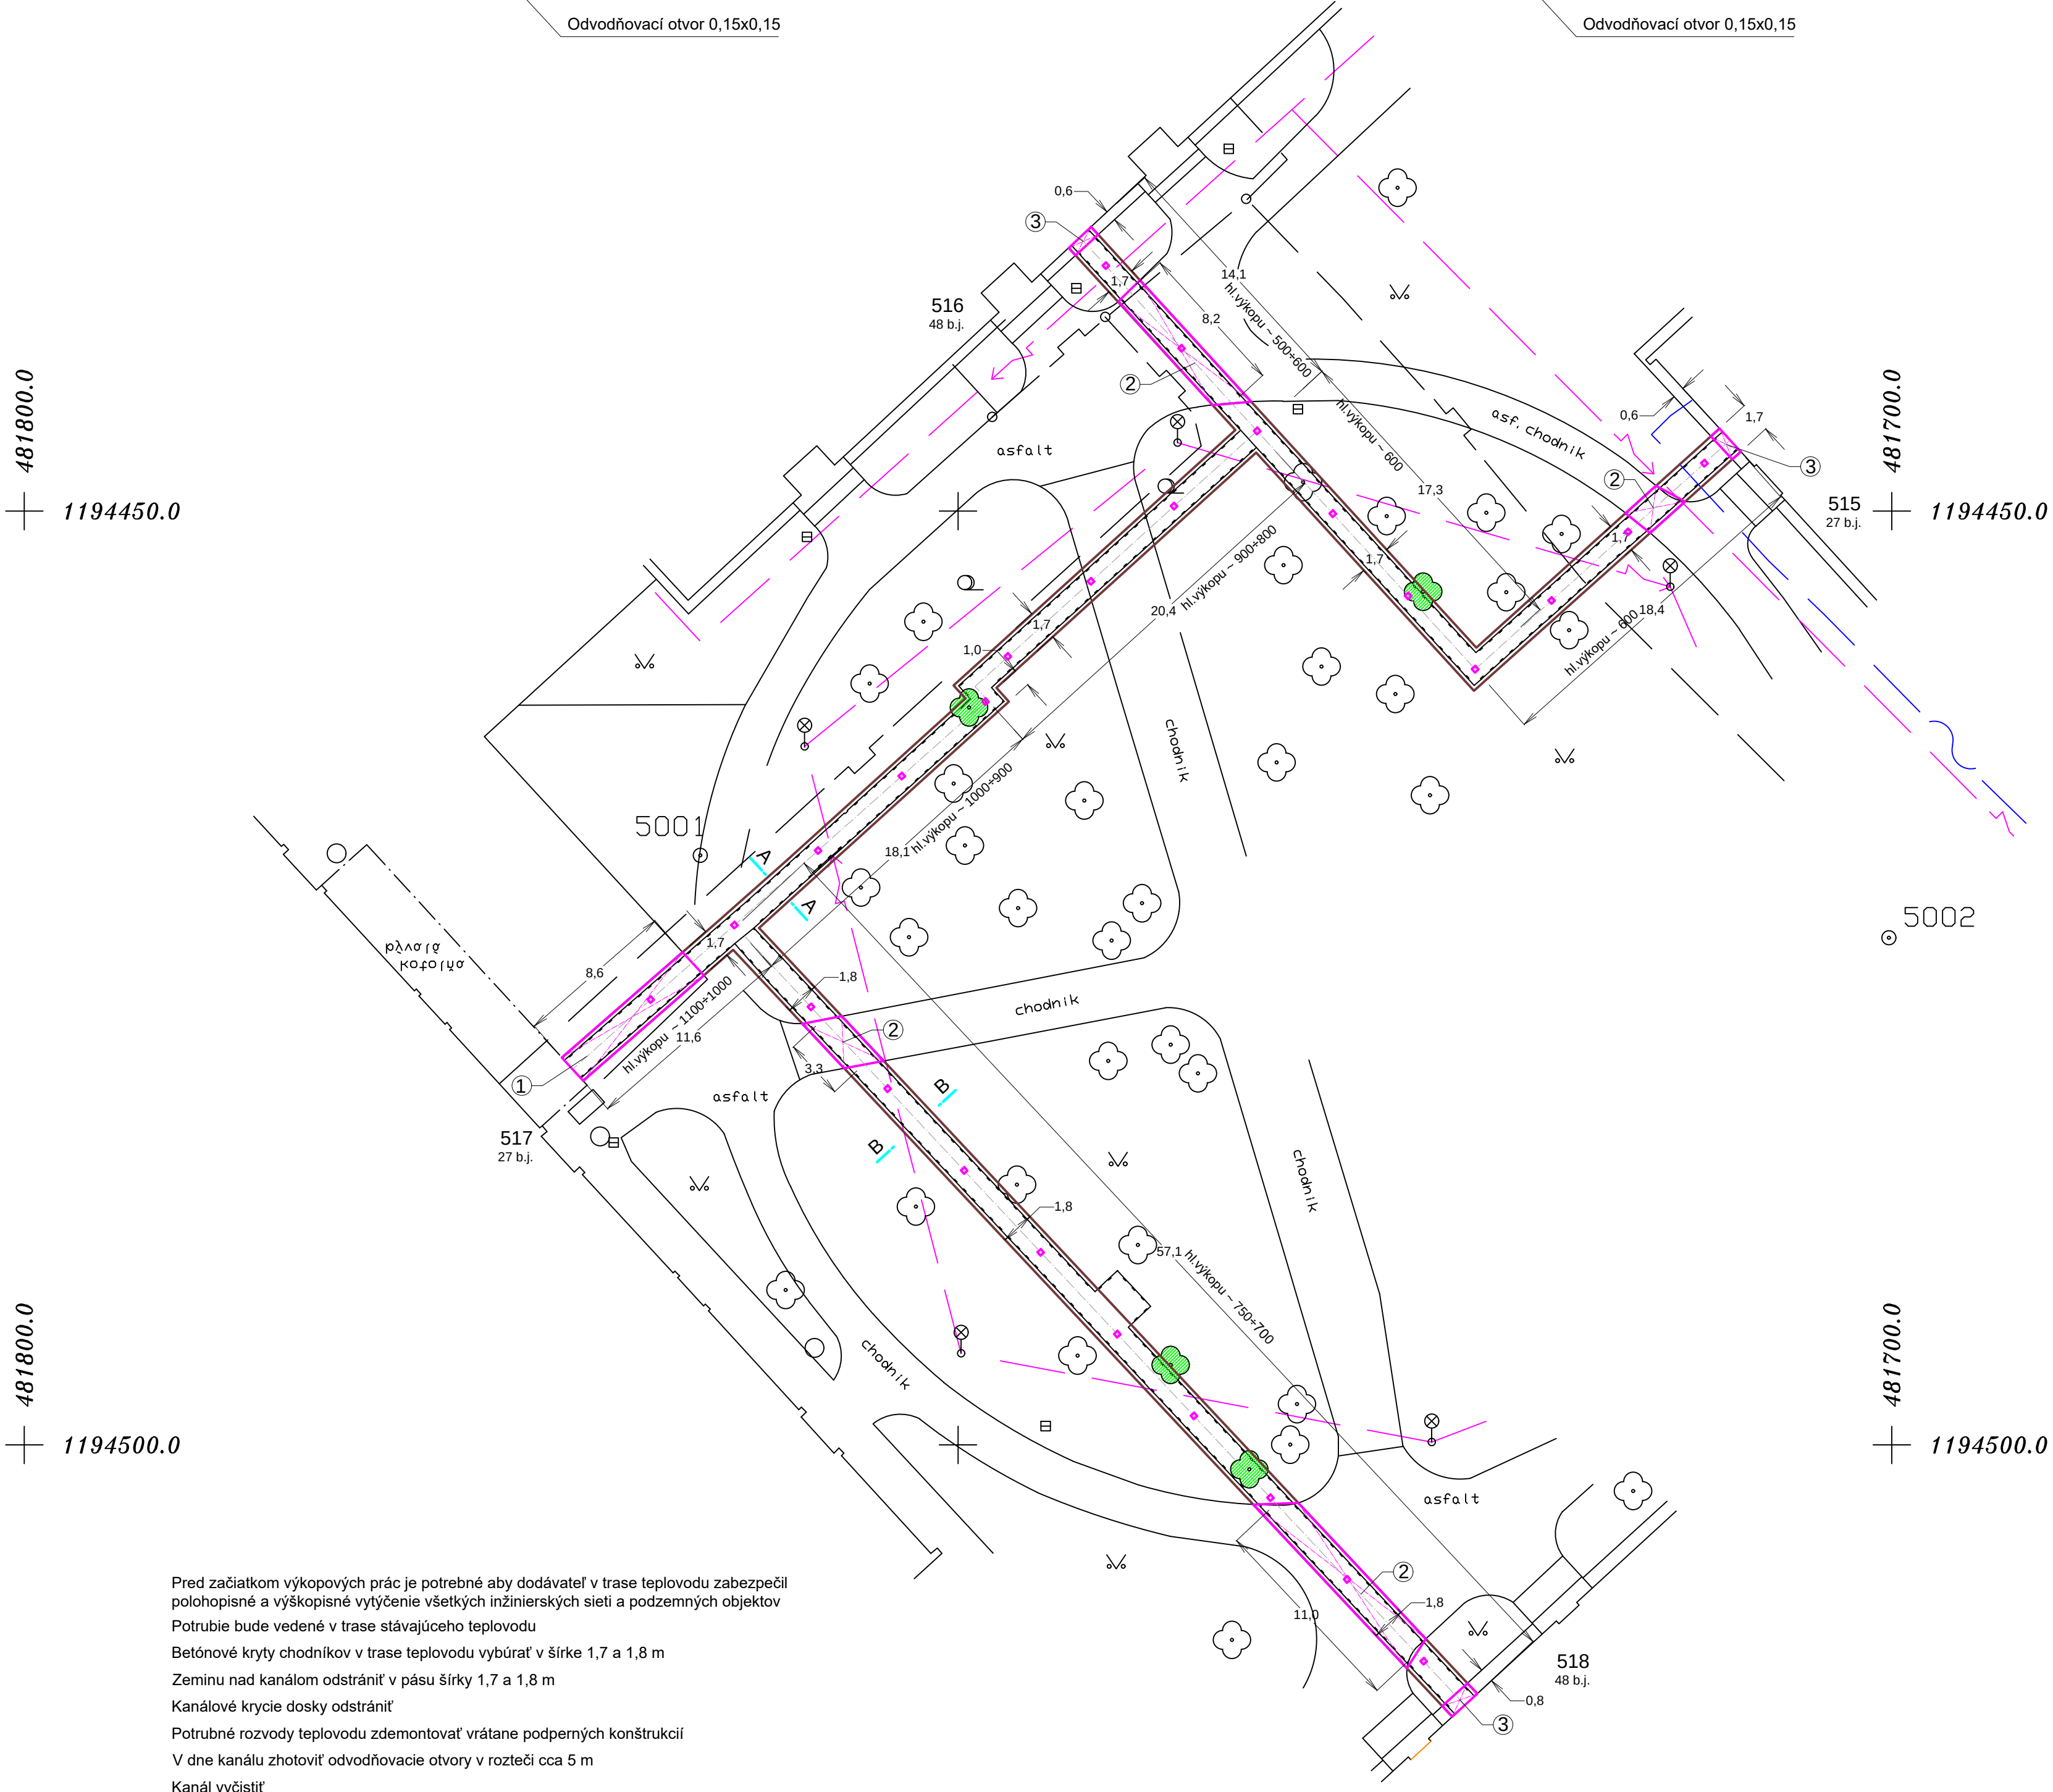


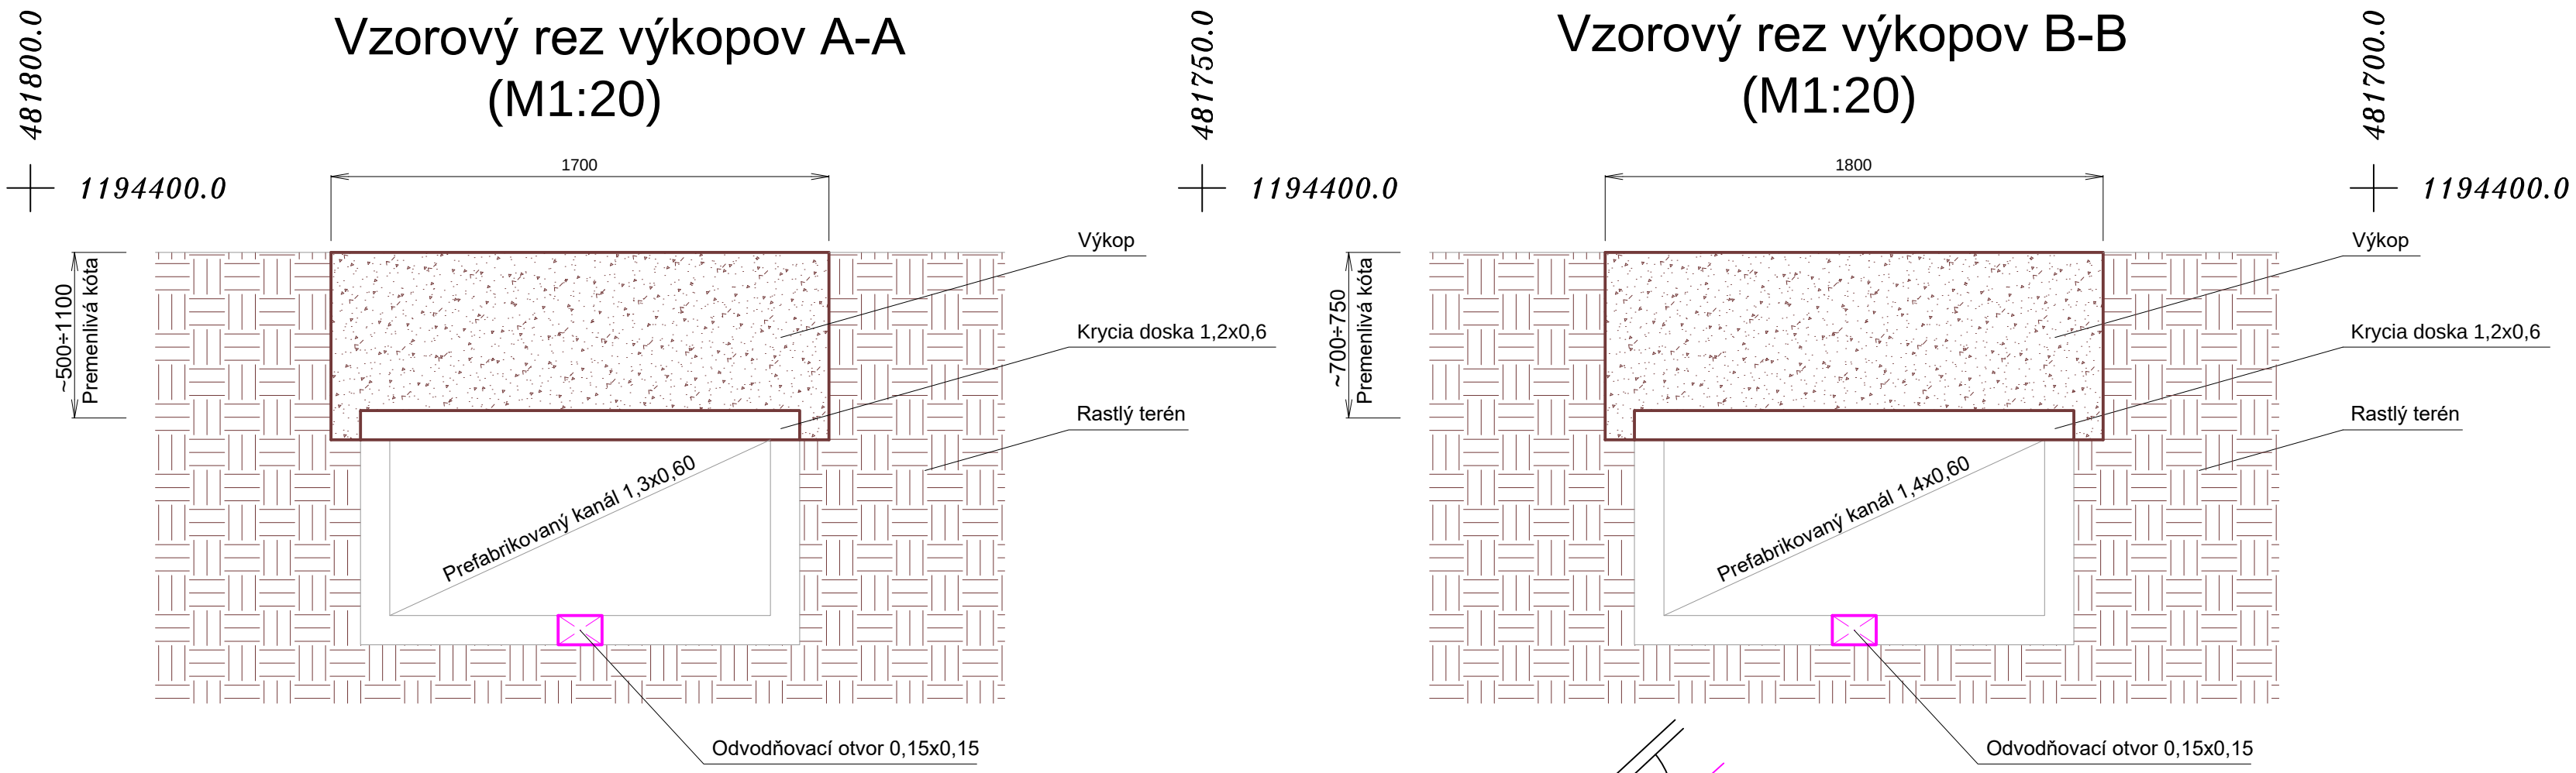

Pred začiatkom výkopových prác je potrebné aby dodávateľ v trase teplovodu zabezpečil polohopisné a výškopisné vytýčenie všetkých inžinierskych sietí a podzemných objektov
Potrubie bude vedené v trase stávajúceho teplovodu
Betónové kryty chodníkov v trase teplovodu vybúrať v šírke 1,7 a 1,8 m
Zeminu nad kanálom odstrániť v pásu šírky 1,7 a 1,8 m
Kanálové krycie dosky odstrániť
Potrubné rozvody teplovodu zdemontovať vrátane podperných konštrukcií
V dne kanálu zhotoviť odvodňovacie otvory v rozteči cca 5 m
Kanál vyčistiť
Odvodňovacie otvory odrenážovať kamenivom frakcie cca 50mm
Na dne kanálu zhotoviť zhutnené pieskové lôžko (v.č.7)
Po montáži potrubia potrubie obsypať štrkopieskom (v.č.7)
Nad potrubia položiť výstražnú fóliu (v.č.3)
Vybúrané pásy betónových krytov chodníkov zabetónovaním uviesť do pôvodného stavu (v.č.7)
Ryhu v trávnom teréne zasypať prehodenu zeminou, vyrovnať a zatravníť (v.č.7)
Výkopy v chodníkoch premostiť lávkami pre peších
Otvorený výkop je potrebné zabezpečiť proti pádu osôb
Po dobu výstavby je potrebné aby doávateľ zabezpečil organizáciu dopravy s dopravným značením

- Búranie
- Výkopy, odstránenie krycích dosák kanálu

Búracie práce a výkopy:

- ①

Vybúranie betónovej dosky chodníku - hr.100mm
- ②

Vybúranie betónovej dosky chodníku - hr.100mm
- ③

Rozobratie okapového chodníku, odložiť k spätnému použitiu
- ④

Výkopy š = 1,7 a 1,8 m
Odstránenie krycích dosák kanálu
Vybúranie odvodňovacích otvorov v dne kanálu 0,15x0,15 - 26 ks
- Výrub stromov - 4 ks

Zodp.projektant	Vypracoval:	Kreslil:	
Ing. Spurný Zdeněk	Ing. Spurný Zdeněk	Ing. Spurný Zdeněk	
VÚC: Trenč. samospr. kraj Obv.úrad: Trenčín Mestský úrad: Ilava			
Investor: Mesto Ilava, Mierové námestie 16/3, Ilava			Jilemnického 17, 911 01 Trenčín
Stavba: Rekonštr. vonk. rozvodu tepla z CTZ SNP ILAVA - 1.etapa, 2.časť + 2.etapa, 1.časť			Dátum: 06/2016
Stavebno-technické riešenie			Formát: 8A4
Názov: 1.etapa, 2.časť			Zák.číslo: 05-06/2016
BD č. 515, 516, 518 Zemné práce a vonkajšie stavebné úpravy			Stupeň: Projekt
Mierka: 1:250			Číslo výkresu: 13