
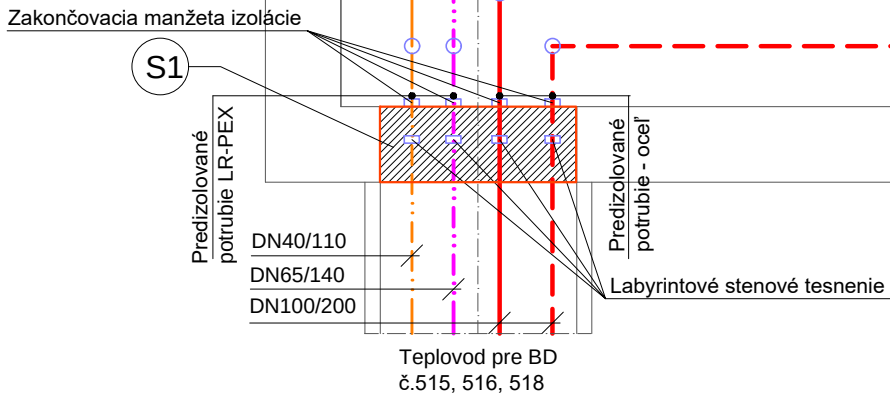


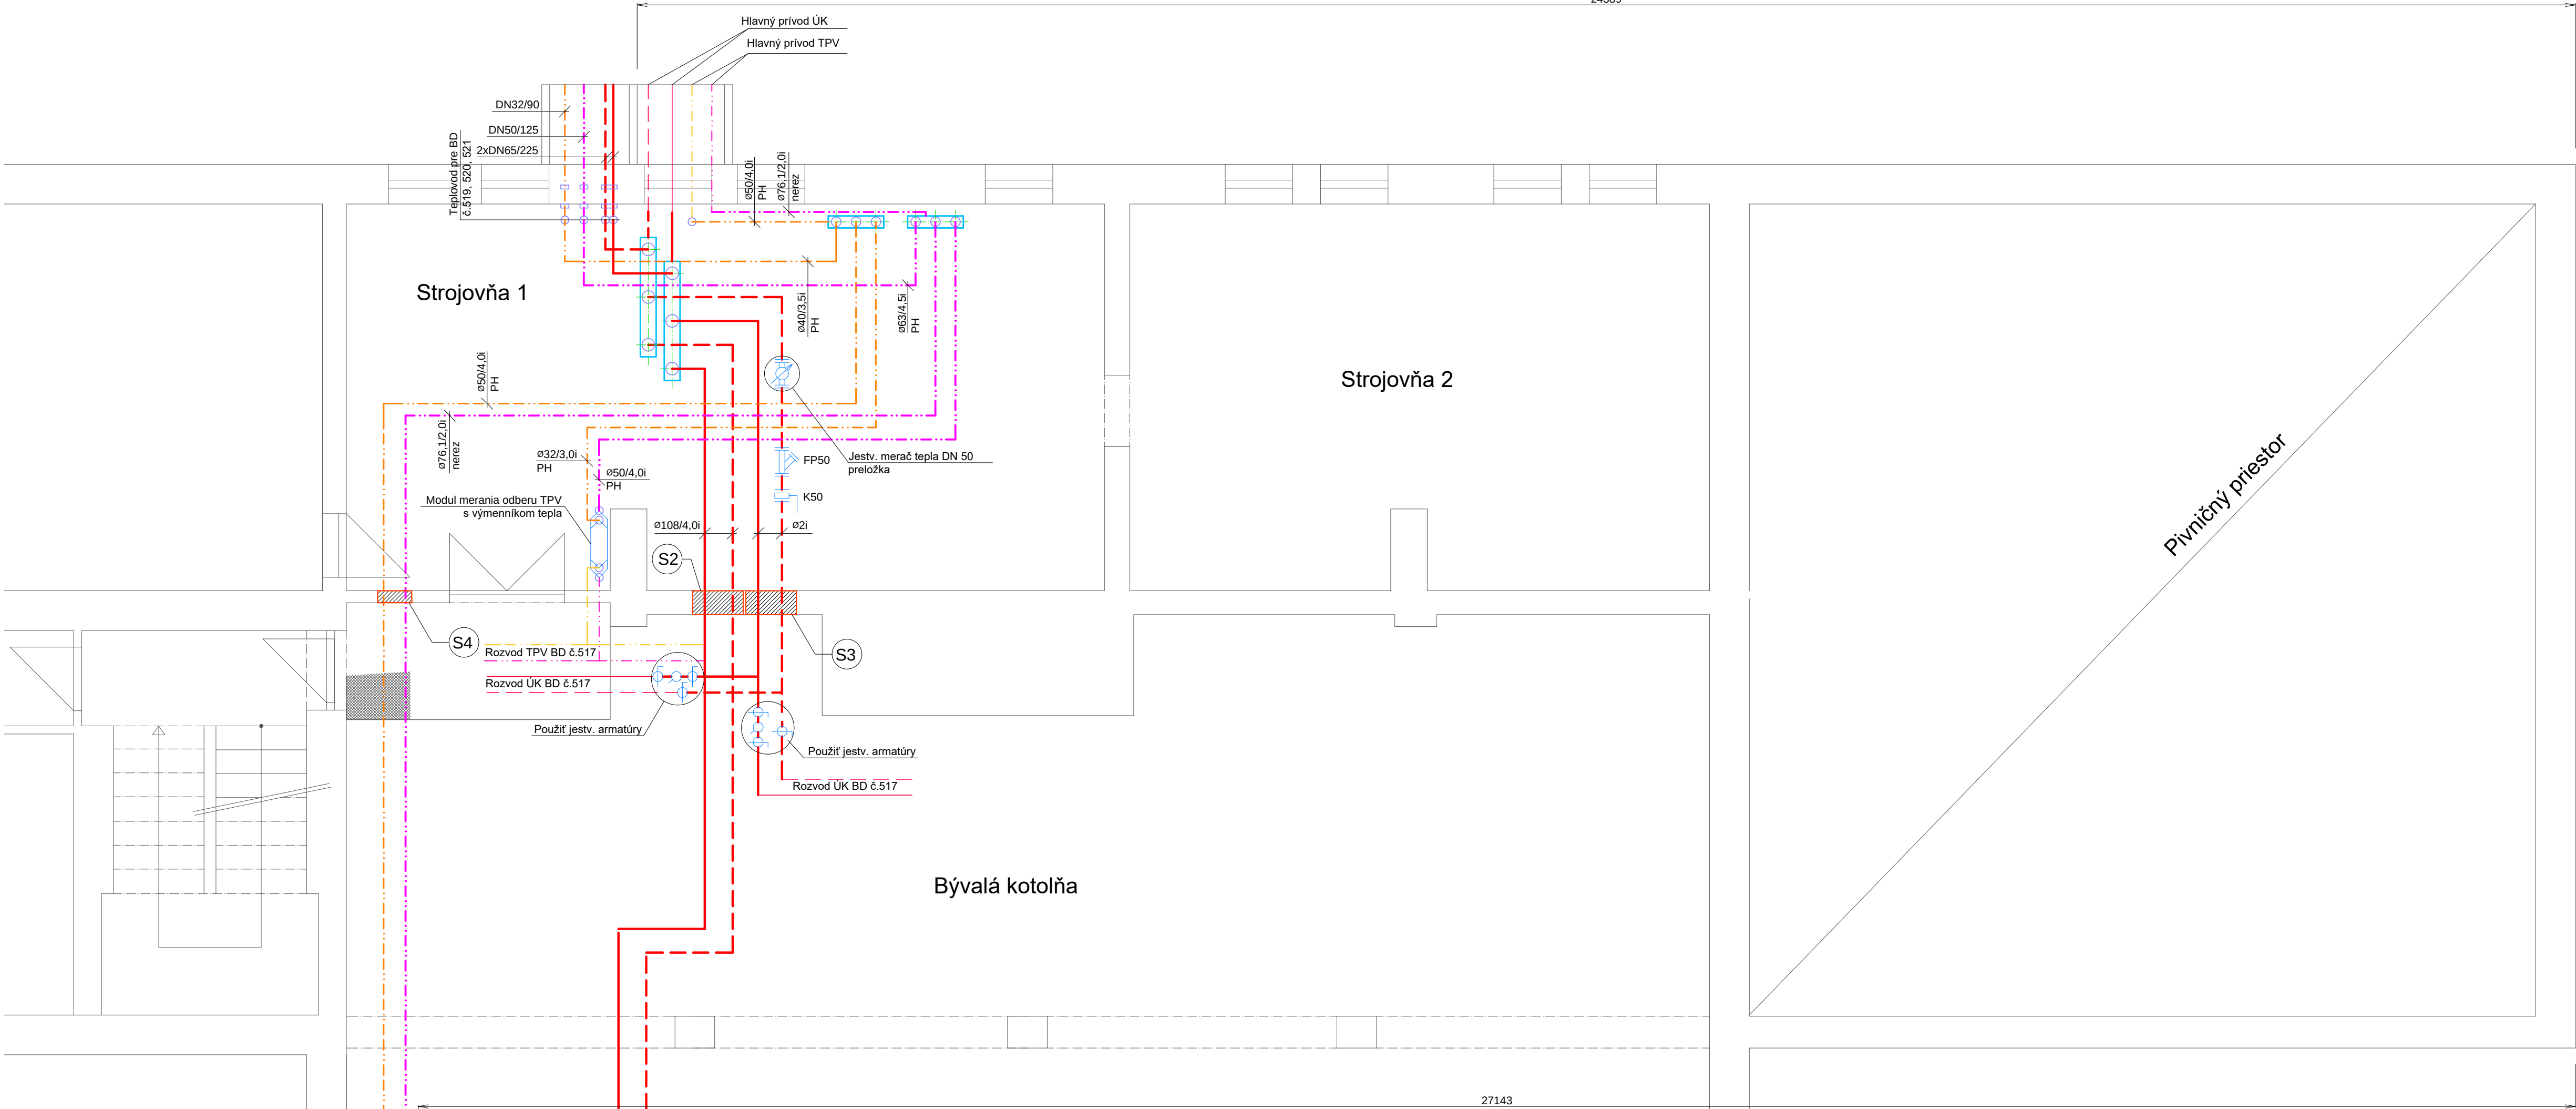

STAVEBNÉ ÚPRAVY:

- S1 - zamurovanie otvoru 1400x600
- S2 - zamurovanie otvoru 1000x400
- S3 - zamurovanie otvoru 600x300
- S4 - zamurovanie otvoru 600x300

POTRUBIA NOVÉ:

- Vykurovací voda - prívod 70°C
- Vykurovací voda - späť 50°C
- Teplá pitná voda 55°C
- Cirkulácia teplej pitnej vody 45°C

POTRUBIA PŮVODNÉ:

- Vykurovací voda - prívod 70°C
- Vykurovací voda - späť 50°C
- Teplá pitná voda 55°C
- Cirkulácia teplej pitnej vody 45°C

Zodp.projektant Ing. Spurný Zdeněk	Vypracoval: Ing. Spurný Zdeněk	Kreslil: Ing. Spurný Zdeněk	
VÚC: Trenč. samospr. kraj Obv.úrad: Trenčín Mestský úrad: Ilava			
Investor: Mesto Ilava, Mierové námestie 16/3, Ilava			
Stavba: Rekonštr. vonk. rozvodu tepla z CTZ SNP ILAVA - 1.etapa, 2.časť + 2.etapa, 1.časť			
Stavebno-technické riešenie			
Názov: 1.etapa, 2.časť			
Úpravy rozvodov v BD č.517			
Mierka: 1:50			Číslo výkresu: 3