

Výkres vytvoril program pp_vod
ÚZEMIE OBCE
ČÍSLO PARCELNÉ
POVRCH ÚZEMIA

MIERKA 1:500/100

Obec Pavlovce
Rekonštrukcia vodovodu
v obci Pavlovce, časť Podlipníky
Pozdĺžny profil "A"

HLKA VÝKOPU

KÓTA VÝKOPU

HLKA DNA POTRUBIA

KÓTA DNA POTRUBIA

KÓTA PÁVODNÉHO TERÉNU

ZROVNÁVACIA ROVINA

STANIČNIE [km]
Dlmm)-MATERIÁL-DĹŽKA[m]
SKLON[‰]-DĹŽKA[m]
ULOŽENIE POTRUBIA
PRIETOK[ℓ/s]-RYCHLOSŤ[m/s]
MER.STRÁTA[m/m]-kPa[m]

(c)AutoPEN Liberec, tel:481120160, autopen@volny.cz

Pavlovce- časť Podlipníky

2997/6

asfaltová cesta

Uzáver

STL

Telekom

Orange

Reg.STL-NTL

Pr_plyn

Prip_v

Prip_v

Stara_voda

Nova_voda

Prip_voda

Prip_voda

zeleň

asfaltová cesta

zeleň

Ochr_pas

VTL200

Ochr_pas

Prip_voda

KU

STL

Telekom

Orange

Reg.STL-NTL

Pr_plyn

Prip_v

Prip_v

Stara_voda

Nova_voda

Prip_voda

Prip_voda

zeleň

asfaltová cesta

zeleň

Ochr_pas

VTL200

Ochr_pas

Prip_voda

KU

STL

Telekom

Orange

Reg.STL-NTL

Pr_plyn

Prip_v

Prip_v

Stara_voda

Nova_voda


Prip_voda

Prip_voda

zeleň

asfaltová cesta

zeleň

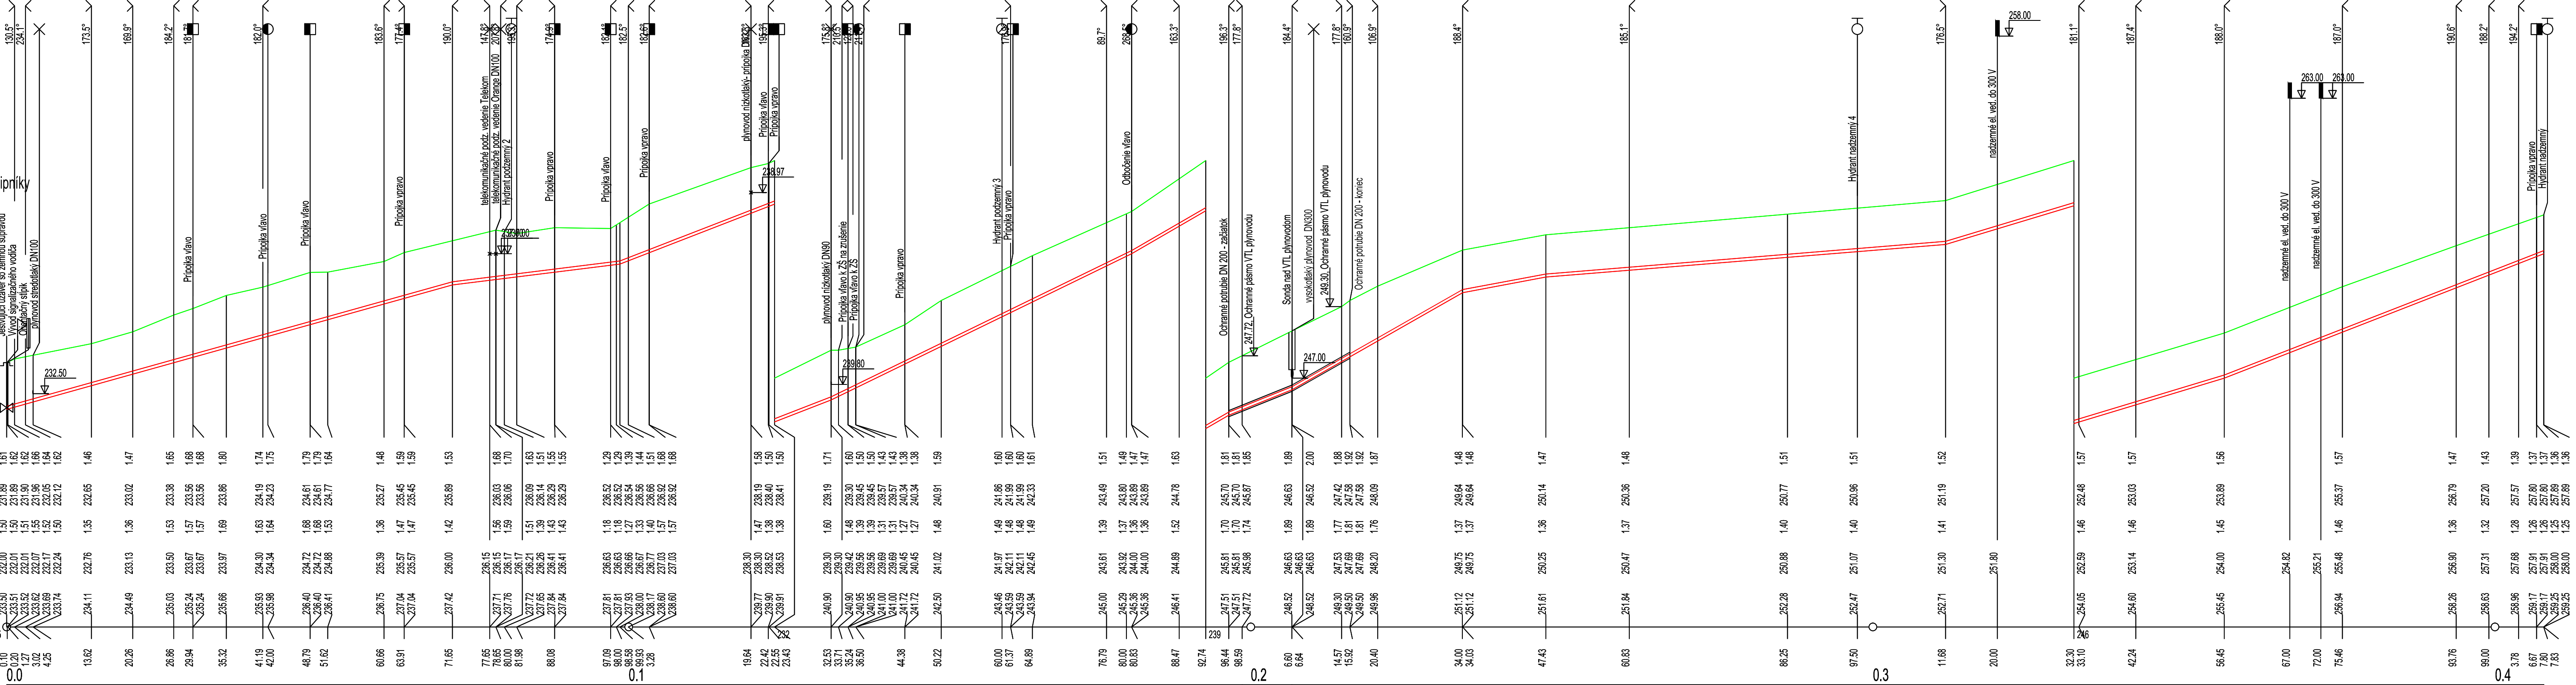

D100-Polyetylénová rúra DN100 mm x 3,7, SDR11, 1,0 MPa.-198.59					D100-Polyetylénová rúra DN100 mm x 3,7, SDR11, 1,0 MPa.-201.23					
55.8-71.65	24.9-26.93	77.5-33.95	97.3-48.30	115.9-15.61	80.4-10.20	113.9-27.39	37.3-13.40	16.3-64.25	60.3-44.77	77.9-51.38
Pieskové lôžko 150 mm, obsyp 300 mm						Pretlak pod VTL plynovodom				
7.5-0.95										
0.0125-0.1224										

Vypracoval: Ing. Jozef SCHLOSSER Investor: Obec Pavlovce, Pavlovce 143, 094 31 Hanušovce n. Topľou Stavba: Rekonštrukcia vodovodu v obci Pavlovce	Projektant: Ing. Jozef SCHLOSSER Solčianska ul. 4, 71 Prievidza: Makareňkova 94, 080 06 Luboča e-mail: ekoarch.sro@gmail.com, mob. 094852257 080 01 PREŠOV	EkoArch, spol. s r.o.
Objekt: Rekonštrukcia vodovodu, časť Podlipníky	Arch.č. 09/23-RP Diel: E Formát: A4 Mierka:	Účel: DUR, DSP Datum: 09/2023 Príloha: 2
Obsah: Pozdĺžny profil vodovodu		