

10NP_LEGENDA MIESTNOSTÍ - BUNKA 6		
č.m.	Účel miestnosti	Plocha
10.29	3-Lôžková izba	18,00 m <sup>2</sup>
10.29.1	Umývaňa	3,71 m <sup>2</sup>
10.29.2	Wc	1,13 m <sup>2</sup>
10.29.3	Predsieň	3,02 m <sup>2</sup>
10.29.L	Logia	2,93 m <sup>2</sup>
10.30	2-Lôžková izba	11,96 m <sup>2</sup>
10.30.L	Logia	2,93 m <sup>2</sup>
10.31	3-Lôžková izba	18,00 m <sup>2</sup>
10.31.2	Predsieň	3,09 m <sup>2</sup>
10.31.L	Logia	2,93 m <sup>2</sup>
10.32	2-Lôžková izba	11,96 m <sup>2</sup>
10.32.L	Logia	2,93 m <sup>2</sup>

10NP_LEGENDA MIESTNOSTÍ - BUNKA 7		
č.m.	Účel miestnosti	Plocha
10.33	3-Lôžková izba	18,00 m <sup>2</sup>
10.33.1	Umývaňa	3,71 m <sup>2</sup>
10.33.2	Wc	1,13 m <sup>2</sup>
10.33.3	Predsieň	3,02 m <sup>2</sup>
10.33.L	Logia	2,93 m <sup>2</sup>
10.34	2-Lôžková izba	11,96 m <sup>2</sup>
10.34.L	Logia	2,93 m <sup>2</sup>
10.35	3-Lôžková izba	18,00 m <sup>2</sup>
10.35.3	Predsieň	3,09 m <sup>2</sup>
10.35.L	Logia	2,93 m <sup>2</sup>
10.36	2-Lôžková izba	11,96 m <sup>2</sup>
10.36.L	Logia	2,93 m <sup>2</sup>

10NP_LEGENDA MIESTNOSTÍ - BUNKA 8		
č.m.	Účel miestnosti	Plocha
10.37	3-Lôžková izba	18,00 m <sup>2</sup>
10.37.1	Umývaňa	3,71 m <sup>2</sup>
10.37.2	Wc	1,13 m <sup>2</sup>
10.37.3	Predsieň	3,02 m <sup>2</sup>
10.37.L	Logia	2,93 m <sup>2</sup>
10.38	2-Lôžková izba	11,96 m <sup>2</sup>
10.38.L	Logia	2,93 m <sup>2</sup>
10.39	3-Lôžková izba	18,00 m <sup>2</sup>
10.39.4	Predsieň	3,09 m <sup>2</sup>
10.39.L	Logia	2,93 m <sup>2</sup>
10.40	2-Lôžková izba	11,96 m <sup>2</sup>
10.40.L	Logia	2,93 m <sup>2</sup>

10NP_LEGENDA MIESTNOSTÍ - BUNKA 9		
č.m.	Účel miestnosti	Plocha
10.41	3-Lôžková izba	18,00 m <sup>2</sup>
10.41.1	Umývaňa	2,99 m <sup>2</sup>
10.41.2	Wc	1,13 m <sup>2</sup>
10.41.3	Predsieň	3,09 m <sup>2</sup>
10.41.L	Logia	2,93 m <sup>2</sup>
10.42	2-Lôžková izba	11,96 m <sup>2</sup>
10.42.L	Logia	2,93 m <sup>2</sup>
10.43	3-Lôžková izba	18,00 m <sup>2</sup>
10.43.4	Predsieň	3,09 m <sup>2</sup>
10.43.L	Logia	2,93 m <sup>2</sup>
10.44	2-Lôžková izba	11,96 m <sup>2</sup>
10.44.L	Logia	2,93 m <sup>2</sup>

10NP_LEGENDA MIESTNOSTÍ - BUNKA 10		
č.m.	Účel miestnosti	Plocha
10.45	3-Lôžková izba	18,00 m <sup>2</sup>
10.45.1	Umývaňa	2,99 m <sup>2</sup>
10.45.2	Wc	1,13 m <sup>2</sup>
10.45.3	Predsieň	3,09 m <sup>2</sup>
10.45.L	Logia	2,93 m <sup>2</sup>
10.46	2-Lôžková izba	11,96 m <sup>2</sup>
10.46.L	Logia	2,93 m <sup>2</sup>
10.47	3-Lôžková izba	18,00 m <sup>2</sup>
10.47.8	Predsieň	3,09 m <sup>2</sup>
10.47.L	Logia	2,93 m <sup>2</sup>
10.48	2-Lôžková izba	11,96 m <sup>2</sup>
10.48.L	Logia	2,93 m <sup>2</sup>

10NP_LEGENDA MIESTNOSTÍ - BUNKA 11		
č.m.	Účel miestnosti	Plocha
10.49	3-Lôžková izba	18,00 m <sup>2</sup>
10.49.1	Umývaňa	2,99 m <sup>2</sup>
10.49.2	Wc	1,13 m <sup>2</sup>
10.49.3	Predsieň	3,09 m <sup>2</sup>
10.49.L	Logia	2,93 m <sup>2</sup>
10.50	2-Lôžková izba	11,96 m <sup>2</sup>
10.50.L	Logia	2,93 m <sup>2</sup>
10.51	3-Lôžková izba	18,00 m <sup>2</sup>
10.51.2	Predsieň	3,09 m <sup>2</sup>
10.51.L	Logia	2,93 m <sup>2</sup>
10.52	2-Lôžková izba	11,96 m <sup>2</sup>
10.52.L	Logia	2,93 m <sup>2</sup>

## LEGENDA MATERIÁLOV

- ŽELEZOBETÓNOVÝ STĚP/PILIER
- OBVODOVÝ NENOSNÝ KERAMZITOVÝ ŽB. STĚNOVÝ PANEL hr. 200mm
- MUROVACIA DELIACA NENOSNÁ TVAROVACA hr. 65, 120 a 150mm NA SPOJOVACÍ MALTU
- PREFABRIKOVANÝ NOSNÝ ŽB. STĚNOVÝ PANEL hr. 150mm
- KAZETOVÝ SDK PODHLAD


## LEGENDA STAVEBNÝCH ÚPRAV

- ZDRAVOTECHNIKA
- H2- VÝKLENOK 620/620/230mm, S.H. = 1250mm OD PODLAHY
- Z110- PRIERAZ 300/300, S.H. = 2760mm OD PODLAHY
- Z110- PRIERAZ 300/300, S.H. = 3655mm OD PODLAHY
- Z18- DRAŽKA 250/250mm, ZAČÍNA -3,700 KONČÍ +35,500 (CEZ NOSNÍK 8/25)
- ELEKTROINSTALÁCIA
- E1- NIKA 500/500/200mm, S.H. = 1350mm OD PODLAHY
- E4- ZVISLÁ DRAŽKA 400/500mm OD -1500 PO 12NP (CEZ STROP)
- E5- VYBRATIE 100/100/30mm
- E6- VYBRATIE 50/50/30mm

- SLABOPRŮD
- Es1- ZVISLÁ DRAŽKA 20/10mm, OD -1500 OD 36,700
- Es2- VODODRŮV. DRAŽKA 20/10mm, S.H. = 250mm OD PODLAHY
- Es3- VYBRATIE 50/50/50mm, S.H. = 250mm OD PODLAHY
- ÚSTREDNÉ KÚRENIE
- UK1- PRIERAZ STROPOM 100/200mm
- UK2- PRIERAZ STROPOM 100/100mm
- UK3- PRIERAZ STROPOM 200/250mm
- UK4- ZVISLÁ DRAŽKA 80/350mm OD -3,350 PO +35,000
- UK10-11 xPRIERAZ MŮROM 100/100mm, OS. = 150 A OS. = 500mm OD PODLAHY

## LEGENDA ZNAČIEK

- H HYDRANT 3550x650mm, TYP... "B"
- DRÁŽKA, PRESTUP: ZTI, E, Es, UK
- VYKUROVACIE TELESO
- STŮPACIE POTRUBIE VYKUROVACIEHO TELESÁ
- ELEKTRICKÁ ROZVÁŽOZICA A ISTACIA SKRINÁ

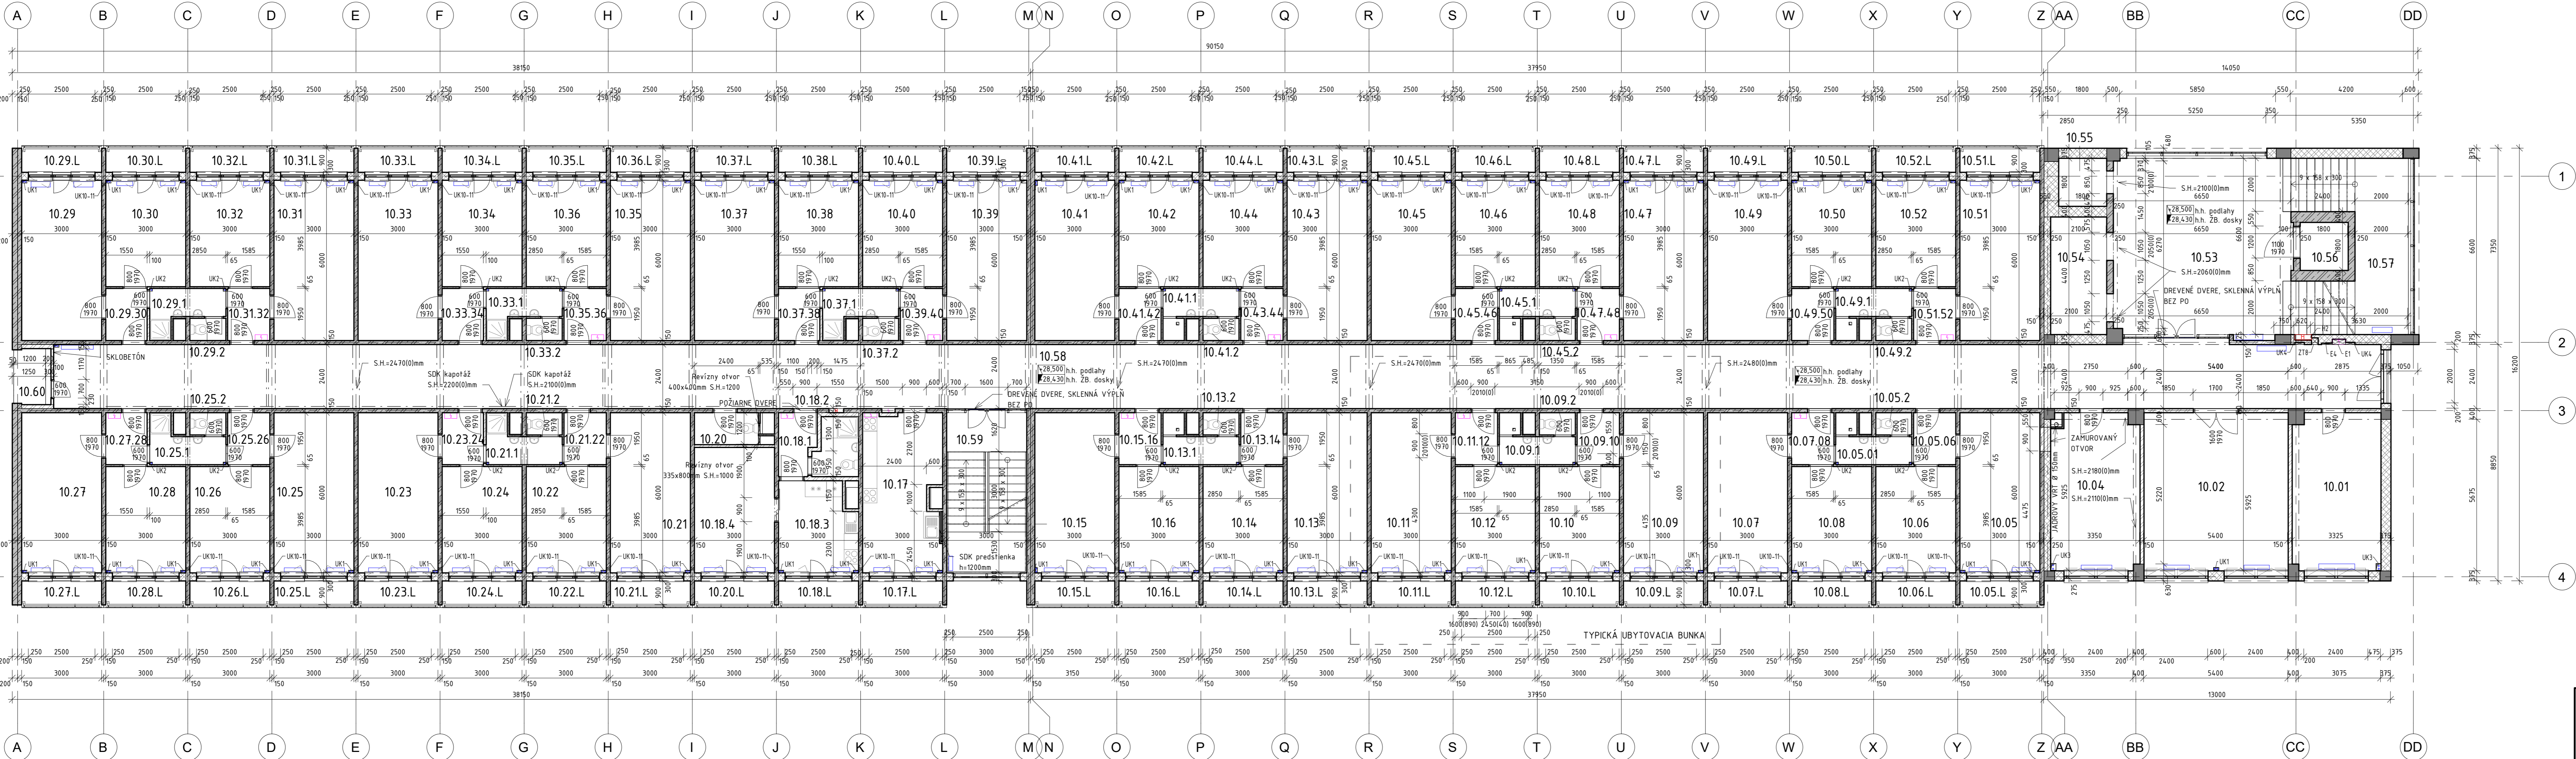

10NP_LEGENDA MIESTNOSTÍ - BUNKA 5		
č.m.	Účel miestnosti	Plocha
10.25	3-Lôžková izba	18,00 m <sup>2</sup>
10.25.1	Umývaňa	3,71 m <sup>2</sup>
10.25.2	Wc	1,13 m <sup>2</sup>
10.25.3	Predsieň	3,09 m <sup>2</sup>
10.25.L	Logia	2,93 m <sup>2</sup>
10.26	2-Lôžková izba	11,96 m <sup>2</sup>
10.26.L	Logia	2,93 m <sup>2</sup>
10.27	3-Lôžková izba	18,00 m <sup>2</sup>
10.27.2	Predsieň	3,02 m <sup>2</sup>
10.27.L	Logia	2,93 m <sup>2</sup>
10.28	2-Lôžková izba	11,96 m <sup>2</sup>
10.28.L	Logia	2,93 m <sup>2</sup>

10NP_LEGENDA MIESTNOSTÍ - BUNKA 4		
č.m.	Účel miestnosti	Plocha
10.21	3-Lôžková izba	18,00 m <sup>2</sup>
10.21.1	Umývaňa	3,71 m <sup>2</sup>
10.21.2	Wc	1,13 m <sup>2</sup>
10.21.3	Predsieň	3,09 m <sup>2</sup>
10.21.L	Logia	2,93 m <sup>2</sup>
10.22	2-Lôžková izba	11,96 m <sup>2</sup>
10.22.L	Logia	2,93 m <sup>2</sup>
10.23	3-Lôžková izba	18,00 m <sup>2</sup>
10.23.2	Predsieň	3,02 m <sup>2</sup>
10.23.L	Logia	2,93 m <sup>2</sup>
10.24	2-Lôžková izba	11,96 m <sup>2</sup>
10.24.L	Logia	2,93 m <sup>2</sup>

10NP_LEGENDA MIESTNOSTÍ - APARTMÁN		
č.m.	Účel miestnosti	Plocha
10.18.1	3-Lôžková izba	3,10 m <sup>2</sup>
10.18.2	Sprcha a Wc	3,48 m <sup>2</sup>
10.18.3	Kuchynka	9,66 m <sup>2</sup>
10.18.4	Izba	14,10 m <sup>2</sup>
10.18.L	Logia	2,93 m <sup>2</sup>
10.20.L	Logia	2,93 m <sup>2</sup>

10NP_LEGENDA MIESTNOSTÍ - BUNKA 3		
č.m.	Účel miestnosti	Plocha
10.13	3-Lôžková izba	18,00 m <sup>2</sup>
10.13.1	Umývaňa	2,99 m <sup>2</sup>
10.13.2	Wc	1,13 m <sup>2</sup>
10.13.3	Predsieň	3,09 m <sup>2</sup>
10.13.L	Logia	2,93 m <sup>2</sup>
10.14	2-Lôžková izba	11,96 m <sup>2</sup>
10.14.L	Logia	2,93 m <sup>2</sup>
10.15	3-Lôžková izba	18,00 m <sup>2</sup>
10.15.6	Predsieň	3,09 m <sup>2</sup>
10.15.L	Logia	2,93 m <sup>2</sup>
10.16	2-Lôžková izba	11,96 m <sup>2</sup>
10.16.L	Logia	2,93 m <sup>2</sup>

10NP_LEGENDA MIESTNOSTÍ - BUNKA 2		
č.m.	Účel miestnosti	Plocha
10.09	3-Lôžková izba	18,00 m <sup>2</sup>
10.09.1	Umývaňa	2,99 m <sup>2</sup>
10.09.2	Wc	1,13 m <sup>2</sup>
10.09.3	Predsieň	3,09 m <sup>2</sup>
10.09.L	Logia	2,93 m <sup>2</sup>
10.10	2-Lôžková izba	11,96 m <sup>2</sup>
10.10.L	Logia	2,93 m <sup>2</sup>
10.11	3-Lôžková izba	18,00 m <sup>2</sup>
10.11.2	Predsieň	3,09 m <sup>2</sup>
10.11.L	Logia	2,93 m <sup>2</sup>
10.12	2-Lôžková izba	11,96 m <sup>2</sup>
10.12.L	Logia	2,93 m <sup>2</sup>

10NP_LEGENDA MIESTNOSTÍ - BUNKA 1		
č.m.	Účel miestnosti	Plocha
10.05	3-Lôžková izba	18,00 m <sup>2</sup>
10.05.1	Umývaňa	2,99 m <sup>2</sup>
10.05.2	Wc	1,13 m <sup>2</sup>
10.05.3	Predsieň	3,09 m <sup>2</sup>
10.05.L	Logia	2,93 m <sup>2</sup>
10.06	2-Lôžková izba	11,96 m <sup>2</sup>
10.06.L	Logia	2,93 m <sup>2</sup>
10.07	3-Lôžková izba	18,00 m <sup>2</sup>
10.07.8	Predsieň	3,09 m <sup>2</sup>
10.07.L	Logia	2,93 m <sup>2</sup>
10.08	2-Lôžková izba	11,96 m <sup>2</sup>
10.08.L	Logia	2,93 m <sup>2</sup>

10NP_LEGENDA MIESTNOSTÍ - SPOLNÉ PRIESTORY		
č.m.	Účel miestnosti	Plocha
10.01	Sklad prádla	19,43 m <sup>2</sup>
10.02	Sklad prádla	31,99 m <sup>2</sup>
10.04	Voľná miestnosť	19,29 m <sup>2</sup>
10.07	Kuchynka	17,15 m <sup>2</sup>
10.17.L	Logia kuchynky B1	2,93 m <sup>2</sup>
10.20	Wc	2,88 m <sup>2</sup>
10.53	Vestibul B3	44,78 m <sup>2</sup>
10.54	Výťah Z1	9,24 m <sup>2</sup>
10.55	Výťah Z2	3,24 m <sup>2</sup>
10.56	Výťah Z3	3,24 m <sup>2</sup>
10.57	Schodisko B3	22,80 m <sup>2</sup>
10.58	Chodba	210,54 m <sup>2</sup>
10.59	Schodisko B1	18,34 m <sup>2</sup>
10.60	Logia B1	2,94 m <sup>2</sup>

INVESTOR

Univerzita Komenského v Bratislave  
Safárikovo nám. 16  
818 06 Bratislava

YVSOKOSKOLSKÉ MESTO Ľ. ŠTÚRA - MYNY UK

Staré Grunty 36  
841 04 Bratislava

NÁZOV STAVBY

Modernizácia a obnova výškových budov  
Blok B VM Ľ. ŠTÚRA  
Mlyny UK

SPRACOVATEĽ PRŮ

VM PROJEKT, s.r.o.  
Bopnická 3  
Bratislava 831 04

KOORDINATOR PROJEKTU

Ing. Richard Takáč

VYPRACOVATEĽ

Ing. Matúš Čerovský  
Ing. Ján Tóth

ZODPOVEDNÝ PROJEKTANT

Ing. Vladimír Mhálik

HLAVNÝ NÁČERNÝ PROJEKTANT

Ing. Richard Takáč

STUPEŇ DOKUMENTÁCIE

DOKUMENTÁCIA SKUTKOVÉHO STAVU

ČÍSLO ZÁVADY

2004-30SS

PROJEKT

ARCHITECTONICKO-STAVEBNÉ ŘEŠENIE

ČÍSLO DŮ

50 01

NÁZOV STAVEBNÉHO OBJEKTU

BLOK B

ČÍSLO PRŮHODU

1:100

OBECNÝ VÝHLED

X. POSCHODIE B1-B3

ČÍSLO PRŮHODU

11