

09NP_LEGENDA MIESTNOSTÍ - BUNKA 6		
Č.m.	Účel miestnosti	Plocha
9.29	3-Lôžková izba	18,00 m²
9.29.1	Umývaňa	3,71 m²
9.29.2	Wc	1,13 m²
9.29.30	Predsieň	3,02 m²
9.29.L	Logia	2,93 m²
9.30	2-Lôžková izba	11,96 m²
9.30.L	Logia	2,93 m²
9.31	3-Lôžková izba	18,00 m²
9.31.32	Predsieň	3,09 m²
9.31.L	Logia	2,93 m²
9.32	2-Lôžková izba	11,96 m²
9.32.L	Logia	2,93 m²

09NP_LEGENDA MIESTNOSTÍ - BUNKA 7		
Č.m.	Účel miestnosti	Plocha
9.33	3-Lôžková izba	18,00 m²
9.33.1	Umývaňa	3,71 m²
9.33.2	Wc	1,13 m²
9.33.34	Predsieň	3,02 m²
9.33.L	Logia	2,93 m²
9.34	2-Lôžková izba	11,96 m²
9.34.L	Logia	2,93 m²
9.35	3-Lôžková izba	18,00 m²
9.35.36	Predsieň	3,09 m²
9.35.L	Logia	2,93 m²
9.36	2-Lôžková izba	11,96 m²
9.36.L	Logia	2,93 m²

09NP_LEGENDA MIESTNOSTÍ - BUNKA 8		
Č.m.	Účel miestnosti	Plocha
9.37	3-Lôžková izba	18,00 m²
9.37.1	Umývaňa	3,71 m²
9.37.2	Wc	1,13 m²
9.37.38	Predsieň	3,02 m²
9.37.L	Logia	2,93 m²
9.38	2-Lôžková izba	11,96 m²
9.38.L	Logia	2,93 m²
9.39	3-Lôžková izba	18,00 m²
9.39.40	Predsieň	3,09 m²
9.39.L	Logia	2,93 m²
9.40	2-Lôžková izba	11,96 m²
9.40.L	Logia	2,93 m²

09NP_LEGENDA MIESTNOSTÍ - BUNKA 9		
Č.m.	Účel miestnosti	Plocha
9.41	3-Lôžková izba	18,00 m²
9.41.1	Umývaňa	2,99 m²
9.41.2	Wc	1,13 m²
9.41.42	Predsieň	3,09 m²
9.41.L	Logia	2,93 m²
9.42	2-Lôžková izba	11,96 m²
9.42.L	Logia	2,93 m²
9.43	3-Lôžková izba	18,00 m²
9.43.44	Predsieň	3,09 m²
9.43.L	Logia	2,93 m²
9.44	2-Lôžková izba	11,96 m²
9.44.L	Logia	2,93 m²

09NP_LEGENDA MIESTNOSTÍ - BUNKA 10		
Č.m.	Účel miestnosti	Plocha
9.45	3-Lôžková izba	18,00 m²
9.45.1	Umývaňa	2,99 m²
9.45.2	Wc	1,13 m²
9.45.46	Predsieň	3,09 m²
9.45.L	Logia	2,93 m²
9.46	2-Lôžková izba	11,96 m²
9.46.L	Logia	2,93 m²
9.47	2-Lôžková izba	18,00 m²
9.47.48	Predsieň	3,09 m²
9.47.L	Logia	2,93 m²
9.48	2-Lôžková izba	11,96 m²
9.48.L	Logia	2,93 m²

09NP_LEGENDA MIESTNOSTÍ - BUNKA 11		
Č.m.	Účel miestnosti	Plocha
9.49	3-Lôžková izba	18,00 m²
9.50	2-Lôžková izba	11,96 m²
9.52	2-Lôžková izba	11,96 m²
9.51	3-Lôžková izba	18,00 m²
9.49.50	Predsieň	3,09 m²
9.49.1	Umývaňa	2,99 m²
9.49.2	Wc	1,13 m²
9.51.52	Predsieň	3,09 m²
9.49.L	Logia	2,93 m²
9.50.L	Logia	2,93 m²
9.52.L	Logia	2,93 m²
9.51.L	Logia	2,93 m²

LEGENDA MATERIÁLOV

- ŽELEZOBETÓNOVÝ STĚP/PIILER
- OBVODOVÝ NENOSNÝ KERAMZITOVÝ ŽB. STĚNOVÝ PANEL hr. 200mm
- MUROVACIA DELIACA NENOSNÁ TVAROVKA hr. 65, 120 A 150mm NA SPOJOVACIU MALTU
- PREFABRIKOVANÝ NOSNÝ ŽB. STĚNOVÝ PANEL hr. 150mm
- KAZETOVÝ SDK PODLAH

LEGENDA STAVEBNÝCH ÚPRAV


- ZDRAVOTECHNIKA**
- H2- VÝFLEKOV 620/620/230mm, S.H. = 1250mm OD PODLAHY
- Z71- PRIERAZ 300/300, S.H. = 2160mm OD PODLAHY
- Z110- PRIERAZ 300/300, S.H. = 365mm OD PODLAHY
- Z18- DRAŽKA 250/250mm, ZAČÍNA -3,700 KONČÍ +35,500 (ČEZ NOSNÍK B/25)
- ELEKTROINŠTALÁCIA**
- E1- NIKA 500/500/220mm, S.H. = 1350mm OD PODLAHY
- E4- ZVISLÁ DRAŽKA 400/50mm OD -1500 PO 12NP (ČEZ STROP)
- E5- VYBRATIE 100/100/30mm
- E6- VYBRATIE 50/300/30mm

SLABOPRÚD

- Es1- ZVISLÁ DRAŽKA 20/10mm, OD -1500 DO 36,700
- Es2- VODOROV. DRAŽKA 20/10mm, S.H. = 250mm OD PODLAHY
- Es3- VYBRATIE 50/50/50mm, S.H. = 250mm OD PODLAHY
- ÚSTREDNÉ KÚRENIE**
- UK1- PRIERAZ STROPOM 100/200mm
- UK2- PRIERAZ STROPOM 100/100mm
- UK3- PRIERAZ STROPOM 200/250mm
- UK4- ZVISLÁ DRAŽKA 80/350mm OD -3,350 PO +35,000
- UK10-11xPRIERAZ HŮROM 100/100mm, OS. = 150 A OS. = 500mm OD PODLAHY

LEGENDA ZNAČIEK

- HYDRANT §550xv 650mm, TYP... "B"
- DRAŽKA, PRESTUP: ZTI, E, Es, UK
- VYKUROVACIE TELESO
- STŮPACIE POTRUBIE VYKUROVACIEHO TELES
- ELEKTRICKÁ ROZVÁDZACIA A IŠTACIA SKRIN

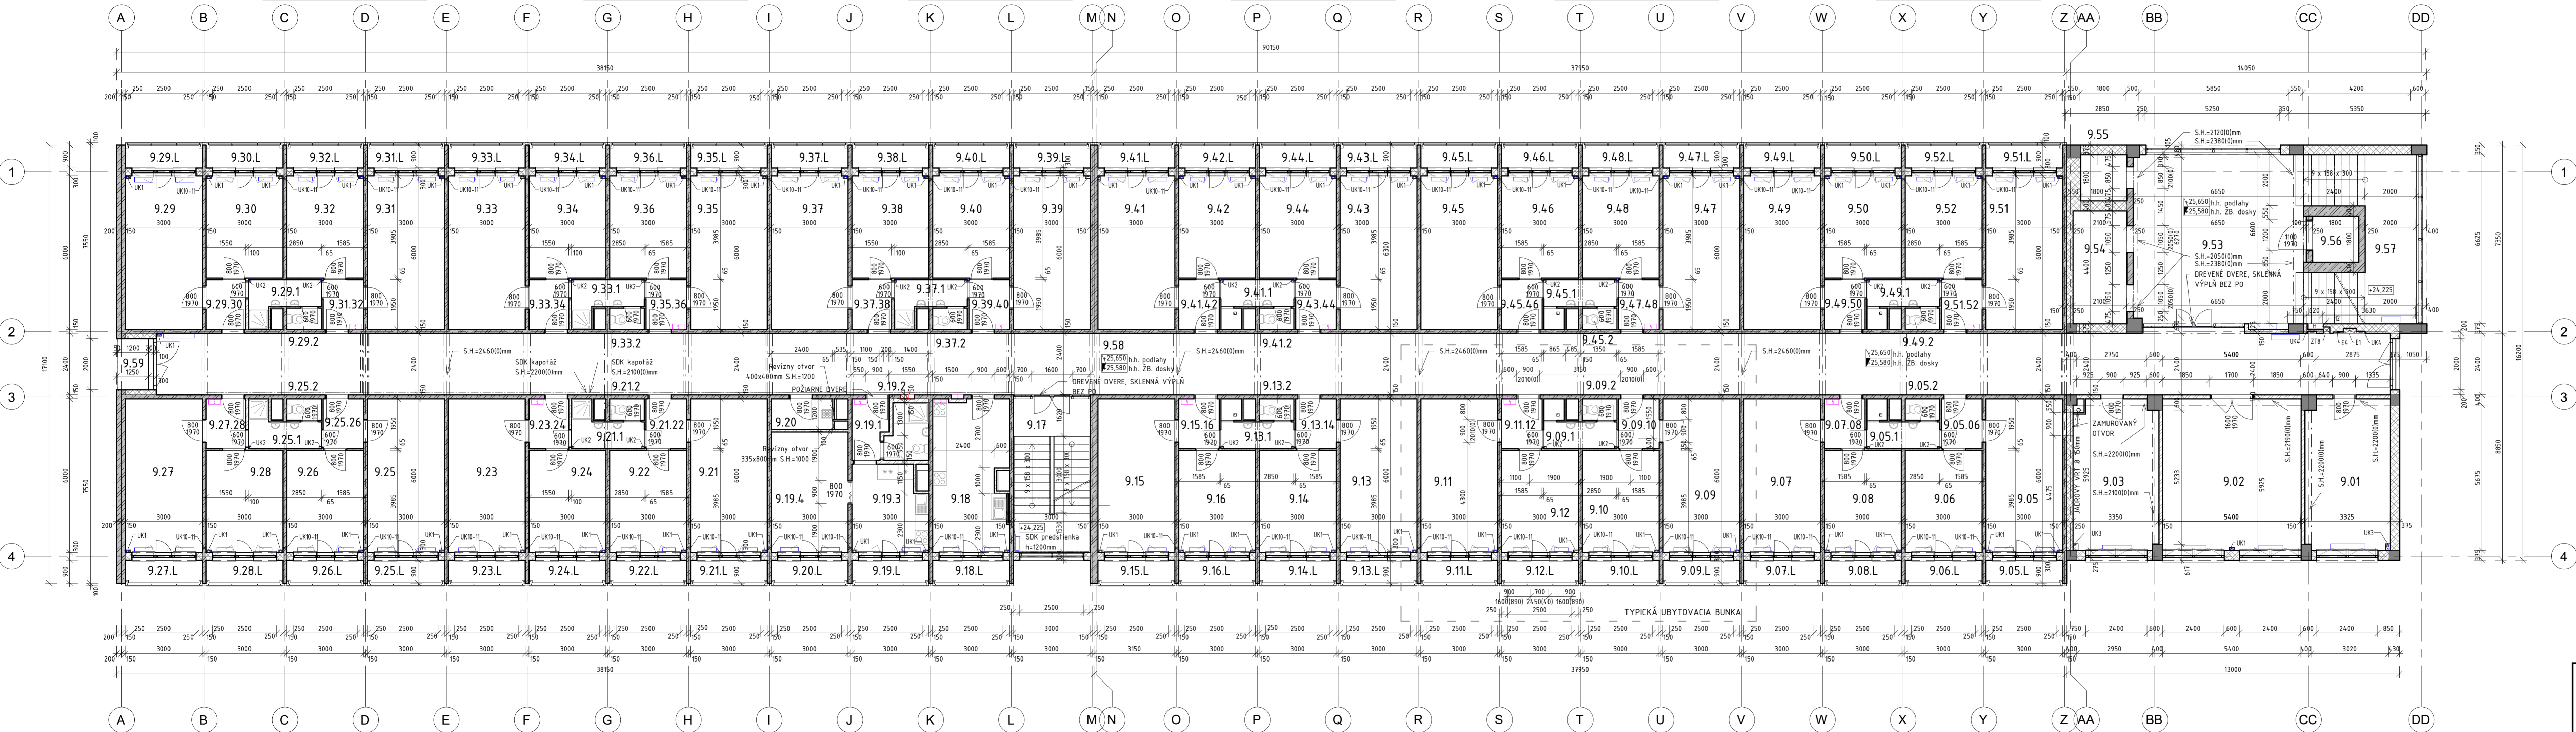

09NP_LEGENDA MIESTNOSTÍ - BUNKA 5		
Č.m.	Účel miestnosti	Plocha
9.25	3-Lôžková izba	18,00 m²
9.25.1	Umývaňa	3,71 m²
9.25.2	Wc	1,13 m²
9.25.26	Predsieň	3,09 m²
9.25.L	Logia	2,93 m²
9.26	2-Lôžková izba	11,96 m²
9.26.L	Logia	2,93 m²
9.27	3-Lôžková izba	18,00 m²
9.27.28	Predsieň	3,02 m²
9.27.L	Logia	2,93 m²
9.28	2-Lôžková izba	11,96 m²
9.28.L	Logia	2,93 m²

09NP_LEGENDA MIESTNOSTÍ - BUNKA 4		
Č.m.	Účel miestnosti	Plocha
9.21	3-Lôžková izba	18,00 m²
9.21.1	Umývaňa	3,71 m²
9.21.2	Wc	1,13 m²
9.21.22	Predsieň	3,09 m²
9.21.L	Logia	2,93 m²
9.22	2-Lôžková izba	11,96 m²
9.22.L	Logia	2,93 m²
9.23	3-Lôžková izba	18,00 m²
9.23.24	Predsieň	3,02 m²
9.23.L	Logia	2,93 m²
9.24	2-Lôžková izba	11,96 m²
9.24.L	Logia	2,93 m²

09NP_LEGENDA MIESTNOSTÍ - APARTMÁN		
Č.m.	Účel miestnosti	Plocha
9.19.1	Predsieň	3,10 m²
9.19.2	Sprcha a WC	3,48 m²
9.19.3	Kuchynka	9,66 m²
9.19.4	Izba	14,10 m²
9.19.L	Logia	2,93 m²
9.20.L	Logia	2,93 m²

09NP_LEGENDA MIESTNOSTÍ - BUNKA 3		
Č.m.	Účel miestnosti	Plocha
9.19.1	3-Lôžková izba	18,00 m²
9.19.1.1	Umývaňa	2,99 m²
9.19.1.2	Wc	1,13 m²
9.19.1.4	Predsieň	3,09 m²
9.19.1.L	Logia	2,93 m²
9.19.2	2-Lôžková izba	11,96 m²
9.19.2.L	Logia	2,93 m²
9.19.3	3-Lôžková izba	18,00 m²
9.19.3.1	Predsieň	3,09 m²
9.19.3.L	Logia	2,93 m²
9.19.4	2-Lôžková izba	11,96 m²
9.19.4.L	Logia	2,93 m²

09NP_LEGENDA MIESTNOSTÍ - BUNKA 2		
Č.m.	Účel miestnosti	Plocha
9.09	3-Lôžková izba	18,00 m²
9.09.1	Umývaňa	2,99 m²
9.09.2	Wc	1,13 m²
9.09.10	Predsieň	3,09 m²
9.09.L	Logia	2,93 m²
9.10	2-Lôžková izba	11,96 m²
9.10.L	Logia	2,93 m²
9.11	3-Lôžková izba	18,00 m²
9.11.12	Predsieň	3,09 m²
9.11.L	Logia	2,93 m²
9.12	2-Lôžková izba	11,96 m²
9.12.L	Logia	2,93 m²

09NP_LEGENDA MIESTNOSTÍ - BUNKA 1		
Č.m.	Účel miestnosti	Plocha
9.05	3-Lôžková izba	18,00 m²
9.05.1	Umývaňa	2,99 m²
9.05.2	Wc	1,13 m²
9.05.10	Predsieň	3,09 m²
9.05.L	Logia	2,93 m²
9.06	2-Lôžková izba	11,96 m²
9.06.L	Logia	2,93 m²
9.07	3-Lôžková izba	18,00 m²
9.07.08	Predsieň	3,09 m²
9.07.L	Logia	2,93 m²
9.08	2-Lôžková izba	11,96 m²
9.08.L	Logia	2,93 m²

09NP_LEGENDA MIESTNOSTÍ - SPOLOČNÉ PRIESTORY		
Č.m.	Účel miestnosti	Plocha
9.01	Archív	19,43 m²
9.02	Tančiarňa	Neuzavreté
9.03	Sklad nábytku	Neuzavreté
9.17	Schodisko B1	18,34 m²
9.05.L	Logia	17,15 m²
9.06	2-Lôžková izba	2,93 m²
9.06.L	Logia	2,88 m²
9.07	3-Lôžková izba	44,60 m²
9.55	Výťah E1	3,24 m²
9.56	Výťah E3	3,24 m²
9.57	Schodisko B3	22,60 m²
9.58	Chodba	Neuzavreté
9.59	Logia B1	2,40 m²

0,00m ± = 193,00m n. m.

UNIVERZITA
Univerzita Komenského v Bratislave
Safárikovo nám. 6
818 06 Bratislava

VYSOKOŠKOLSKÉ MESTO Ľ. ŠTÚRA - MYJNY UK
Staré Grunty 36
841 04 Bratislava

NAZOV STAVBY
Modernizácia a obnova výškových budov
Blok B VM Ľ. Štúra
Mlyny UK

SPRACOVATEĽ ČASTÍ PD
VM PROJEKT, s.r.o.
Bojnácká 3
Bratislava 831 04

HLAVNÝ NÁČERNÝ PREZENT
Ing. Richard Takáč

INOVATÓR PROJEKTU
Ing. Richard Takáč

VÝKONKOVÁ
Ing. Matúš Čerovský
Ing. Ján Tóth

ZODPOVEDNÝ PREZENT
Ing. Vladimír Mhálik

HLAVNÝ NÁČERNÝ PREZENT
Ing. Richard Takáč

STUPEŇ DOKUMENTÁCIE
DOKUMENTÁCIA SKUTKOVÉHO STAVU

PROJEKT
ARCHITEKTONICKO-STAVEBNÉ REŠENIE

ČÍSLO ST.
50 01

NÁZOV STAVEBNÉHO OBJEKTU
BLOK B

FORMÁT
10X44

VEĽKOSŤ
1:100

ČÍSLO VÝKRESU
IX. POSCHODIE B1-B3

10