

03PP_LEGENDA MIESTNOSTÍ - SPOLOČNÉ PRIESTORY		
Č.m.	Účel miestnosti	Plocha
03.01	Sklad	16,60 m ²
03.02	Sklad	16,63 m ²
03.03	Sklad	14,68 m ²
03.04	Chodba	12,77 m ²
03.05	Garáž	4,18,17 m ²
03.06	Schodisko B1	15,21 m ²

LEGENDA MATERIÁLOV

- ŽELEZOBETÓNOVÝ STĹP/PILIER
- OBVODOVÝ NENOSNÝ KERAMZITOVÝ ŽB. STENOVÝ PANEL hr. 200mm
- MUROVACIA DELIACA NENOSNÁ TVAROVKA hr. 65, 120 A 150mm NA SPOJOVACIU MALTU
- PREFABRIKOVANÝ NOSNÝ ŽB. STENOVÝ PANEL hr. 150mm
- KAZETOVÝ SDK PODHEAD

LEGENDA STAVEBNÝCH ÚPRAV

ZDRAVOTECHNIKA

- H2- VÝKLENOK 620/620/230mm, S.H. = 1250mm OD PODLAHY
ZT7- PRIERAZ 300/300, S.H. = 2760mm OD PODLAHY
ZT10- PRIERAZ 300/300, S.H. = 365mm OD PODLAHY
ZT8- DRÁŽKA 250/250mm, ZAČÍNA -3,700 KONČÍ +35,500 (CEZ NOSNÍK 8/25)

ELEKTROINŠTALÁCIA

- E1- NIKA 500/500/200mm, S.H. = 1350mm OD PODLAHY
E4- ZVISLÁ DRÁŽKA 400/50mm OD -1,500 PO 12.NP (CEZ STROP)
E5- VYBRATIE 100/100/30mm
E6- VYBRATIE 50/300/30mm

SLABOPRÚD

- Es1- ZVISLÁ DRÁŽKA 20/10mm, OD -1,500 DO 36,700
Es2- VODOROV. DRÁŽKA 20/10mm, S.H. = 250mm OD PODLAHY
Es3- VYBRATIE 50/50/50mm, S.H. = 250mm OD PODLAHY

ÚSTREDNÉ KÚRENIE


- UK1- PRIERAZ STROPOM 100/200mm
UK2- PRIERAZ STROPOM 100/100mm
UK3- PRIERAZ STROPOM 200/250mm
UK4- ZVISLÁ DRÁŽKA 80/350mm OD -3,350 PO +35,000
UK10-11xPRIERAZ MŮROM 100/100mm, OS. = 150 A OS. = 500mm OD PODLAHY

LEGENDA ZNAČIEK

- H

HYDRANT 5.550xv.650mm, TYP..... "B"
- DRÁŽKA, PRESTUP: ZT, E, Es, UK
- VYKUROVACIE TELESO
- STŮPACIE POTRUBIE VYKUROVACIEHO TELESA
- 4

ELEKTRICKÁ ROZVÁDZACIA A ISTIACIA SKRINA

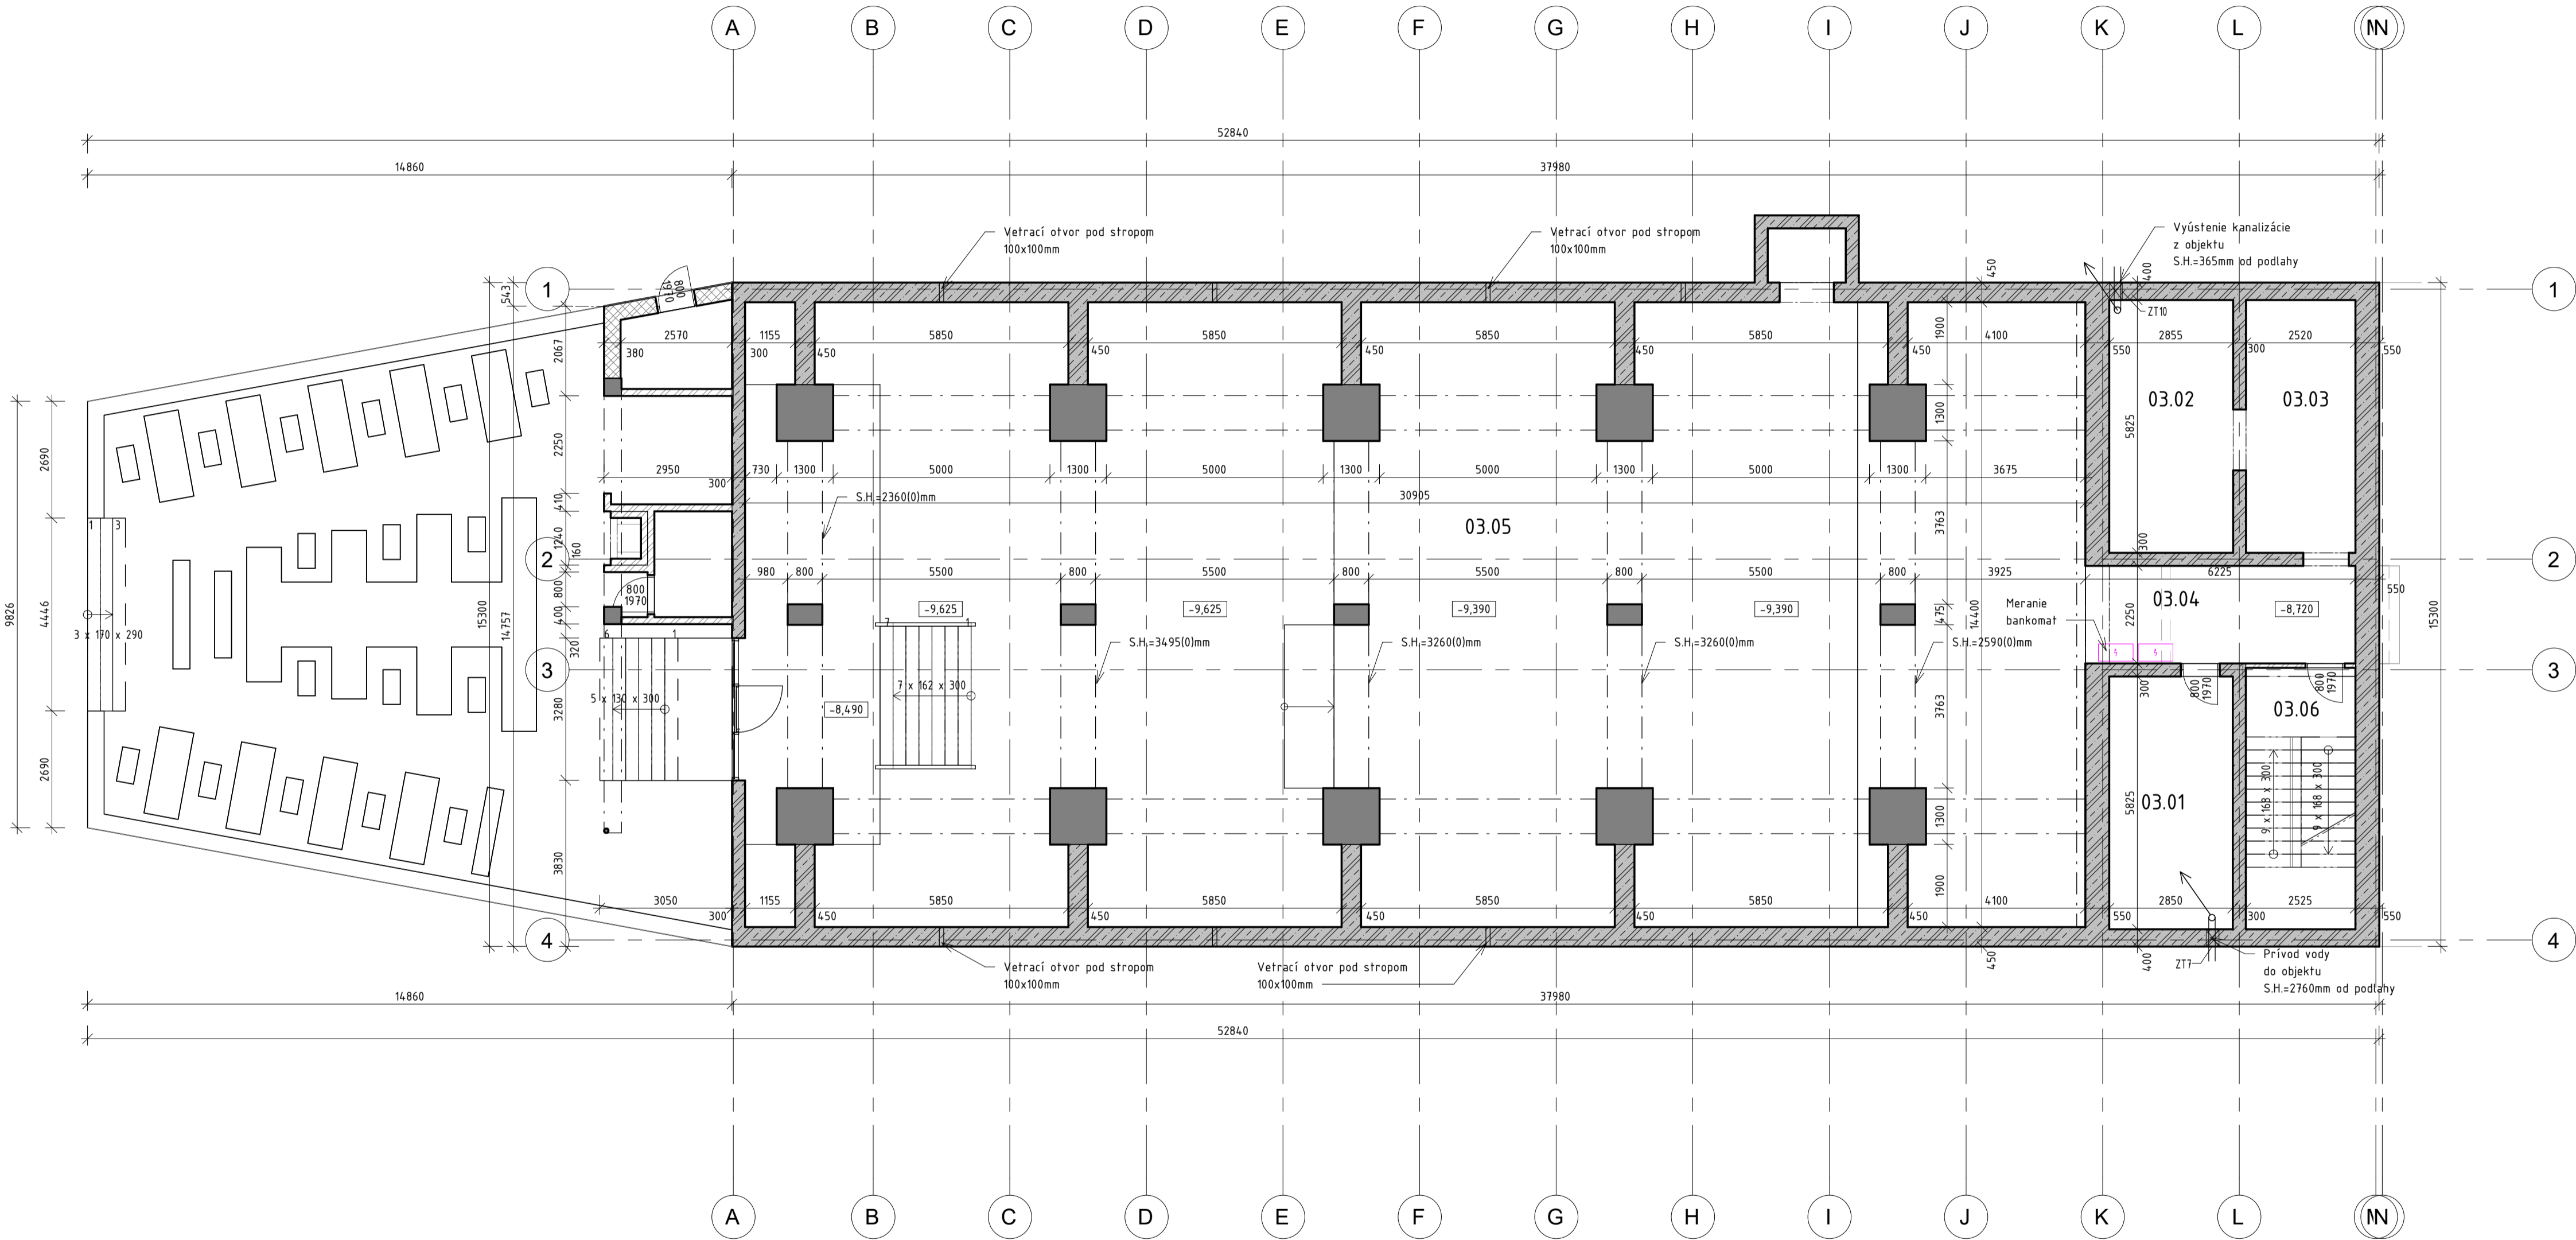

±0,000 = 193,00m n. m.

INVESTOR		<div>Univerzita Komenského v Bratislave Šafárikovo nám. 6 818 06 Bratislava</div>		<div>Logo of Univerzita Komenského v Bratislave</div>	<div>Vysokoškolské mesto Ľ. Štúra - Mlyny UK Staré Grunty 36 841 04 Bratislava</div>		<div>Logo of Vysokoškolské mesto Ľ. Štúra - Mlyny UK</div>	
NÁZOV STAVBY: Modernizácia a obnova výškových budov Blok B VM Ľ. Štúra Mlyny UK				SPRACOVATEĽ ČASTÍ PD: VM PROJEKT, s.r.o. Bajnická 3 Bratislava 831 04				<div>Logo of VM PROJEKT</div>
KOORDINÁTOR PROJEKTU:	VYPRACOVAV:	ZODPOVEDNÝ PROJEKTANT:	HLAVNÝ NÁMER PROJEKTU:					
Ing. Richard Takáč	Projektant	Schvalovateľ	Zkontroloval					
	Projektant							
STUPEŇ DOKUMENTÁCIE: DOKUMENTÁCIA SKUTKOVÉHO STAVU								ČÍSLO ČKADKY: 20043DSS
PROJEKTA: ARCHITEKTONICKO-STAVEBNÉ RIŠENIE								DAŤUM:
ČÍSLO SO:	NÁZOV STAVEBNÉHO OBJEKTU:	FORMÁT:						
SO 01	BLOK B	MERA:						
OBSAH VÝKRESU: III. SUTERÉN B1-B3								ČÍSLO VÝKRESU: 003