


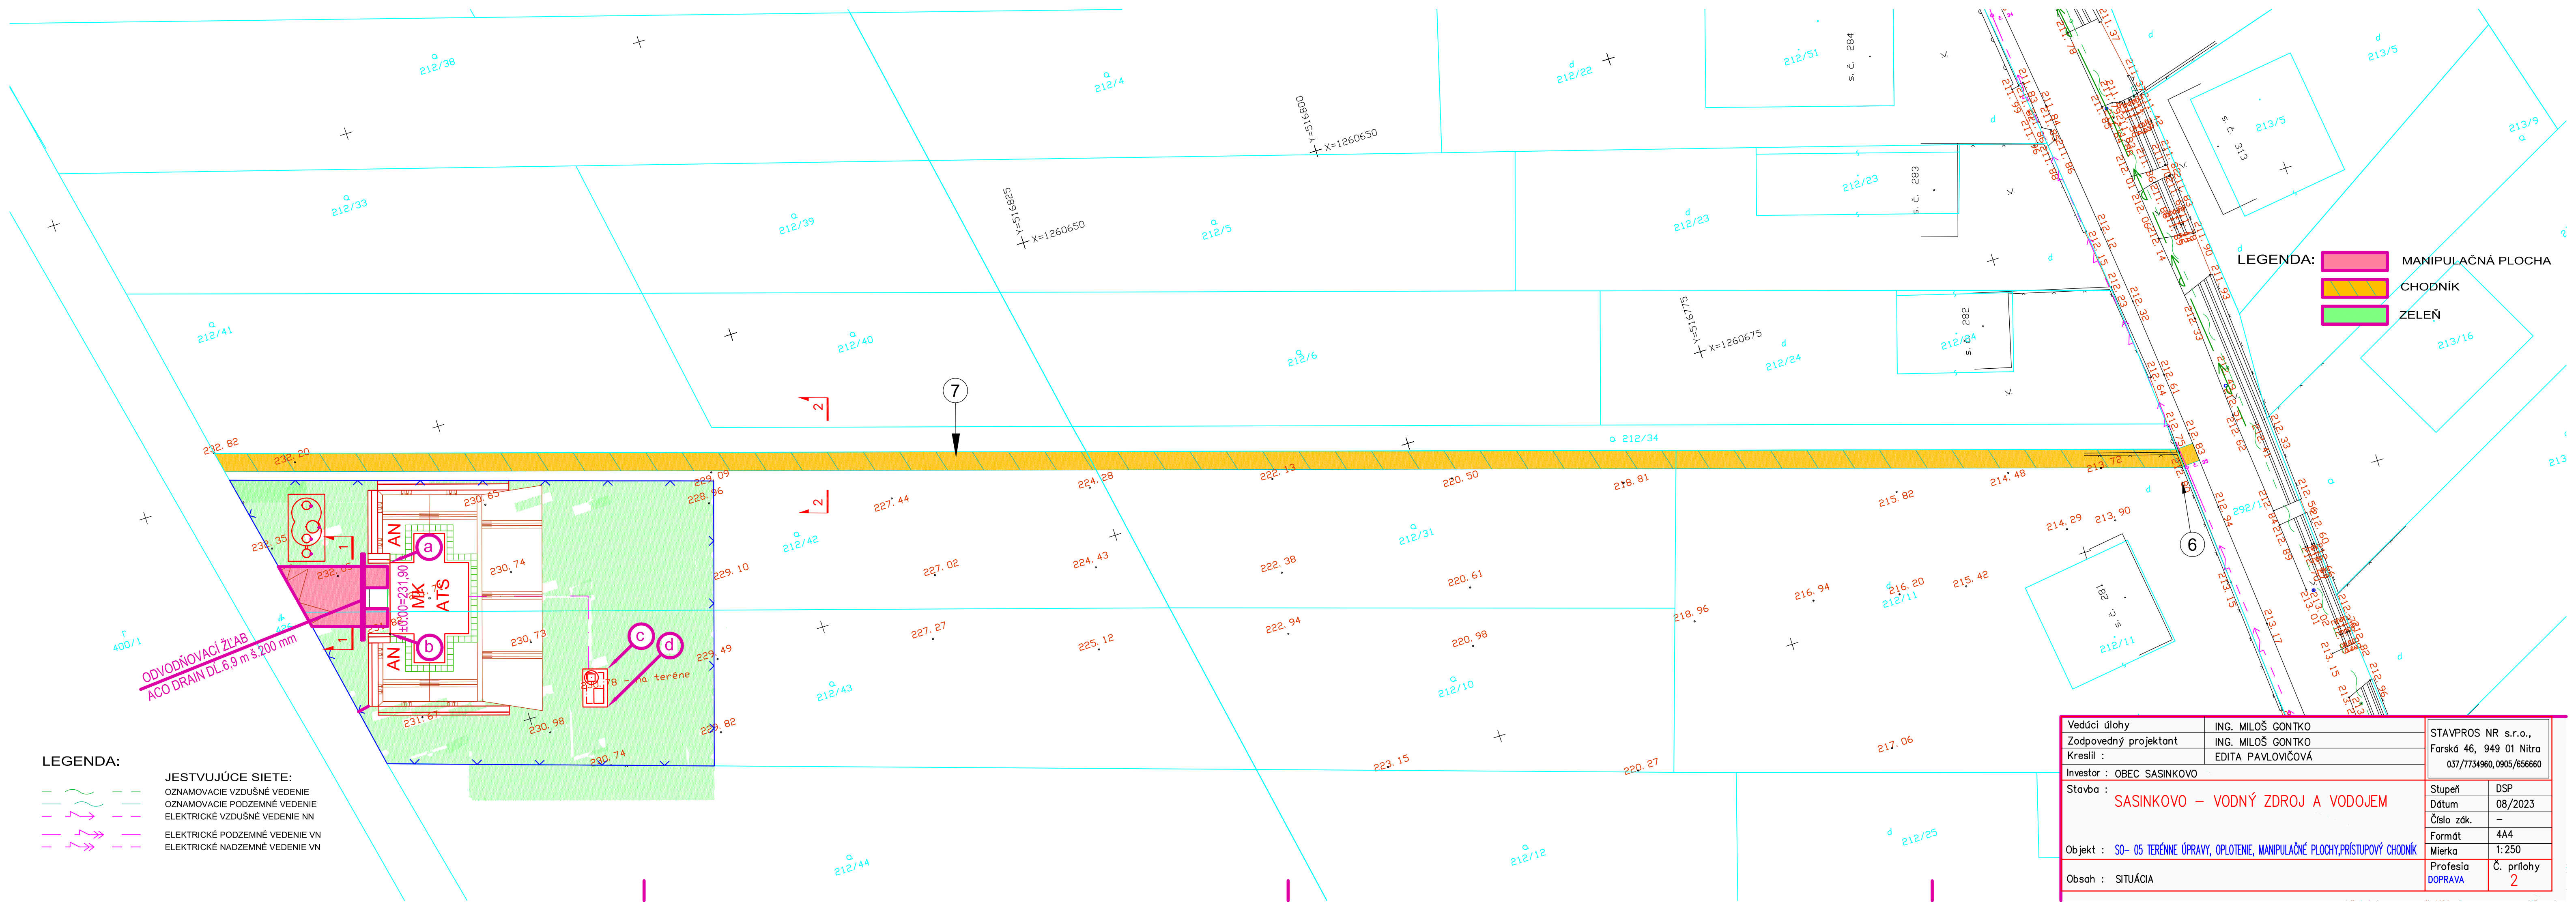

LEGENDA:

- OZNAMOVACIE VZDUŠNÉ VEDENIE
- OZNAMOVACIE PODZEMNÉ VEDENIE
- ELEKTRICKÉ VZDUŠNÉ VEDENIE NN
- ELEKTRICKÉ PODZEMNÉ VEDENIE VN
- ELEKTRICKÉ NADZEMNÉ VEDENIE VN

JESTVUJÚCE SIETE:
OZNAMOVACIE VZDUŠNÉ VEDENIE
OZNAMOVACIE PODZEMNÉ VEDENIE
ELEKTRICKÉ VZDUŠNÉ VEDENIE NN
ELEKTRICKÉ PODZEMNÉ VEDENIE VN
ELEKTRICKÉ NADZEMNÉ VEDENIE VN

- LEGENDA:
- MANIPULAČNÁ PLOCHA
 - CHODNÍK
 - ZELEŇ

Vedúci úlohy	ING. MILOŠ GONTKO	STAVPROS NR s.r.o., Farská 46, 949 01 Nitra 037/7734960, 0905/656660	
Zodpovedný projektant	ING. MILOŠ GONTKO		
Kreslil :	EDITA PAVLOVIČOVÁ		
Investor : OBEC SASINKOVO			
Stavba : SASINKOVO – VODNÝ ZDROJ A VODOJEM		Stupeň	DSP
		Dátum	08/2023
		Číslo zák.	–
		Formát	A4
Objekt : SO– 05 TERÉNNÉ ÚPRAVY, OPLOTENIE, MANIPULAČNÉ PLOCHY,PRÍSTUPOVÝ CHODNÍK		Mierka	1:250
Obsah : SITUÁCIA		Profesia DOPRAVA	Č. prílohy 2