


Pôdorys Základov M1:50

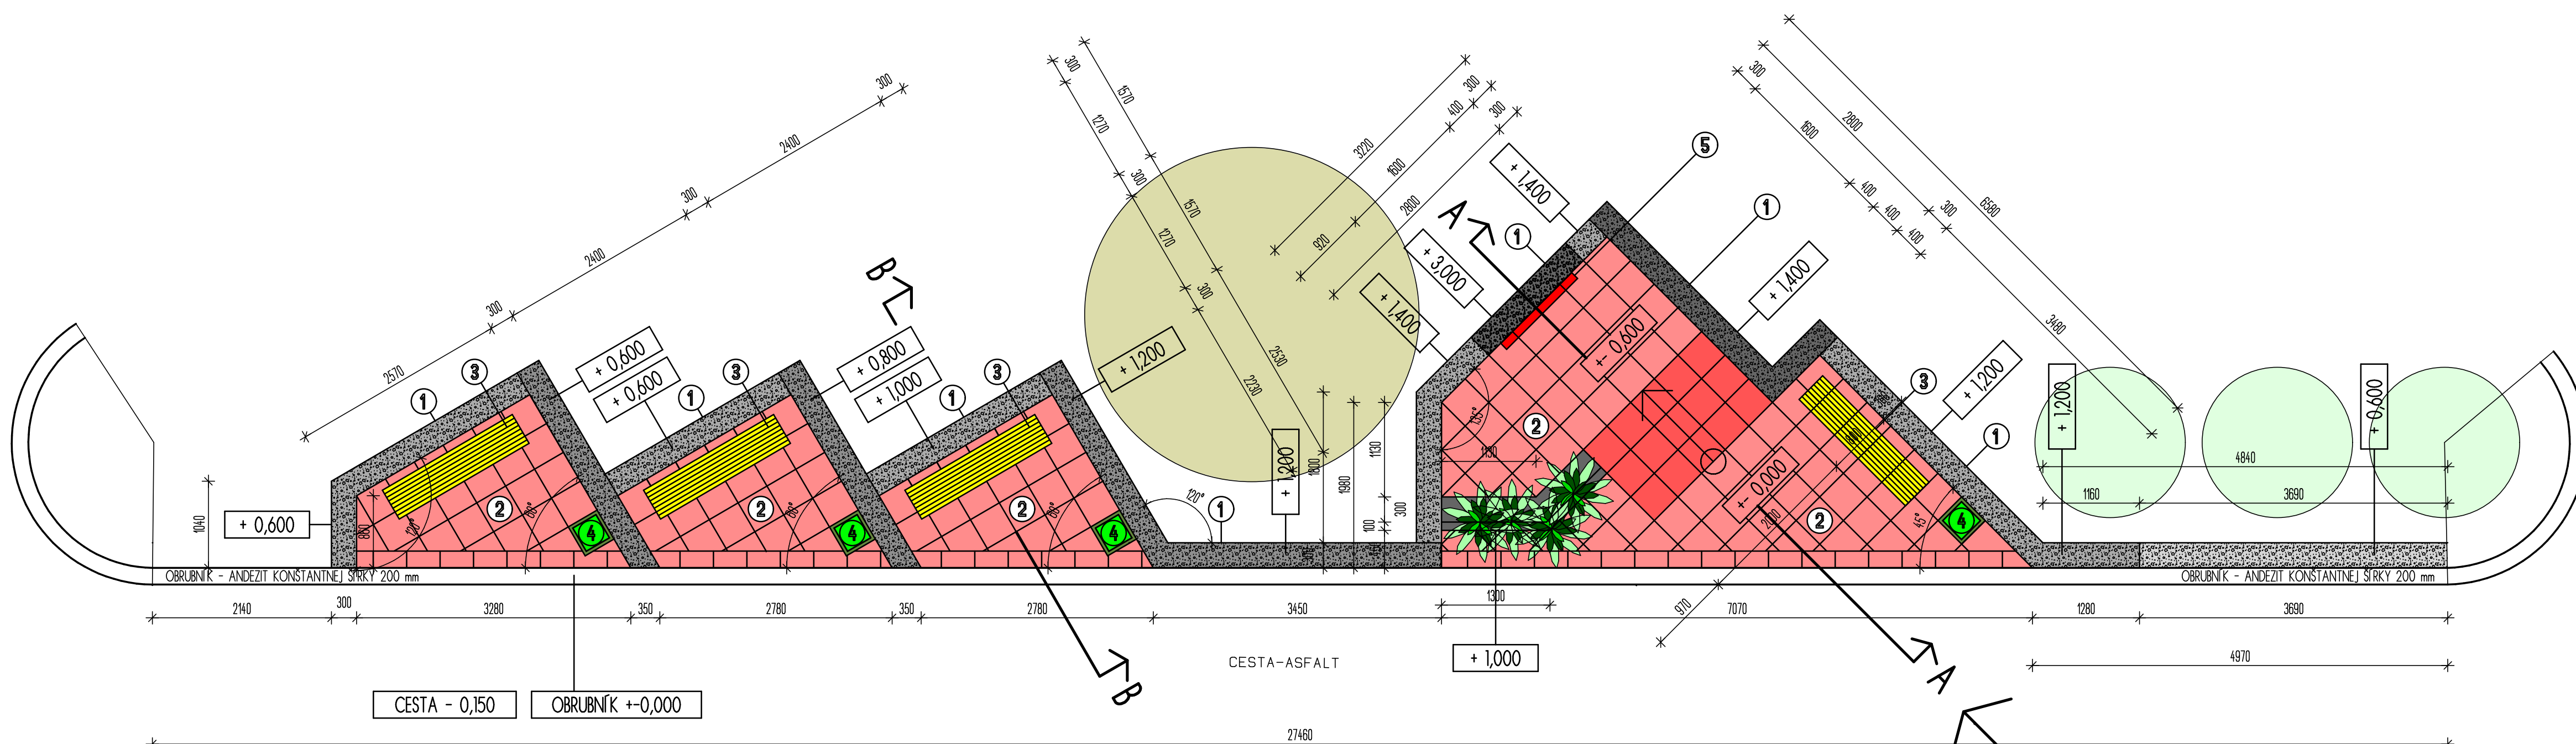

Pôdorys Osadenia Gabionového Muriva s Osadením Kotviacích Rúrok Priemeru 51/3 mm M1:50

#### LEGENDA

- ① GABIÓNOVÉ MURIVO UKLADANÉ Z LOMOVÉHO NEOPRACOVANÉHO KAMEŇA HRŮBKY 300 mm
- ② MRAZUZDORNÁ PROTIŠMYKOVÁ TERASOVÁ DLAŽBA 400/400/40 mm DO LEPIACEJ MALTY 10 mm
- ③ LAVIČKA BEZ OPERADLA
- ④ SMÁTNÝ KôŠ PRÍSPÔSOBIŤ KONŠTRUKCIU LAVIČKY
- ⑤ ERB OBCE NOVÁ KELČA KOTVIŤ K STUŽUJÚCIM RÚRKAM PRIEMERU 51 mm

ARCHITEKTONICKÁ AGENTÚRA				
KRESLIL:	PROJEKTANT:	ZODP. PROJ.:	FORMÁT:	SADA Č.
Ing.arch. NARÁK	Ing.arch. NARÁK	Ing.arch. NARÁK	6A4	
OBJEKT: NOVÁ KELČA	OKRES: VYŠKOV n. T.		DÁTUM: 07/2022	
INVESTOR: OBEC NOVÁ KELČA			OCEL: O.S.U.	
STAVBA:			Č. ZAK.:	
			ARCH. Č.	
OBSAH VÝKRESU:			Č. VÝKRA.	
SO-01 Pôdorys Základov a Gabionového Muriva			1:50	A-7