


3

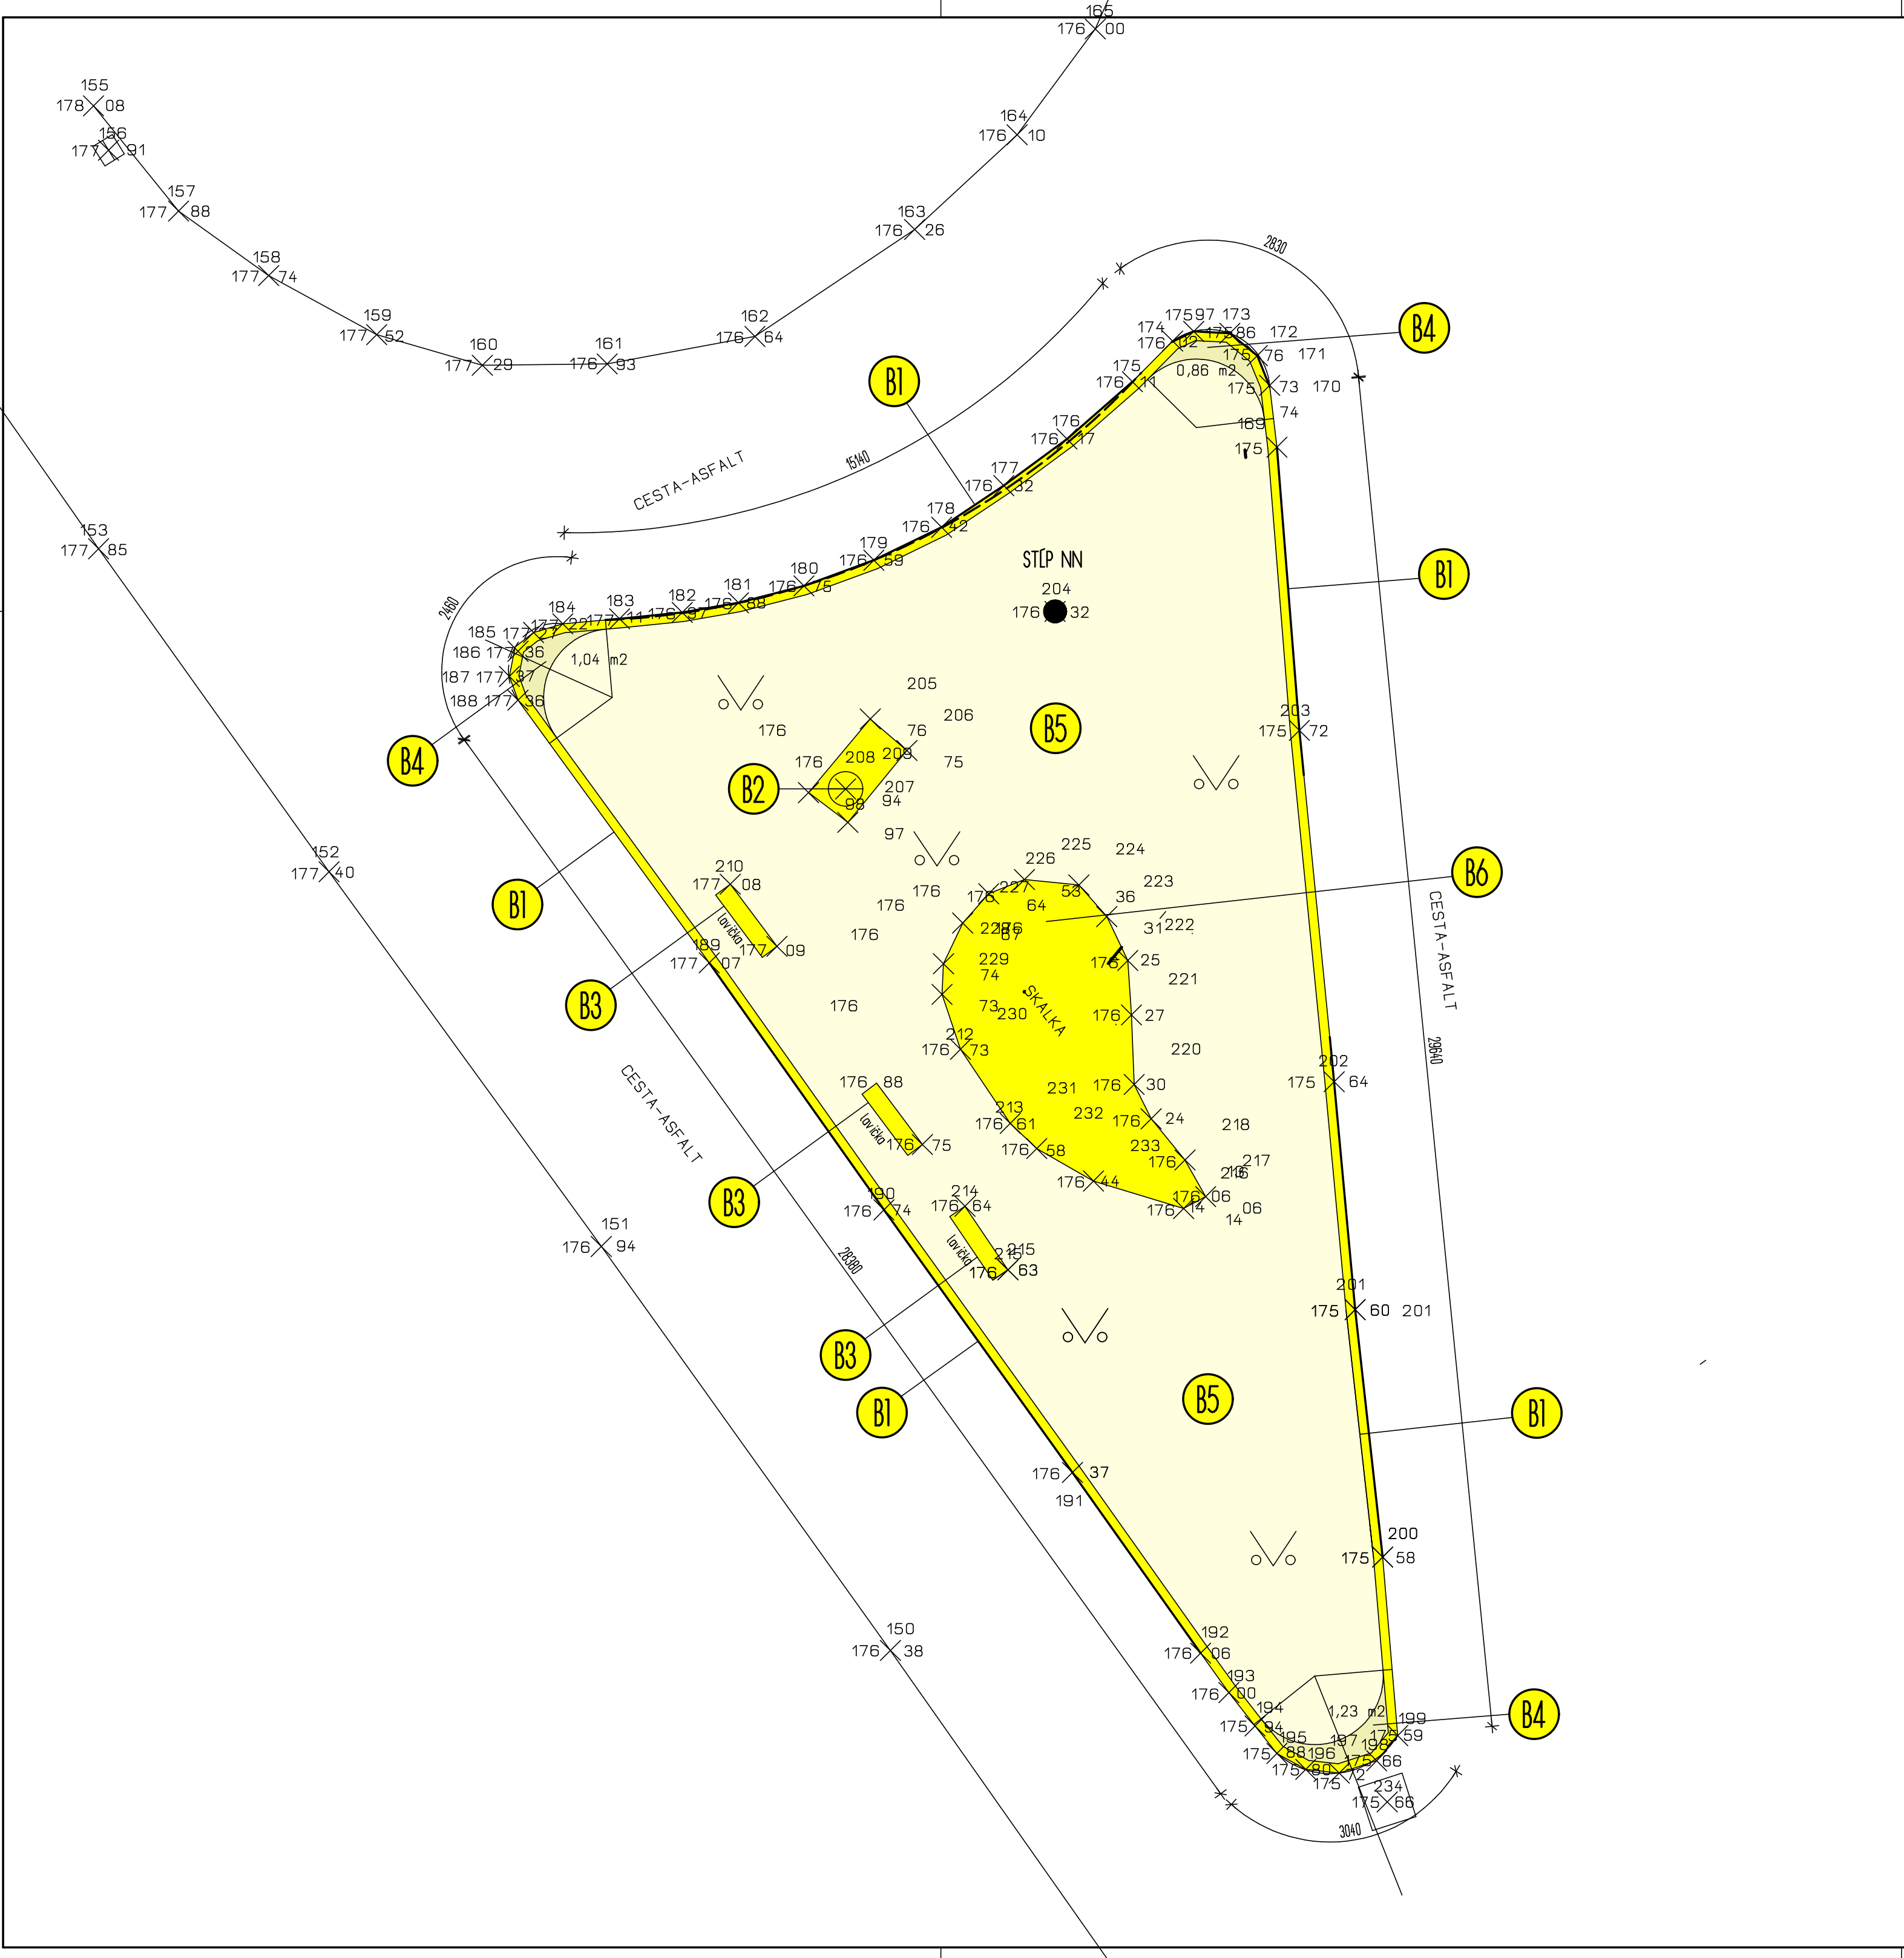

**LEGENDA BÚRACÍCH PRÁČ**

OZN.	PREDMET BÚRACÍCH PRÁČ
B1	VYBÚRANIE JESTVUJÚCICH CESTNÝCH OBRUBNÍKOV V DĹŽKE - 83,50 m VRÁTANE BETÓNOVÉHO LÔŽKA
B2	VYBÚRAŤ JESTVUJÚCI POKLOP Z BETÓNU 0,86 x 2,1 m - 1 ks
B3	VYBÚRANIE PARKOVEJ LAVIČKY 1,8 x 0,4 m - 3 ks
B4	ODSTRÁNENIE PREBYTOČNEJ ZEMINY V PLOCHE 0,86 + 1,04 + 1,23 m2 = 3,13 m2
B5	ODSTRÁNENIE JESTVUJÚCEHO TRÁVNÍKA DO HLBKY 100 mm V PLOCHE 277,30 m2
B6	ODSTRÁNENIE JESTVUJÚCEJ SKALKY V PLOCHE - 22,68 m2

ARCHITEKTONICKÁ AGENTÚRA

KRESLIL :	PROJEKTANT :	ZODP. PROJ. :
Ing.arch. NAŇÁK	Ing.arch. NAŇÁK	Ing.arch. NAŇÁK
OČO: NOVÁ KELČA	OKRES: VRANOV n.T.	
INVESTOR: OBEC NOVÁ KELČA		
STAVBA:	STAVEBNÉ OPRAVY OSTROVČEKOV MIESTNYCH KOMUNIKÁCIÍ NOVÁ KELČA	
OBSAH VÝKRESU:	OSTROVČEK PRI JEDNOTE - BÚRACIE PRÁČE	

FORMÁT:	6A4	SADA Č.
DÁTUM:	07/2022	
ÚČEL :	O.S.Ú.	
Č. ZÁK. :		
ARCH.Č.		
MIERKA:	Č. VÝKR.	
1:100	A-4	