



SITUÁCIA TRVALÉHO DOPRAVNÉHO ZNAČENIA

km 0,200 - 0,380 57
M 1:200

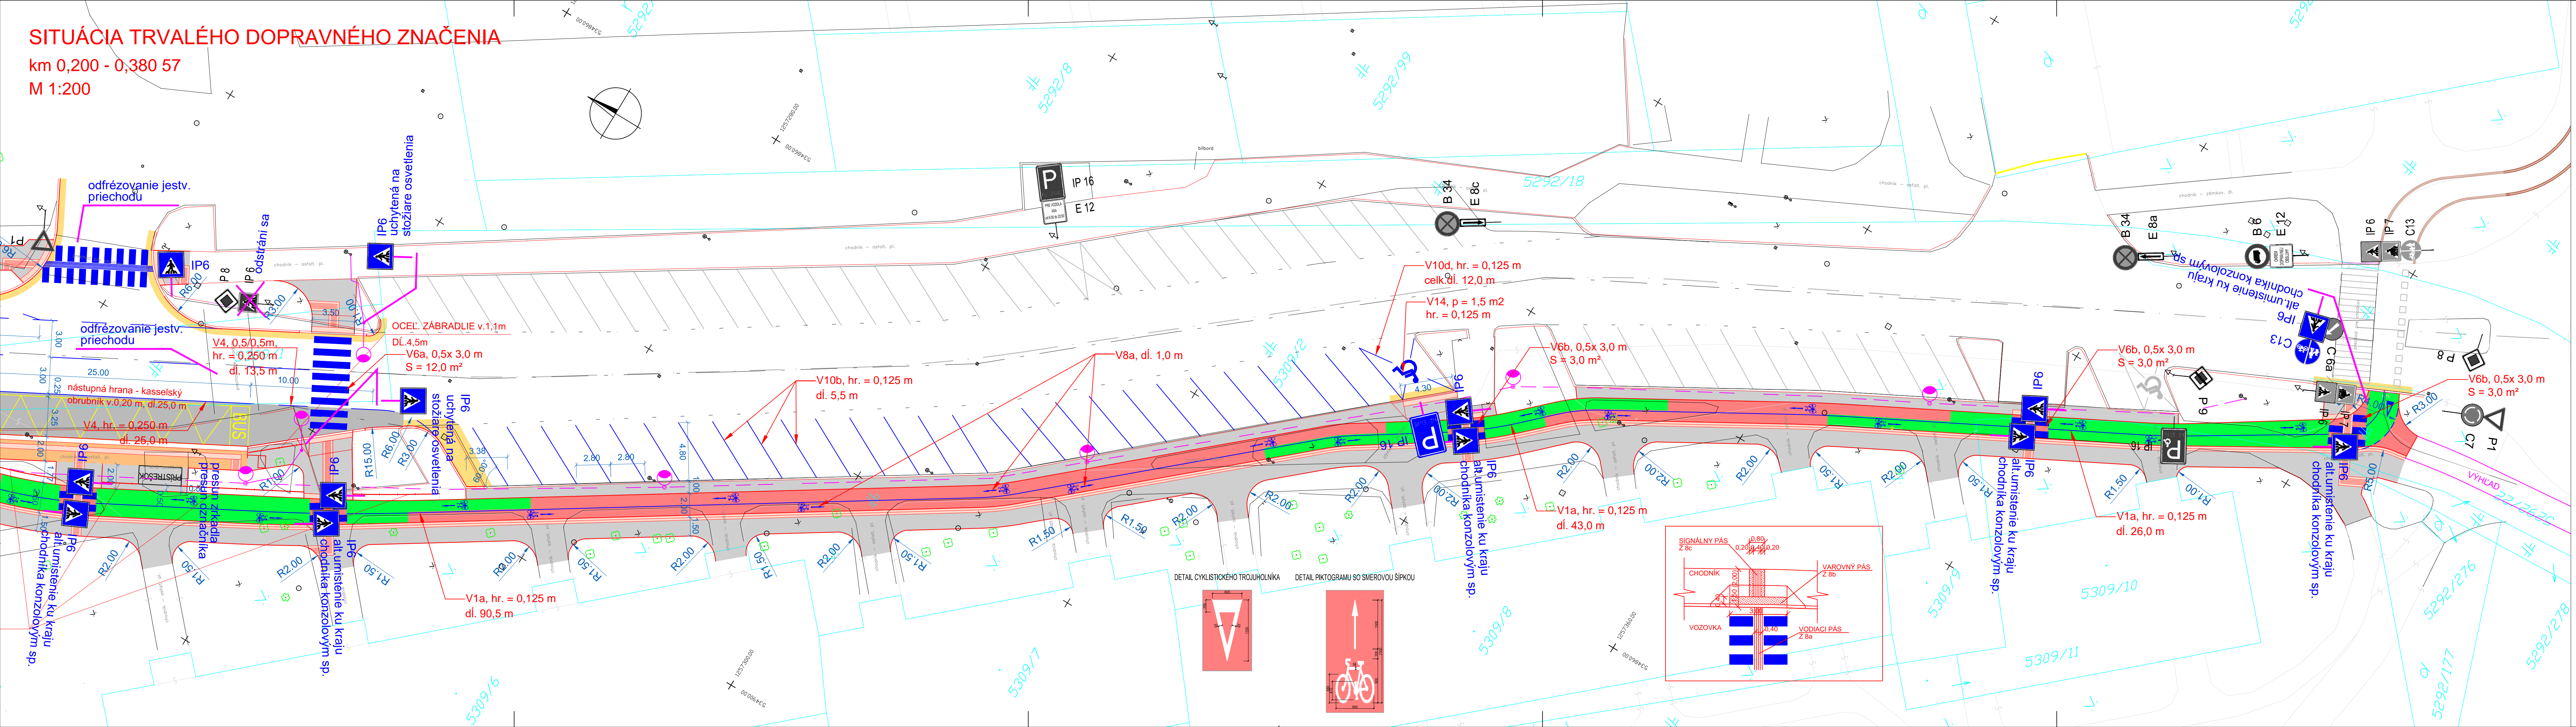

LEGENDA :

- CYKLOCESTIČKA S ASFALTOBETONOVÝM KRYTOM (červená farba)
- CYKLOCESTIČKA S ASFALTOBETONOVÝM KRYTOM (zelená farba – nebezpeč. miesta)
- CHODNÍKY S KRYTOM Z BETÓNOVEJ DLAŽBY
- CHODNÍKY S KRYTOM Z BETÓNOVEJ DLAŽBY – ZOSILNENÉ, V MIESTACH VJAZDOV K RD
- NÁSTUPIŠTE AUTOBUSOVEJ ZASTÁVKY S KRYTOM Z BETÓNOVEJ DLAŽBY
- ZASTÁVKOVÝ PRUH S KRYTOM Z CEMENTOBETÓNU
- BETÓNOVÁ DLAŽBA S RELIEFNÝM POVRCHOM – BEZBARIÉROVÉ ÚPRAVY
- ZELEŇ/ŠTRK (viď. SO SADOVÉ ÚPRAVY)
- CESTNÝ BETÓNOVÝ OBRUBNÍK
- CESTNÝ BETÓNOVÝ OBRUBNÍK V SKLOPENEJ POLOHE
- CESTNÝ BETÓNOVÝ OBRUBNÍK – ZAPUSTENÝ
- PARKOVÝ BETÓNOVÝ OBRUBNÍK
- KASSELSKÝ BETÓNOVÝ OBRUBNÍK
- OCELOVÉ ZÁBRADLIE v.1,1 m
- NAVROVANÝ ULIČNÝ VPUSŤ
- NAVROVANÉ VODOROVNÉ DOPRAVNÉ ZNAČENIE
- NAVROVANÉ ZVISLÉ DOPRAVNÉ ZNAČENIE
- EXISTUJÚCE ZVISLÉ DOPRAVNÉ ZNAČENIE
- EXISTUJÚCE VODOROVNÉ DOPRAVNÉ ZNAČENIE
- NOVONAVRHNUTÉ INŽINIERSKÉ SIEŤE
- verejné osvetlenie

ZAKAZKA				<div> DAQE Slovakia s.r.o. Univerzitná 8498/25, 010 08 Žilina</div>	
CESTIČKA PRE CYKLISTOV A CHODNÍK UL. SALEZIÁNSKA, PD					
OBJEKT		SPEVNENÉ PLOCHY			
PRÍLOHA		SITUÁCIA TRVALÉHO DOPRAVNÉHO ZNAČENIA , km 0,200 - 0,380 57			
INVESTOR		Mesto Trnava, Hlavná 1, 917 71 Trnava			
KRAJ: Trnavský		OKRES: Trnava		KATASTRÁLNE ÚZEMIE: Trnava	
ZODPOVEDNÝ PROJEKTANT Ing. Marián Kopček		KONTROLOVAL Ing. Martin Pitoňák, PhD.	DÁTUM 11/2016	FORMÁT 6 x A4	STUPEŇ RP
VYPRACOVAL Ing. Marián Kopček		SÚRADNICOVÝ SYSTÉM JTSC	VÝŠKOVÝ SYSTÉM Bpv	SÚPRAVA	ČÍSLO PRÍLOHY 8.2
				MIERKA	1:200